


NUOVO CATASTO EDILIZIO URBANO

(R. DECRETO-LEGGI 12 APRILE 1980, N. 437)

Planimetria dell'immobile situato nel Comune di CASCIANA TERME Via DEL BOTRO

Ditta ISTITUTO AUTONOMO PER LE CASE POPOLARI DELLA PROV. DI PISA PER IL FABBRICATO E COMUNE DI CECINA PER L'AREA
Allegata alla dichiarazione presentata all'Ufficio Tecnico Erariale di PISA

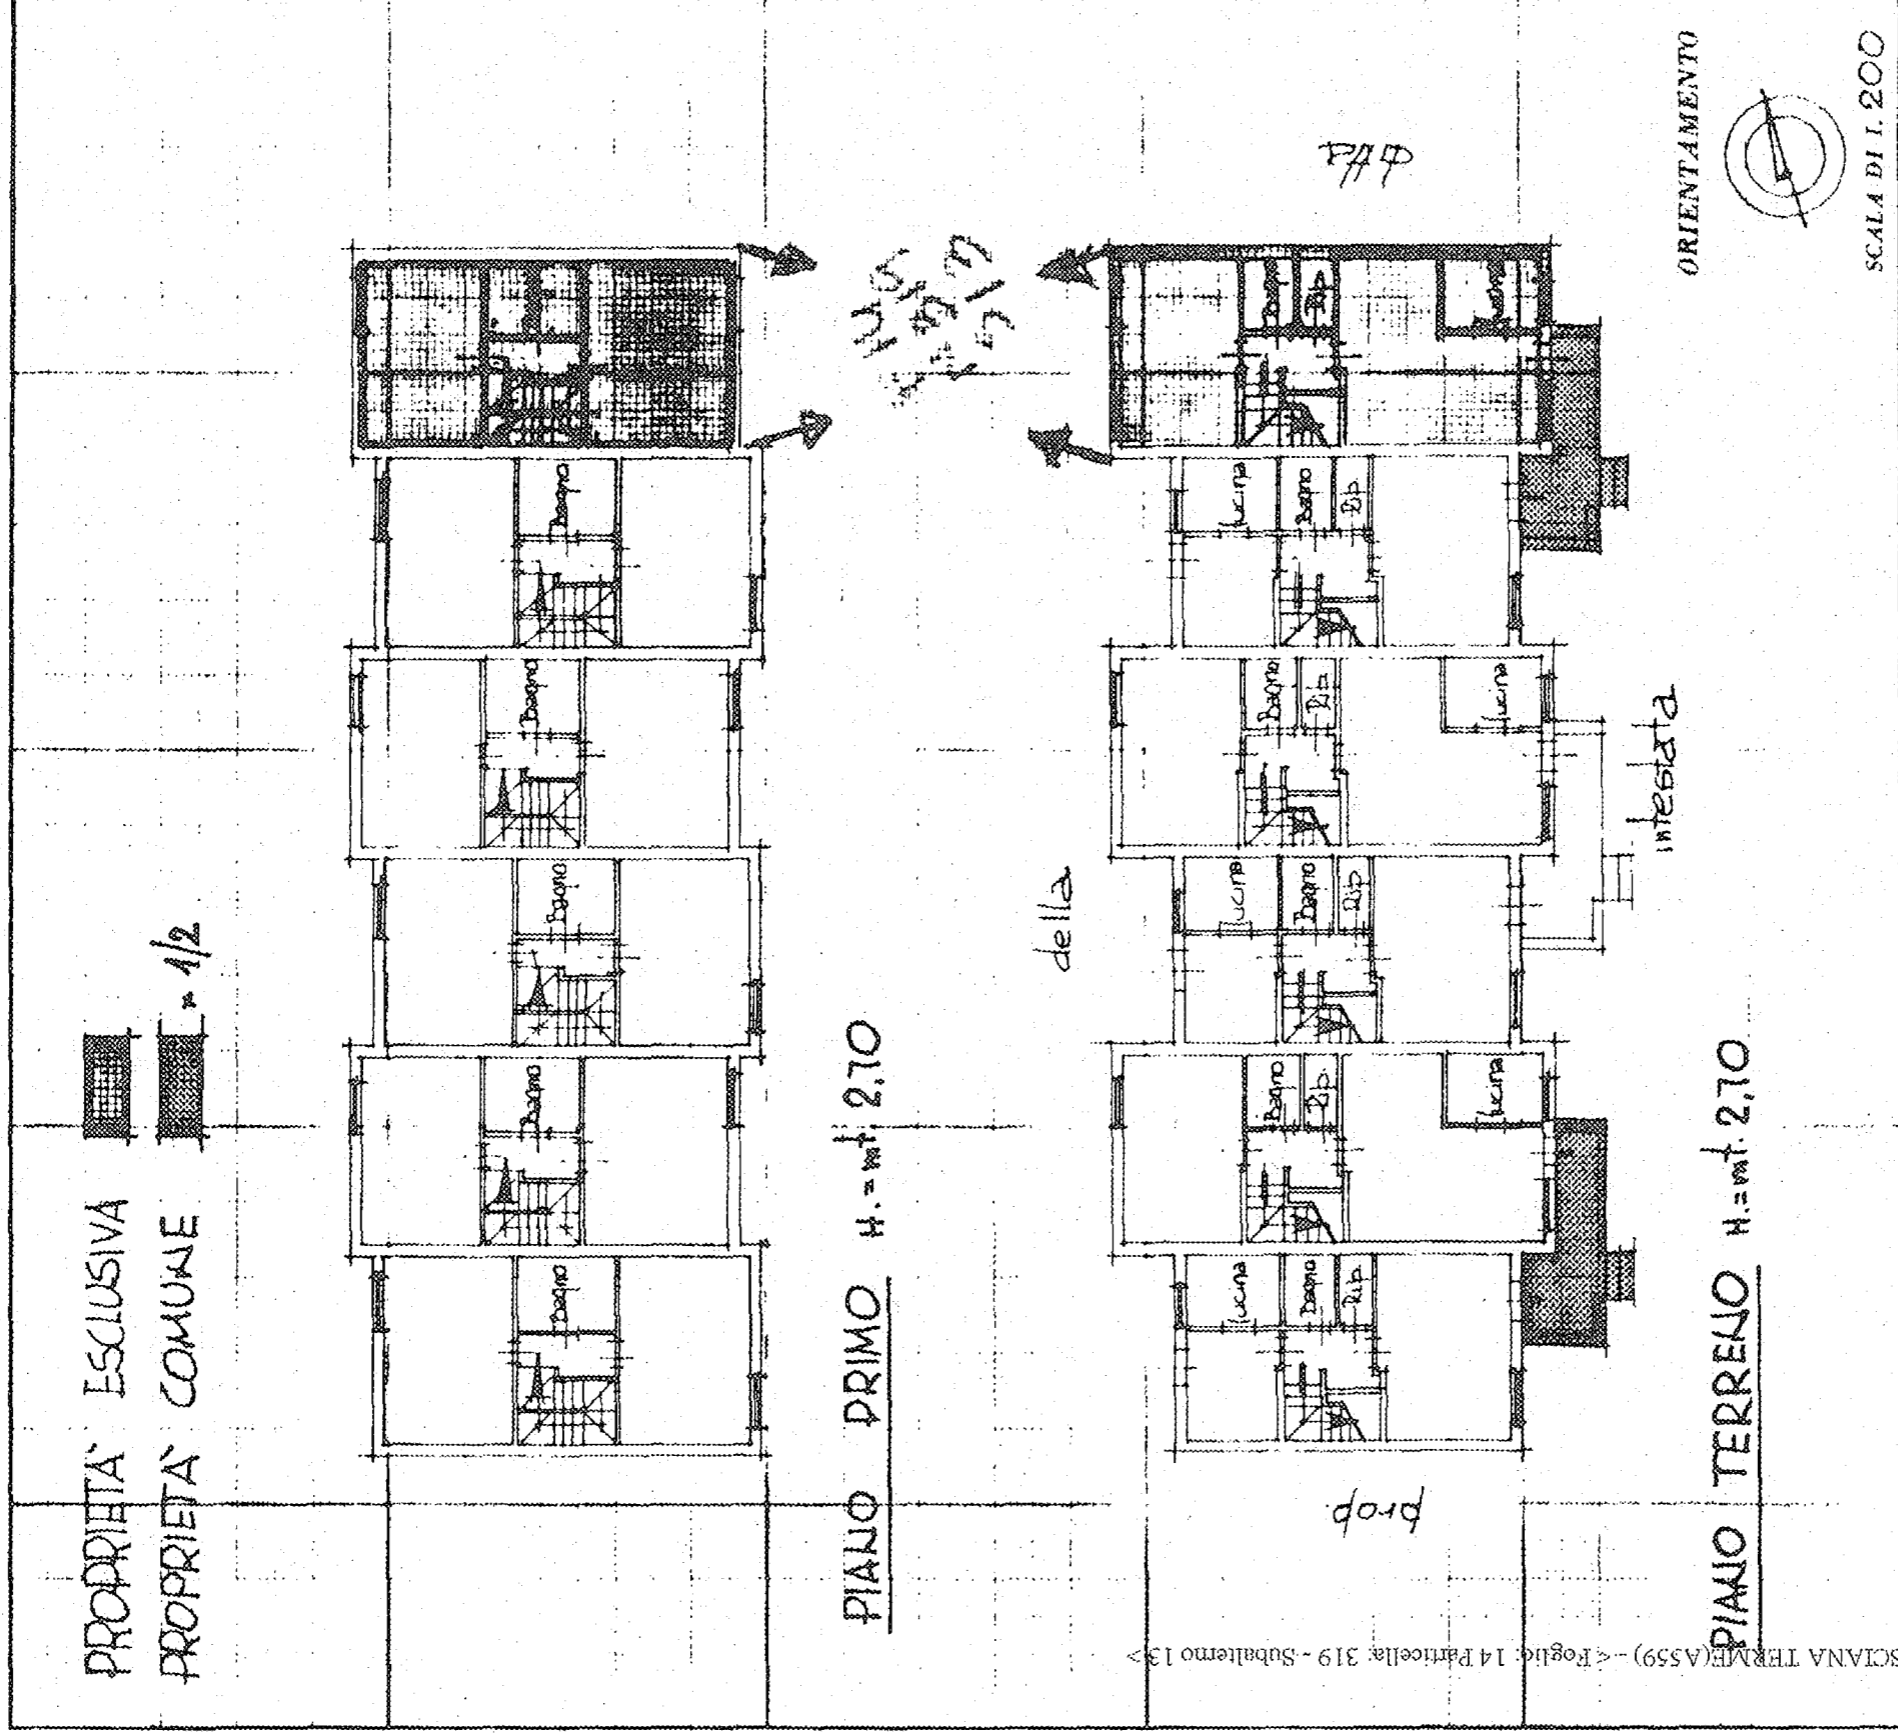

SPAZIO RISERVATO PER LE ANNOTAZIONI D'UFFICIO

Foglio 14
MA PP. 319
sub. 13

Completata dal Geom.

WALTER COSTA

della Provincia di PISA

DATA 4-04-1986

Firma: *W.C.*