


10 NUOVO CATASTO EDILIZIO URBANO

Lire 50

(R. DECRETO-LEGGE 13 APRILE 1939, N. 637)

Planimetria dell'immobile situato nel Comune di CASCIANA TERME Via DEL BOTRO
Ditta ISTITUTO AUTONOMO PER LE CASE POPOLARI DELLA PROV. DI PISA PER IL FABBRICATO
E COMUNE DI CECINA PER L'AREA
Allegata alla dichiarazione presentata all'Ufficio Tecnico Erariale di PISA

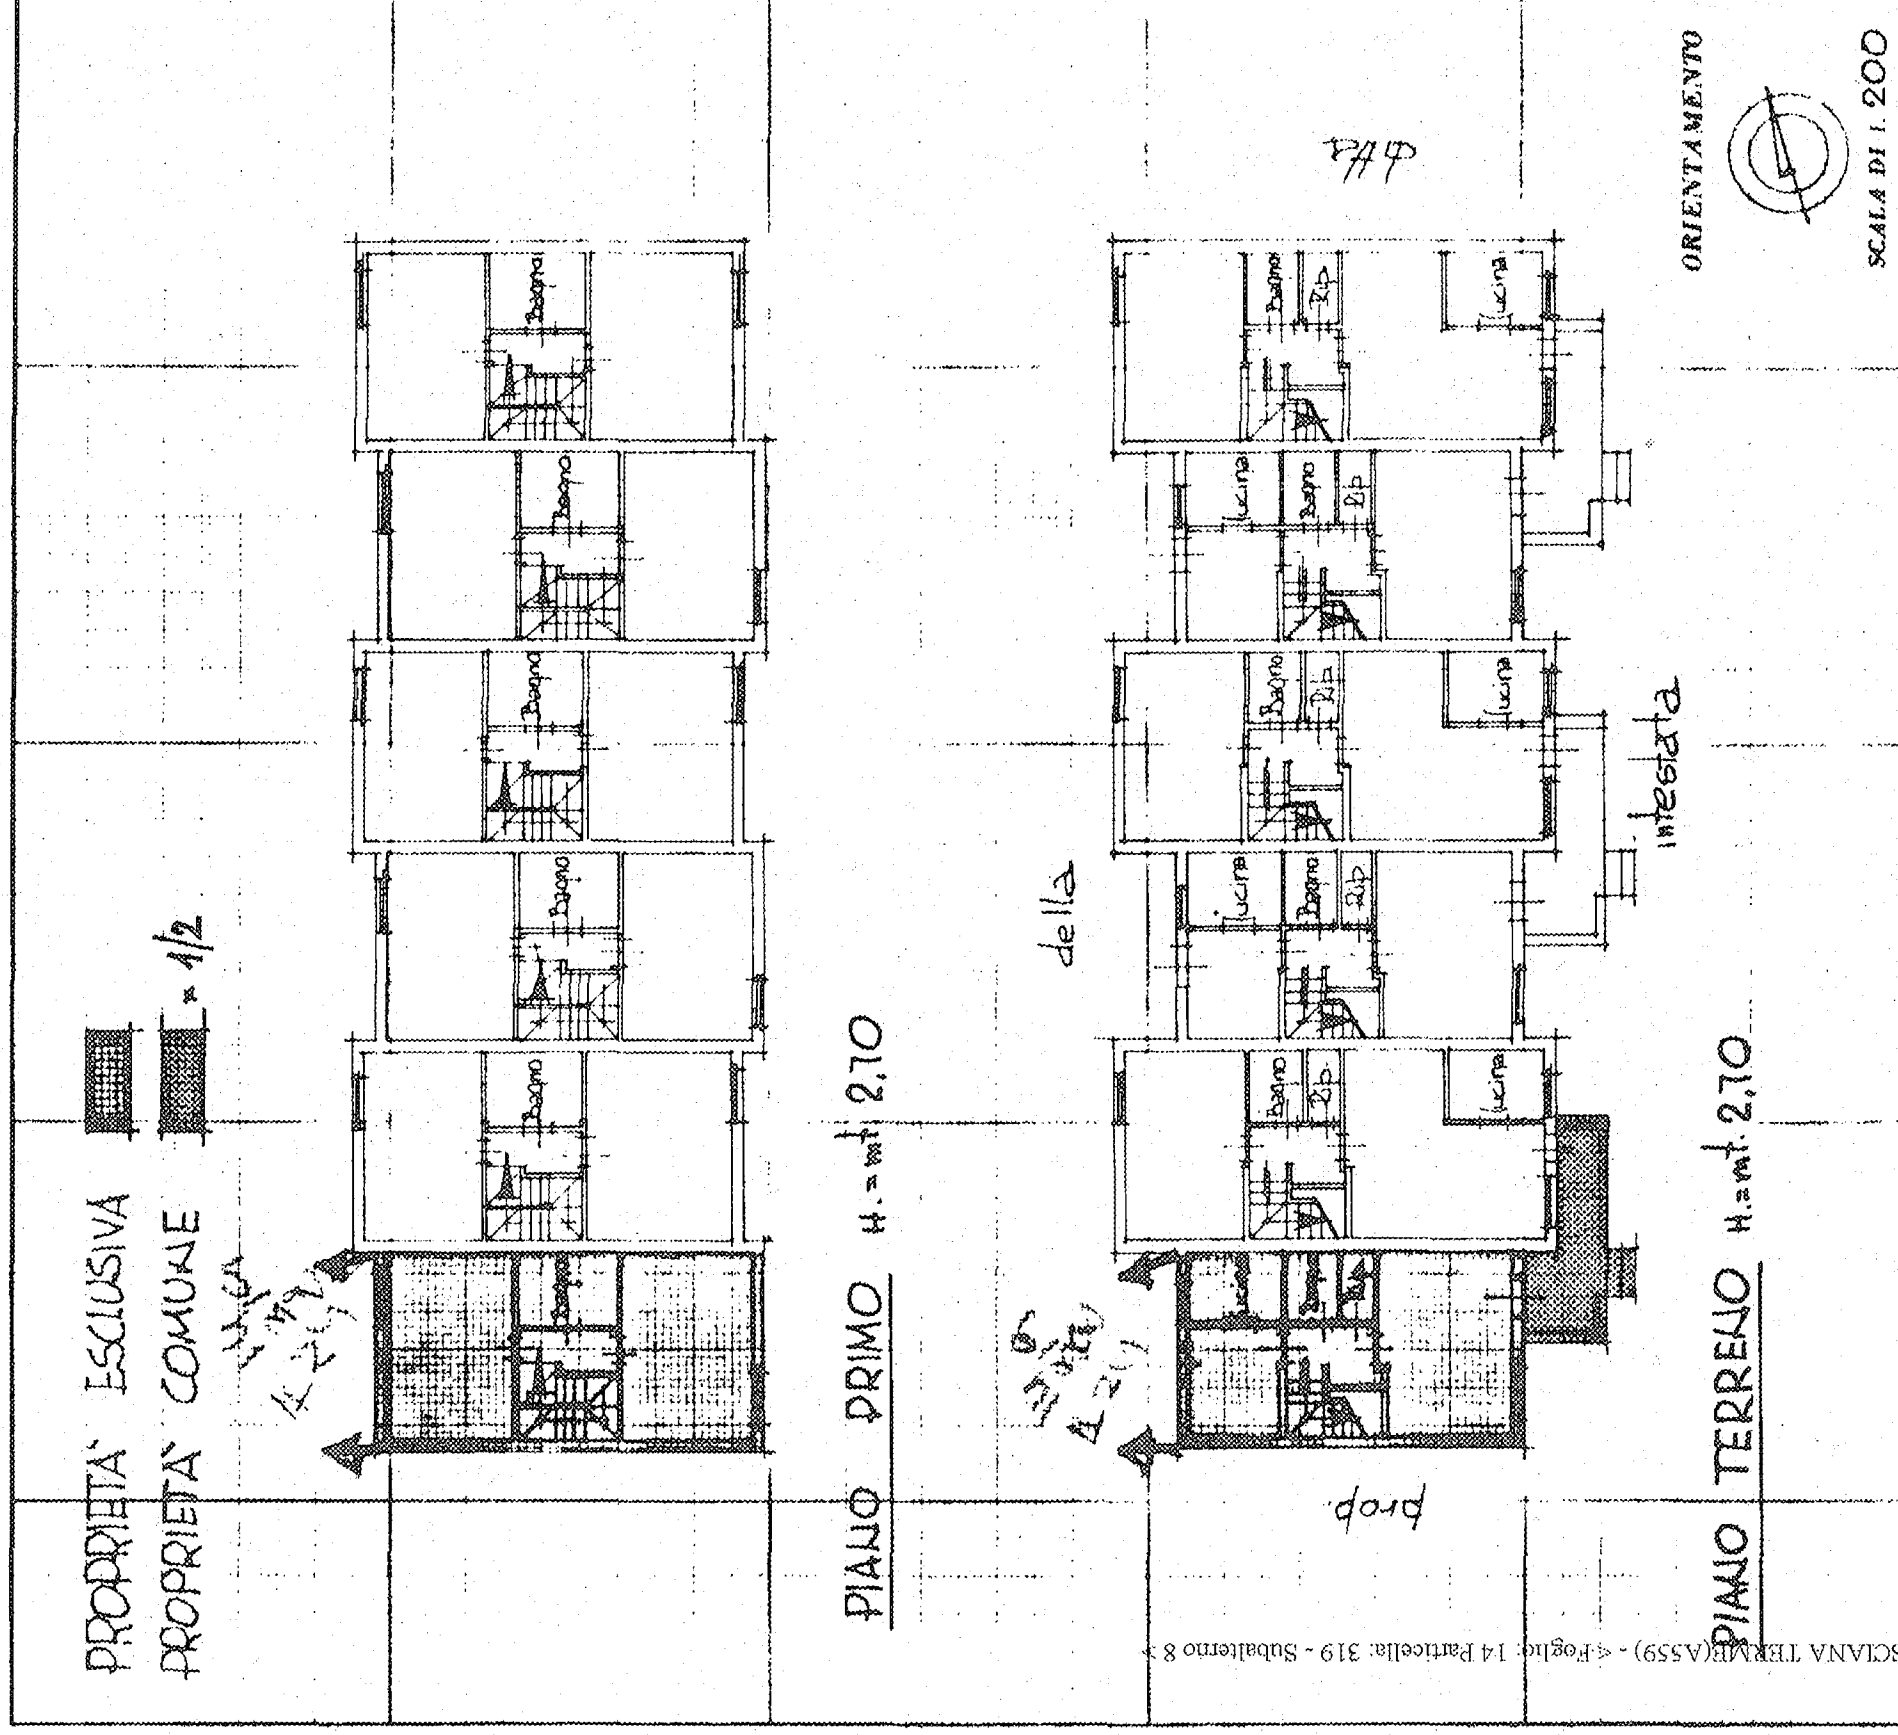

SPAZIO RISERVATO PER LE ANNOTAZIONI D'UFFICIO

FOLLIO 14
MAPP. 319
SUB. 8

Compilata dal Geom.
WALTER COSTA
della Provincia di PISA
DATA 4-04-1986
Firma