


UN NUOVO CATASTO EDILIZIO URBANO

Lire 50

8. DECRETO-LEGGI 12 APRILE 1978, N. 457

Planimetria dell'immobile situato nel Comune di CASCIANA TERME Via DEL BOTRO
Ditta ISTITUTO AUTONOMO PER LE CASE POPOLARI DELLA PROV. DI PISA PER IL FABBRICATO
E COMUNE DI CECINA PER L'AREA
Allegata alla dichiarazione presentata all'Ufficio Tecnico Erariale di PISA

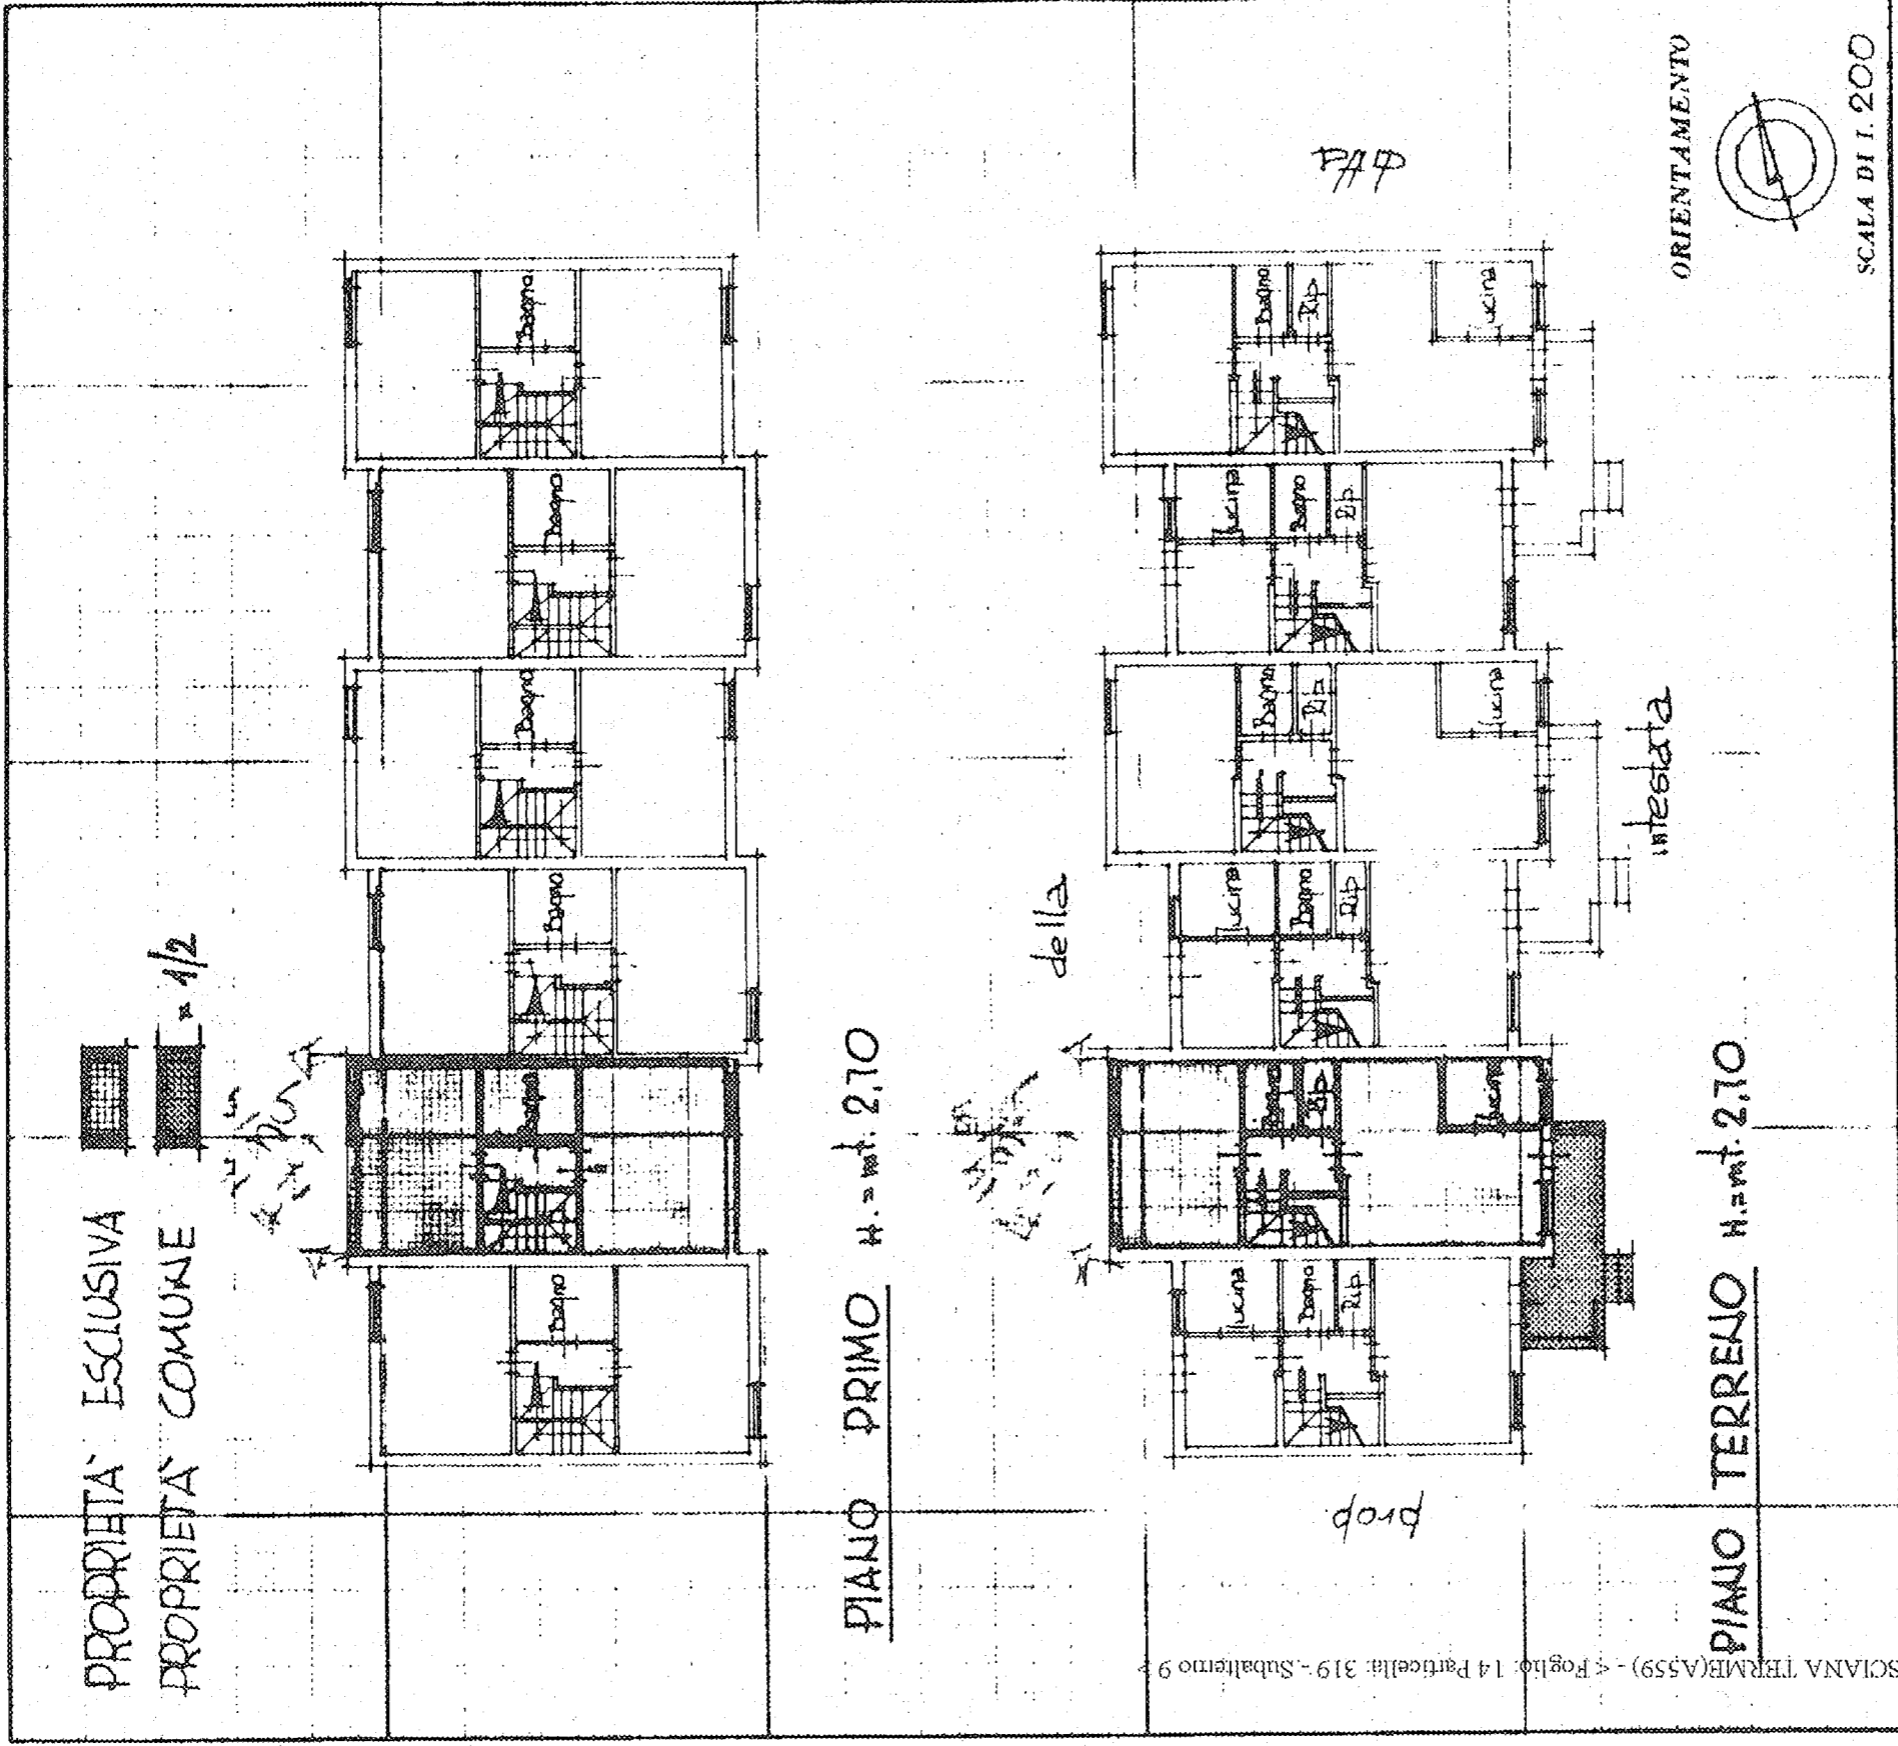

SPAZIO RISERVATO PER LE ANNOTAZIONI D'UFFICIO

FAGLIO 14
MAPP. 319
SUB. 9

Compiata dal GEDM
Tecnico nome e cognome del tecnico
WALTER COSTA

del I.I.A.C.P.
della Provincia di PISA
DATA 4-04-1986
Firma. *W. Costa*

Catasto del Fabbricati - Situazione al 14/10/2010 - Foglio: 14 Particella: 319 - Subalterno 9