

MODULARIO
F. Cat. S. F. 315

7280

Mod. B (Nuovo Catasto Edilizio Urbano)



MINISTERO DELLE FINANZE
DIREZIONE GENERALE DEL CATASTO E DEI SERVIZI TECNICI ERARIALI

Lire 20


6 NUOVO CATASTO EDILIZIO URBANO

(R. DECRETO-LEGGE 13 APRILE 1959, N. 632)

Planimetria dell'immobile situato nel Comune di Castellina Marittima Via della Repubblica

Ditta part. Fuc. G. G. G.

Allegata alla dichiarazione presentata all'Ufficio Tecnico Erariale di Pisa

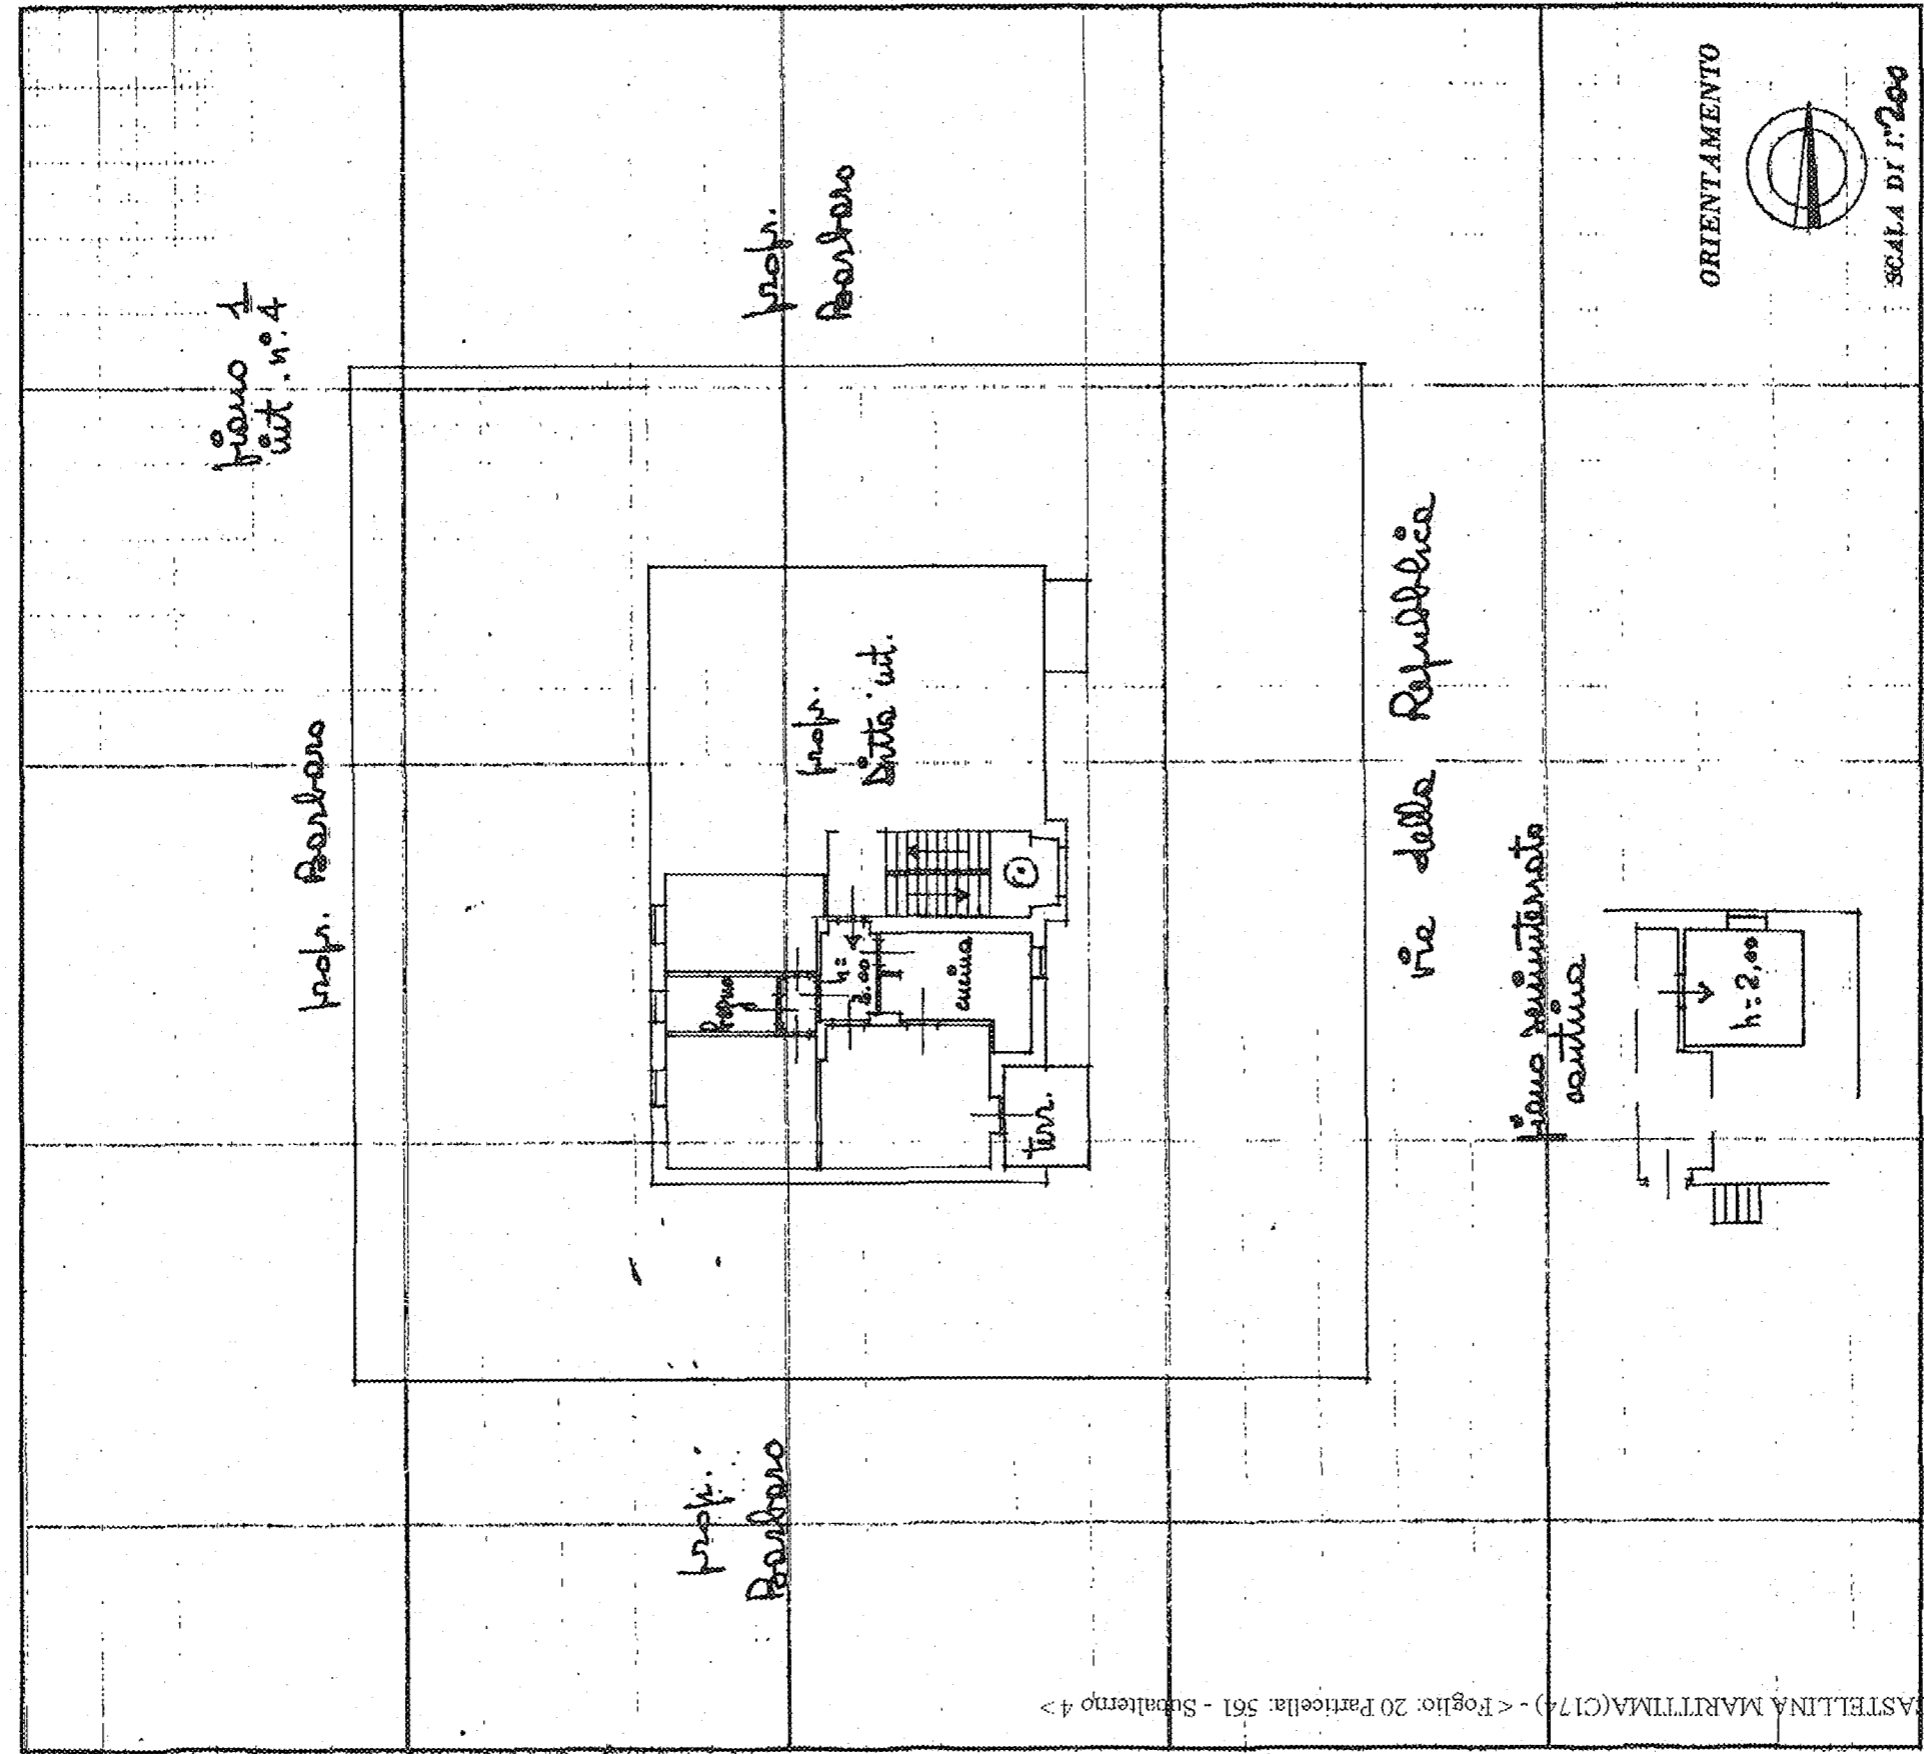

SCALA DI 1:200

SPAZIO RISERVATO PER LE ANNOTAZIONI D'UFFICIO

DATA 8/4/61

PROT. N° 230

ACCETTABILE

9/16/62

Compilata dal geometra

(Nota, nome e cognome del tecnico) Agostino D'Onofrio

Iscritto all'Albo dei geometri

della Provincia di Frosino

DATA 5/4/61

Firma: Agostino

CASTELLINA MARIITMA(C17) - < Foglio: 20 Particella: 561 - Subalterno 4 >