

**Agenzia del Territorio  
CATASTO FABBRICATI  
Ufficio Provinciale di  
Pisa**

Dichiarazione protocollo n. PI0193627 del 30/09/2011

Planimetria di u.i.u. in Comune di Castelnuovo Val Di Cecina

Via Fratelli Rosselli

civ. 32

Identificativi Catastali:

Sezione:

Foglio: 30

Particella: 285

Subalterno: 3

Compilata da:  
Marmeggi Ivano


Iscritto all'albo:  
Geometri

Prov. Pisa


N. 1144

Scheda n. 1      Scala 1:200


Catasto dei Fabbricati - Situazione al 11/06/2012 - Comune di CASTELNUOVO VAL DICECINA (C244) - Foglio: 30 - Particella: 285 - Subalterno: 3  
VIA F. LLI ROSSELLI n. 32 piano: T-1;

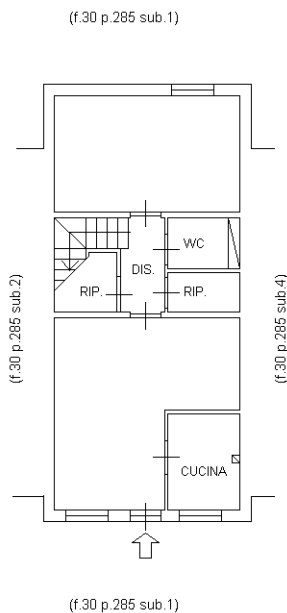

PIANO TERRENO

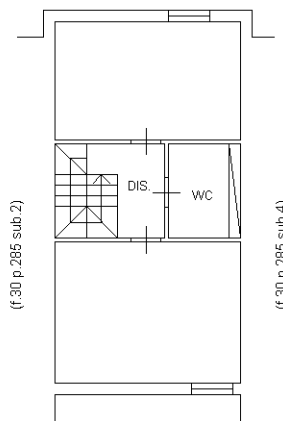

PIANO PRIMO

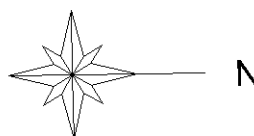

10 metri

Ultima planimetria in atti