

**Agenzia del Territorio  
CATASTO FABBRICATI  
Ufficio Provinciale di  
Pisa**

Dichiarazione protocollo n. PI0205962 del 21/10/2011

Planimetria di u.i.u. in Comune di Castelnuovo Val Di Cecina

Via Fratelli Rosselli

civ. 28

Identificativi Catastali:

Sezione:

Foglio: 30

Particella: 285

Subalterno: 5

Compilata da:

Gentile Salvatore

Iscritto all'albo:

Architetti


Prov. Messina

N. 1679


Scheda n. 1

Scala 1:200


Catasto dei Fabbricati - Situazione al 11/06/2012 - Comune di CASTELNUOVO VAL DICECINA (C244) - Foglio: 30 - Particella: 285 - Subalterno: 5  
VIA F. LLI ROSSELLI n. 28 piano: T-1;

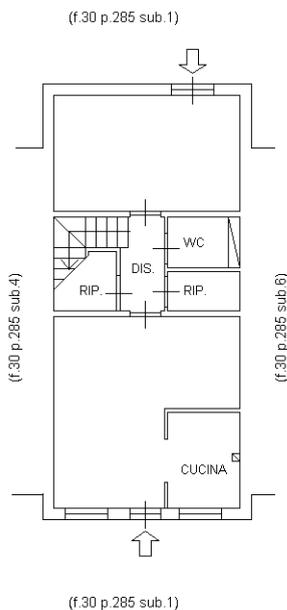

PIANO TERRENO

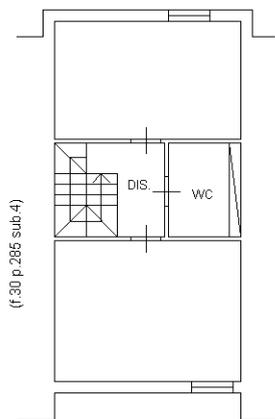

PIANO PRIMO

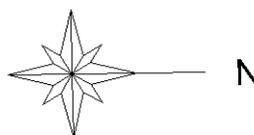

10 metri

Ultima planimetria in atti