

Ultima Planimetria in atti  
 Data presentazione: 07/01/1994 - Data: 19/05/2010 - n. P10090886 - Richiedente -  
 Tot. schede: 1 - Formato di acq.: A3(297x419) - Fatti di scala: 1:1

Catasto dei Fabbricati - Situazione al 19/05/2010 - Comune di CASTELNUOVO VAL DI CECINA(C244) - <Foglio: 30 Particella: 285 - Subalterno 10 >  
 Via FRATELLI RÖSSELLI piano: T-1;

MODULARIO  
 F. 119, 10ml. 498




MINISTERO DELLE FINANZE  
 DIREZIONE GENERALE DEL CATASTO E DEI SS.TT.EE.  
**CATASTO EDILIZIO URBANO** (RDL 13-4-1939, n. 852)


MOD. AN (CEU)

LIRE  
 400

Planimetria di u.l.u. in Comune di...CASTELNUOVO...V.G... via...FRATELLI RÖSSELLI... civ.....

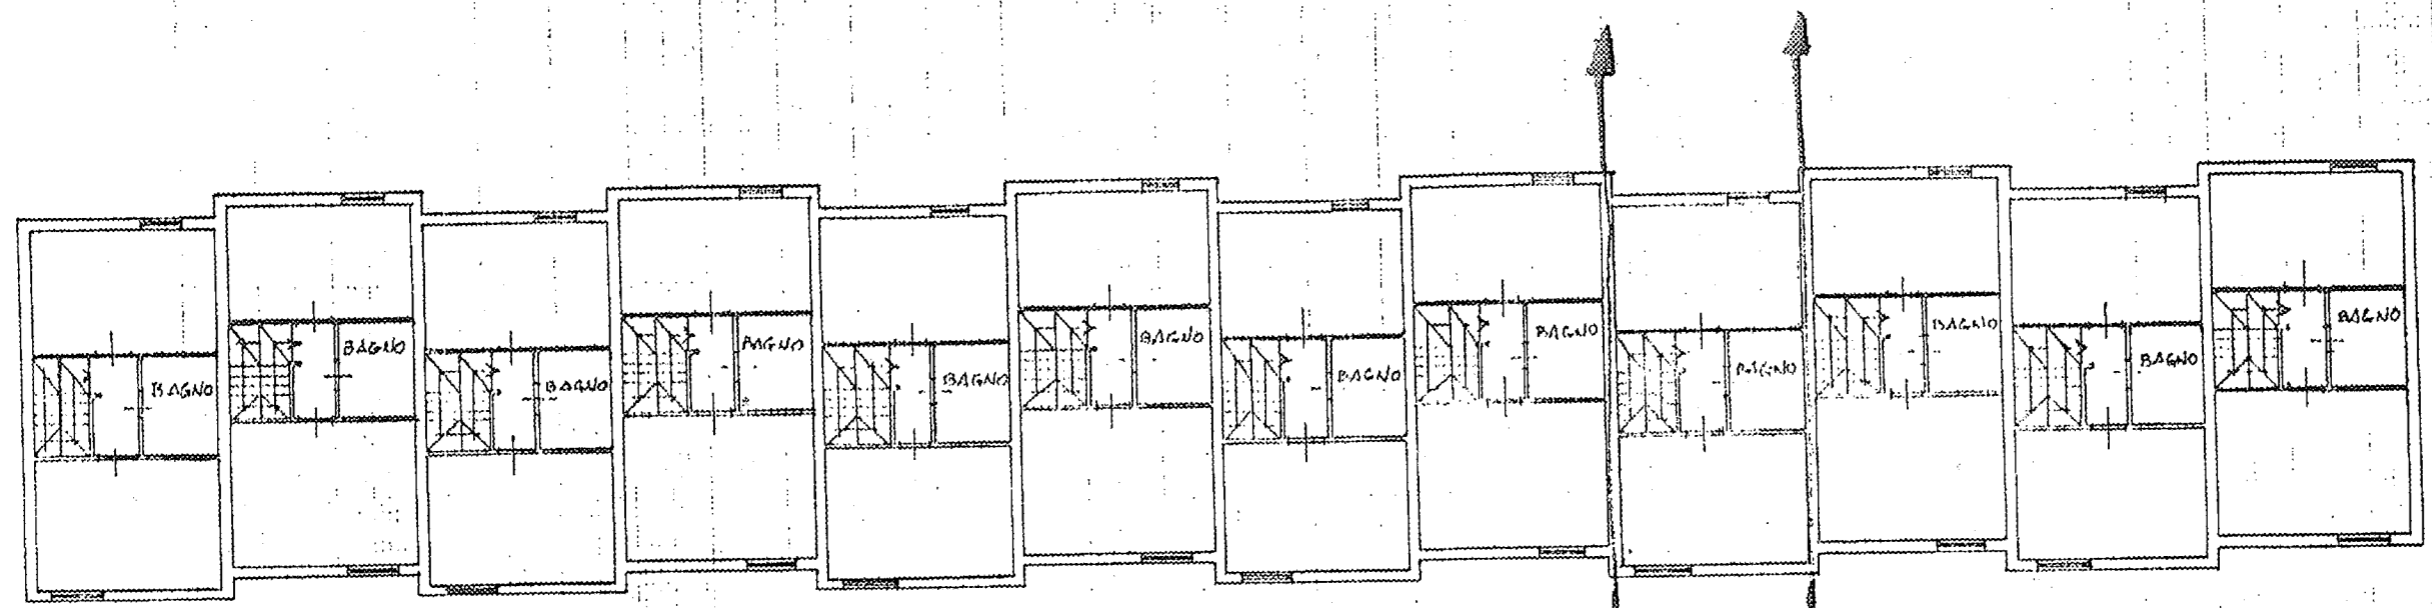


PIANO PRIMO

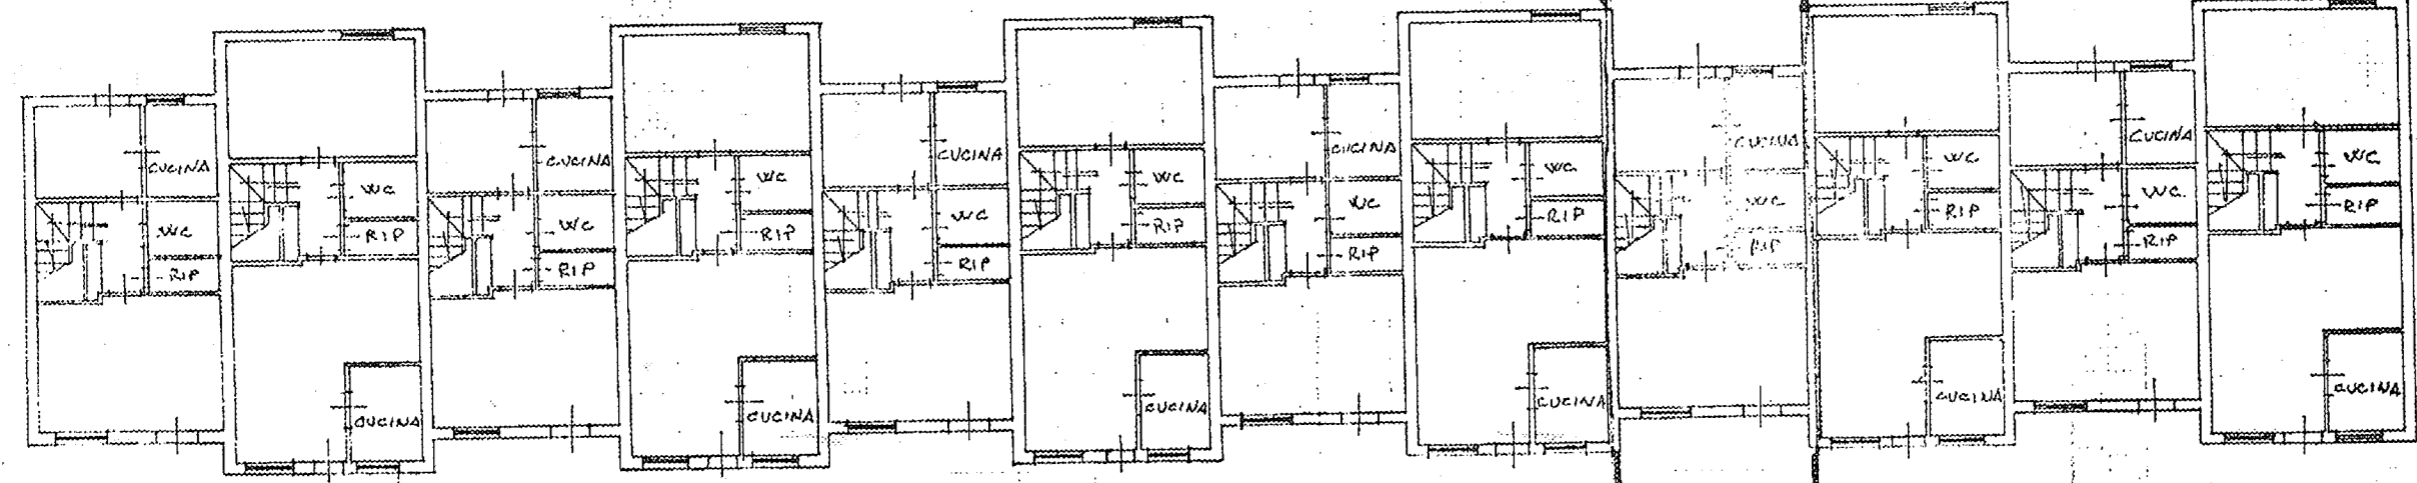

PIANO TERRENO

ORIENTAMENTO

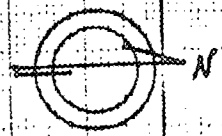

SCALA DI 1:200

Dichiarazione di N.C. <input checked="" type="checkbox"/>	Denuncia di variazione <input type="checkbox"/>	Compilata dal <u>Geom. LEONCINI</u> (Titolo, cognome o nome)	RISERVATO ALL'UFFICIO 
Identificativi catastali		Iscritto all'atto de <u>FRATELLI RÖSSELLI</u>	
F. <u>30</u>	n. <u>285</u> sub. <u>10</u>	della provincia di <u>PISA</u>	

Data presentazione: 07/01/1994 - Data: 19/05/2010 - n. P10090886 - Richiedente -