

MOD. AN (CEU)  
LIRE 400

MINISTERO DELLE FINANZE  
DIREZIONE GENERALE DEL CATASTO E DEI SS.TT.EE.  
CATASTO EDILIZIO URBANO (RDL 13-4-1939, n. 852)




MODULARIO  
Subalterno 12


Planimetria di u.l.u. in Comune di CASTELNUOVO V.C. via FRATELLI ROSSELLI CIV.

Catasto dei Fabbricati - Situazione al 19/05/2010 - Comune di CASTELNUOVO VAL DI CECINA (C244) - < Foglio: 30 Particella: 285 - Subalterno 12 >  
Via FRATELLI ROSSELLI piano: T-1;

Data presentazione: 07/01/1994 - Data: 19/05/2010 - n. P10090888 - Richiedente - Tot. sced. 2 - Formato di acq.: A3(297x419) - Fatt. di scala: 1:1  
Ultima Planimetria in atti

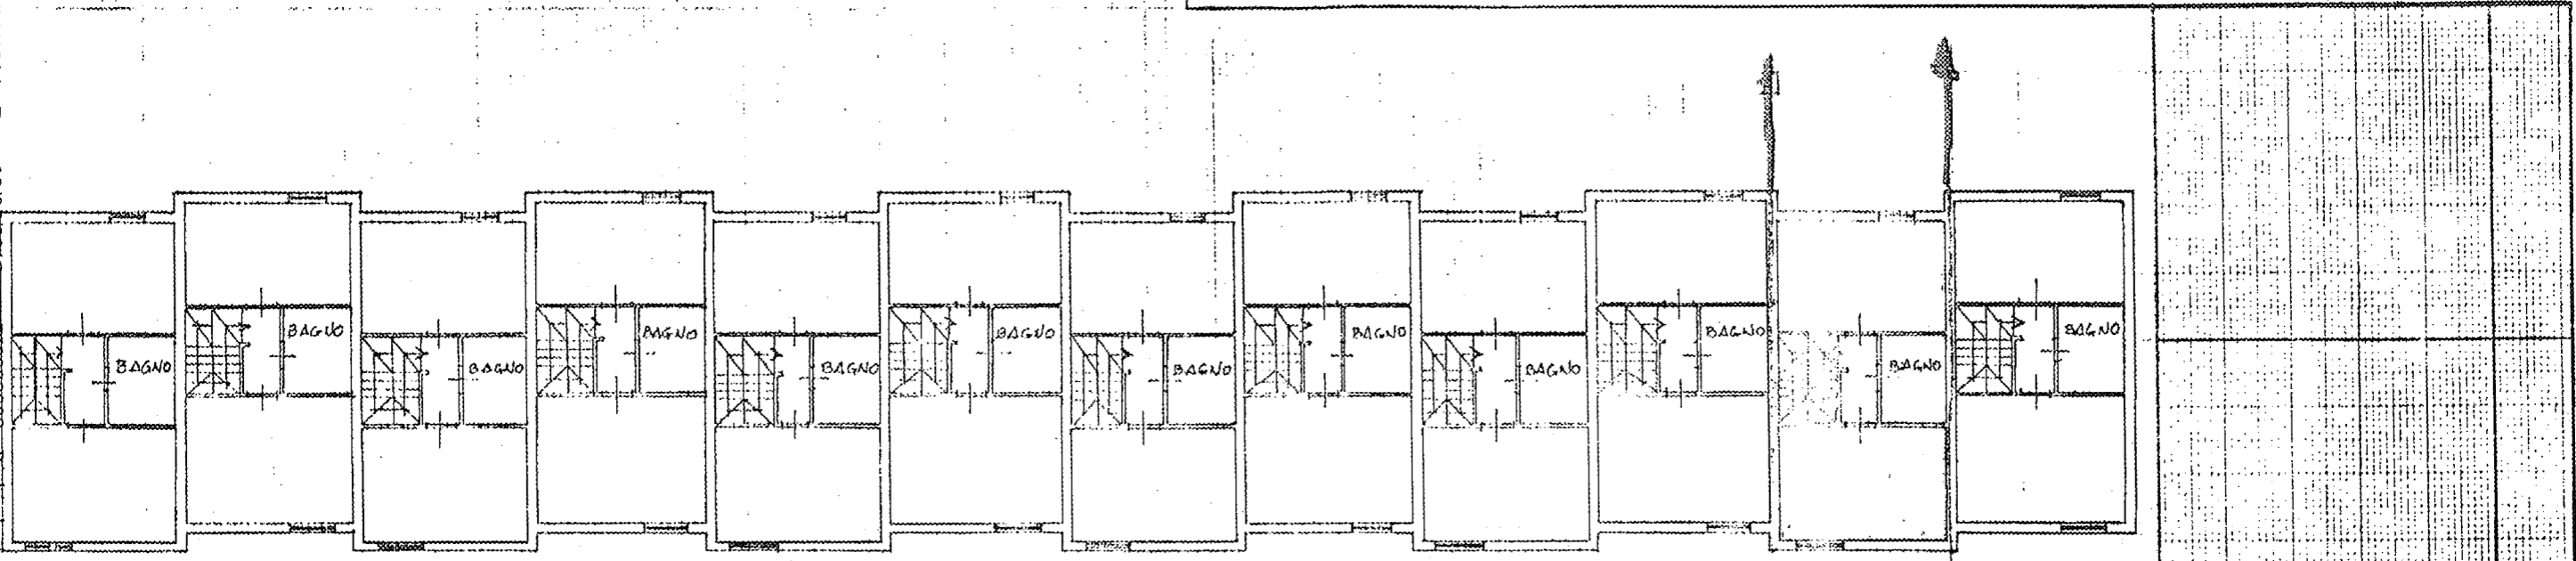


PIANO PRIMO

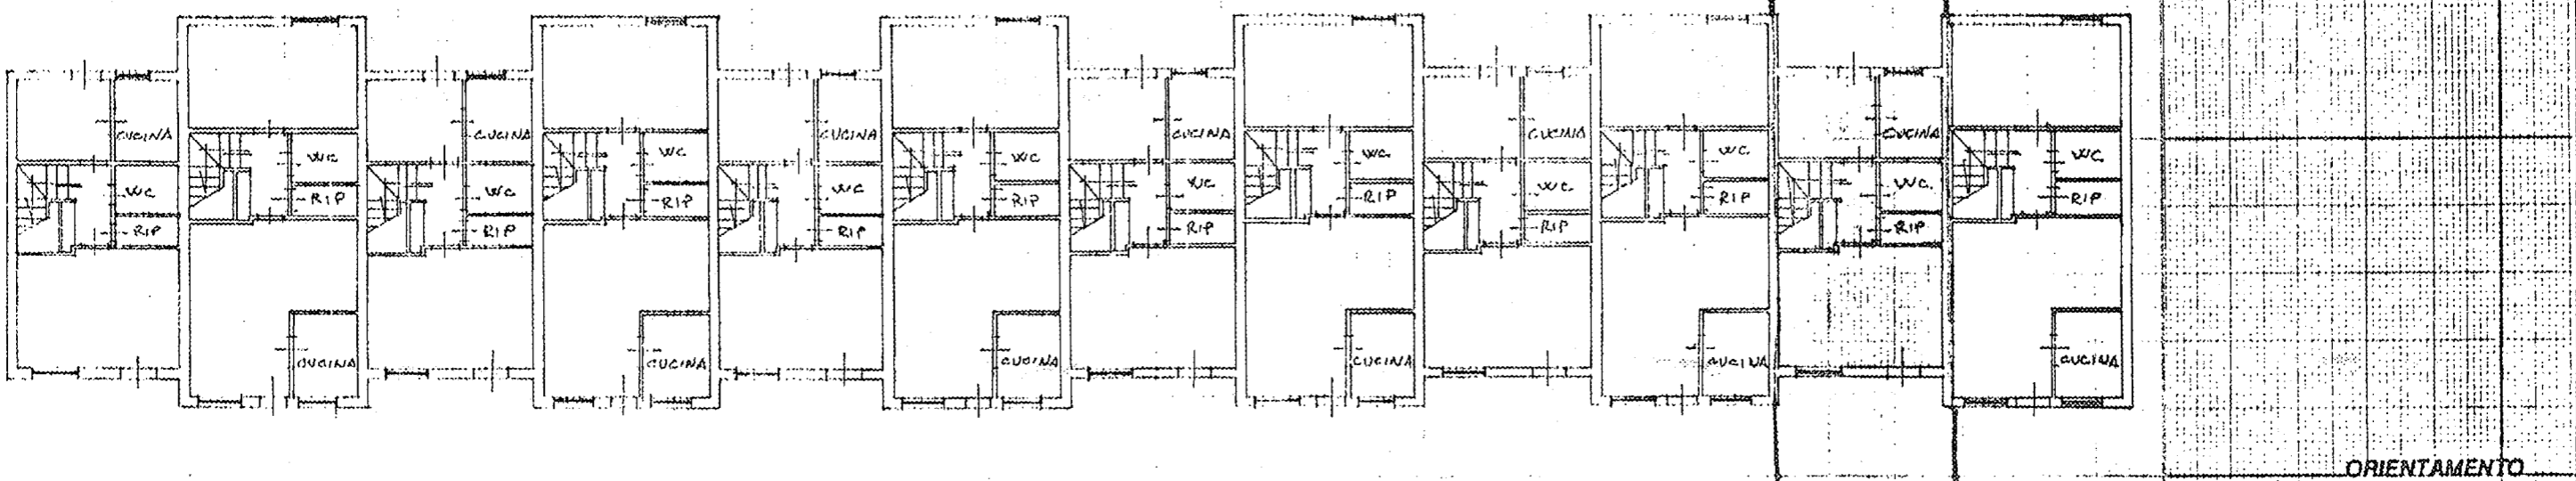

PIANO TERRENO

ORIENTAMENTO

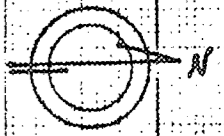

SCALA DI 1:200

Dichiarazione di N.C. <input checked="" type="checkbox"/>	Compilata dal Geom. LEONCINI	RISERVATO ALL'UFFICIO
Denuncia di variazione <input type="checkbox"/>	(Titolo, cognome e nome) GIAMPASQUALE	
Identificativi catastali F. 30	Isolato all'atto de' L'ATER - PISA della provincia di PISA	