




Catasto dei Fabbricati - Situazione al 19/05/2010 - Comune di CASTELNUOVO VAL DI CECINA (C244) - < Foglio: 30 Particella: 285 - Subalterno 7 >  
Via FRATELLI ROSSELLI piano: T-1;

Data presentazione: 07/01/1994 - Data: 19/05/2010 - n. P10090882 - Richiedente -  
Tot. schede: 1 - Formato di acq.: A3(297x419) - Fatti di scala: 1:1  
Ultima Planimetria in atti

Data presentazione: 07/01/1994 - Data: 19/05/2010 - n. P10090882 - Richiedente -

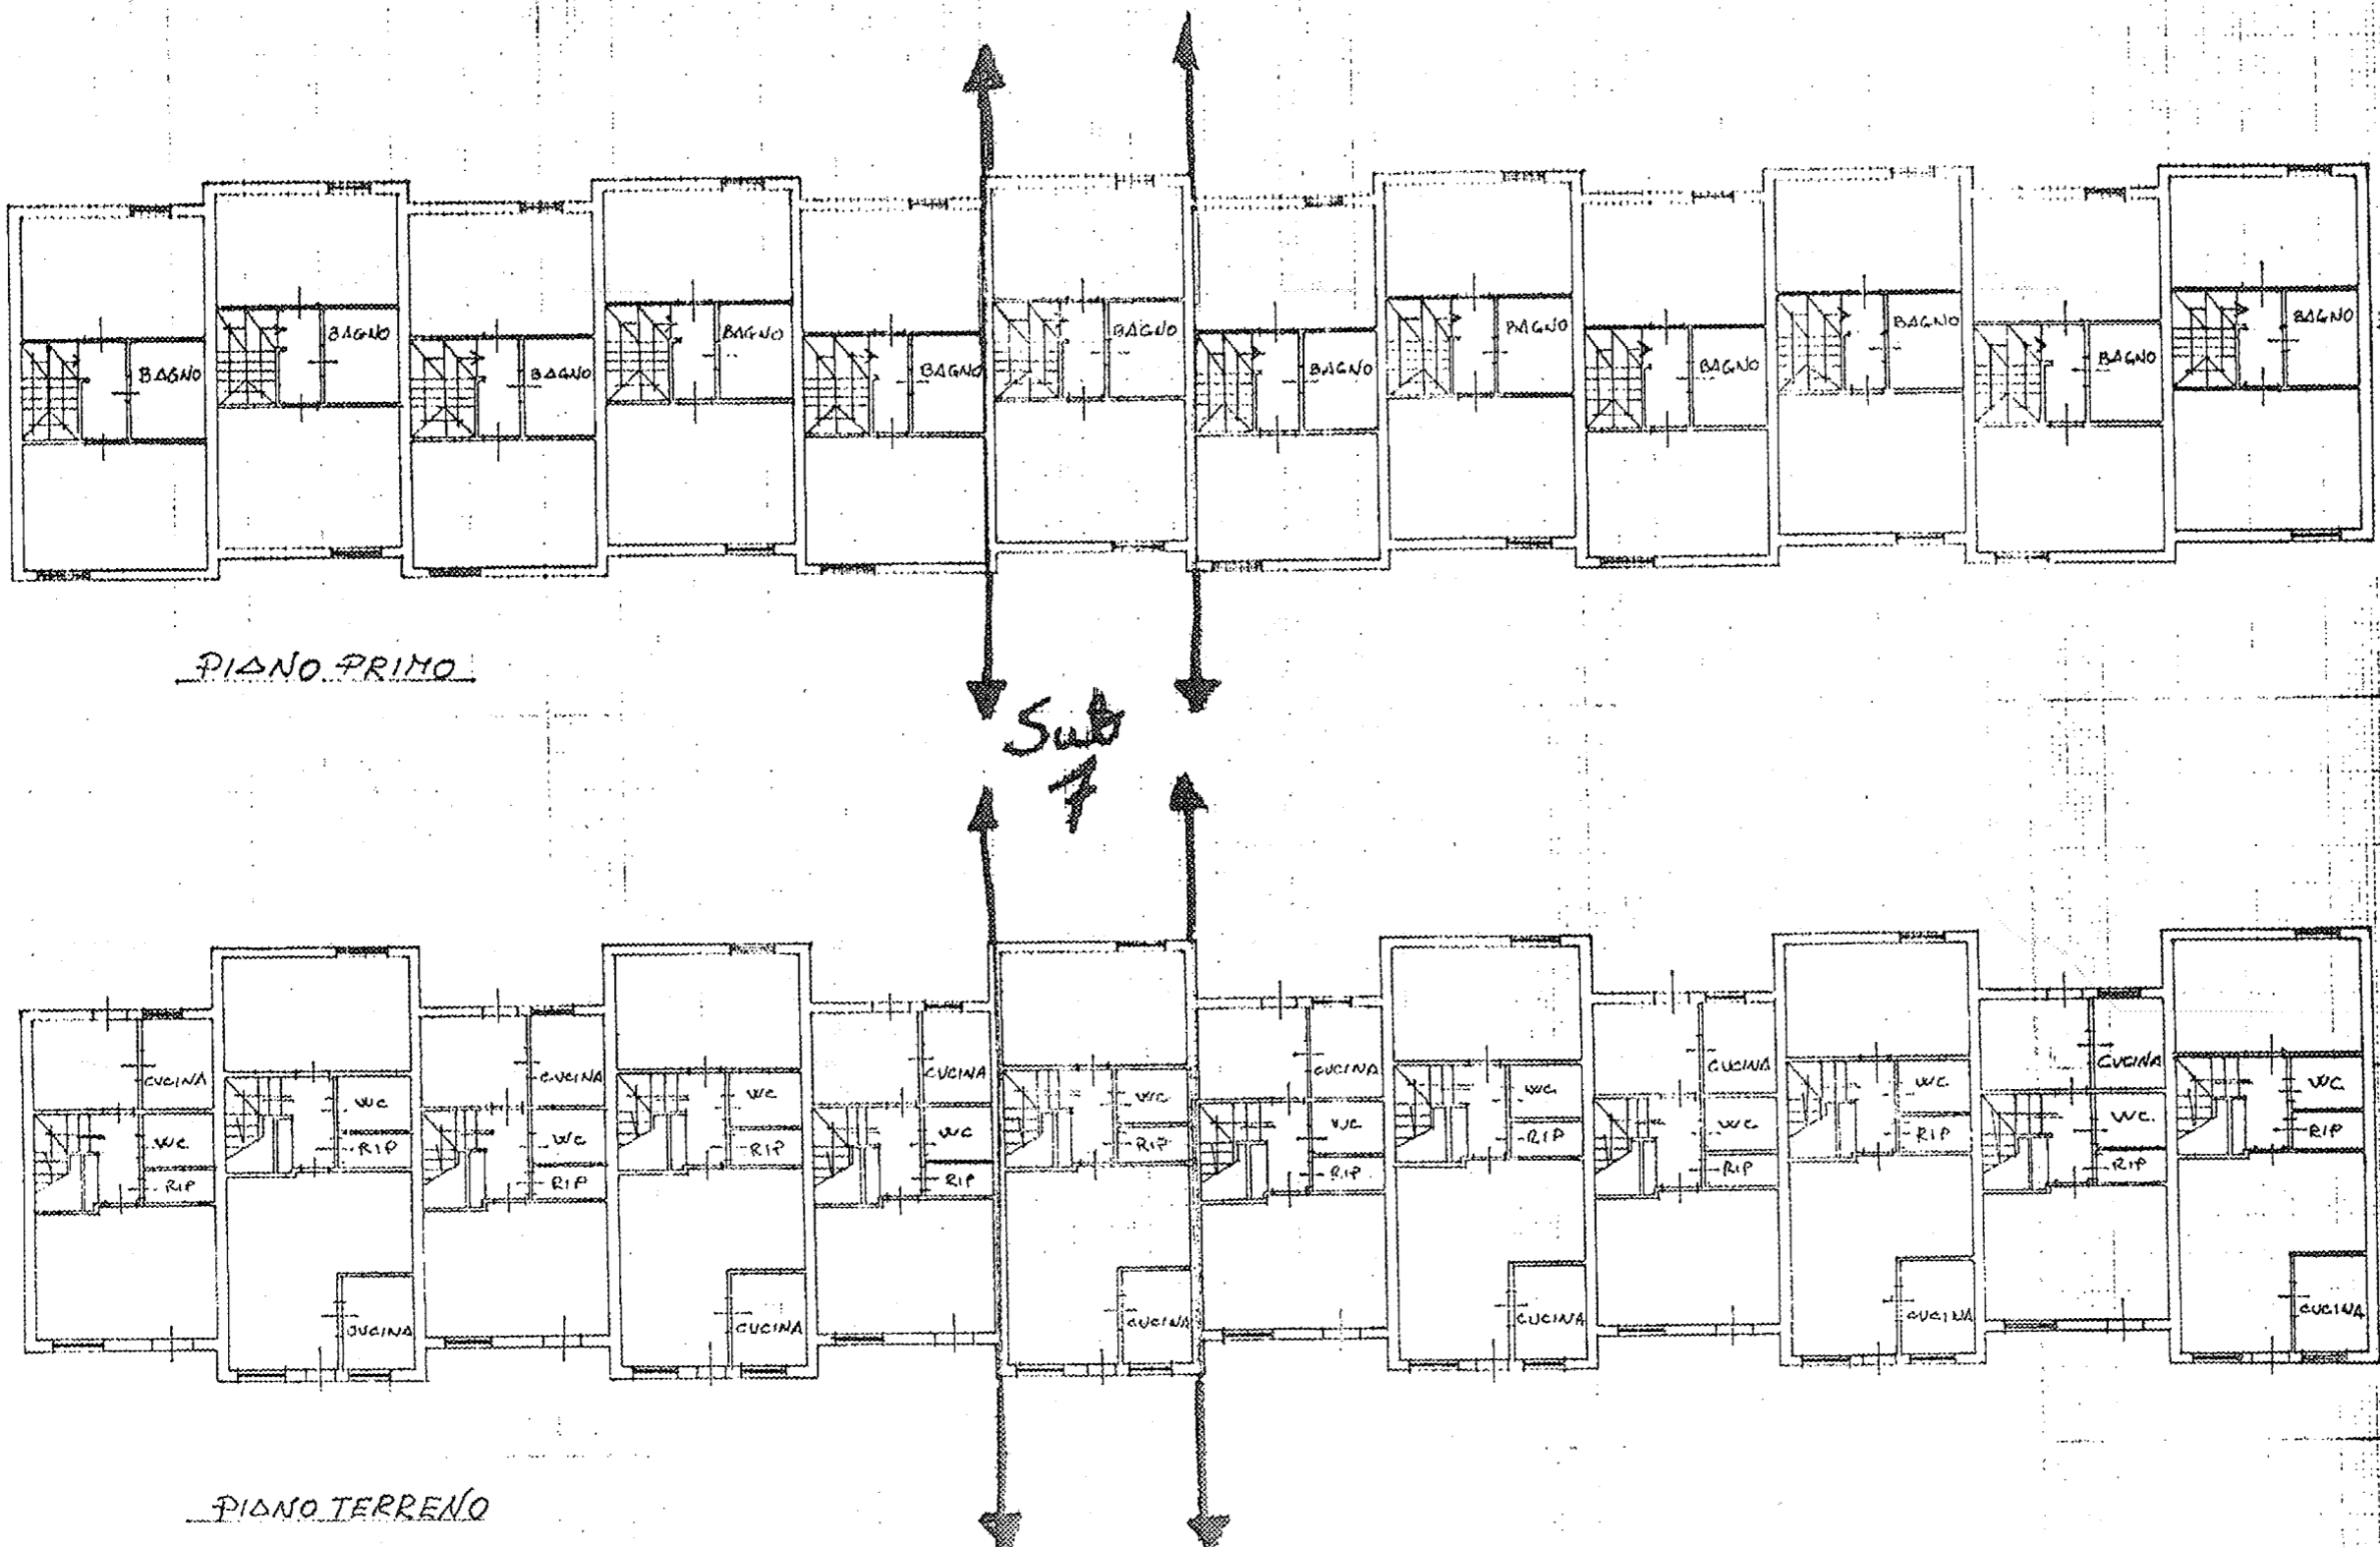

PIANO PRIMO

PIANO TERRENO

ORIENTAMENTO



SCALA DI 1:200

Dichiarazione di N.C. <input checked="" type="checkbox"/>	Compilata dal <u>GRAMA LEONCINI</u> (Titolo, cognome e nome)	RISERVATO ALL'UFFICIO
Denuncia di variazione <input type="checkbox"/>	<u>GIAMPAQUALE</u>	
Identificativi catastali F. <u>30</u> n. <u>285</u> sub. <u>7</u>	emessa in data <u>19/05/2010</u> da <u>A.T.E.R. - PISA</u> della provincia di <u>PISA</u> data <u>19/05/2010</u> Firma <u>[Signature]</u>	<u>10</u> <u>2</u>

