



MINISTERO DELLE FINALIZZE

DIREZIONE GENERALE DEL CATASTO E DEI SERVIZI TECNICI ERARIALI

Libro 15


NUOVO CATASTO EDILIZIO URBANO

(R. DECRETO-LEGE 11 APRILE 1938, N. 692)

Planimetria dell'immobile situato nel Comune di CHIANNI

Dato DEMANIO DELLO STATO - RAMO LAVORI PUBBLICI -

Allegata alla dichiarazione presentata all'Ufficio Tecnico Erariale di PISA

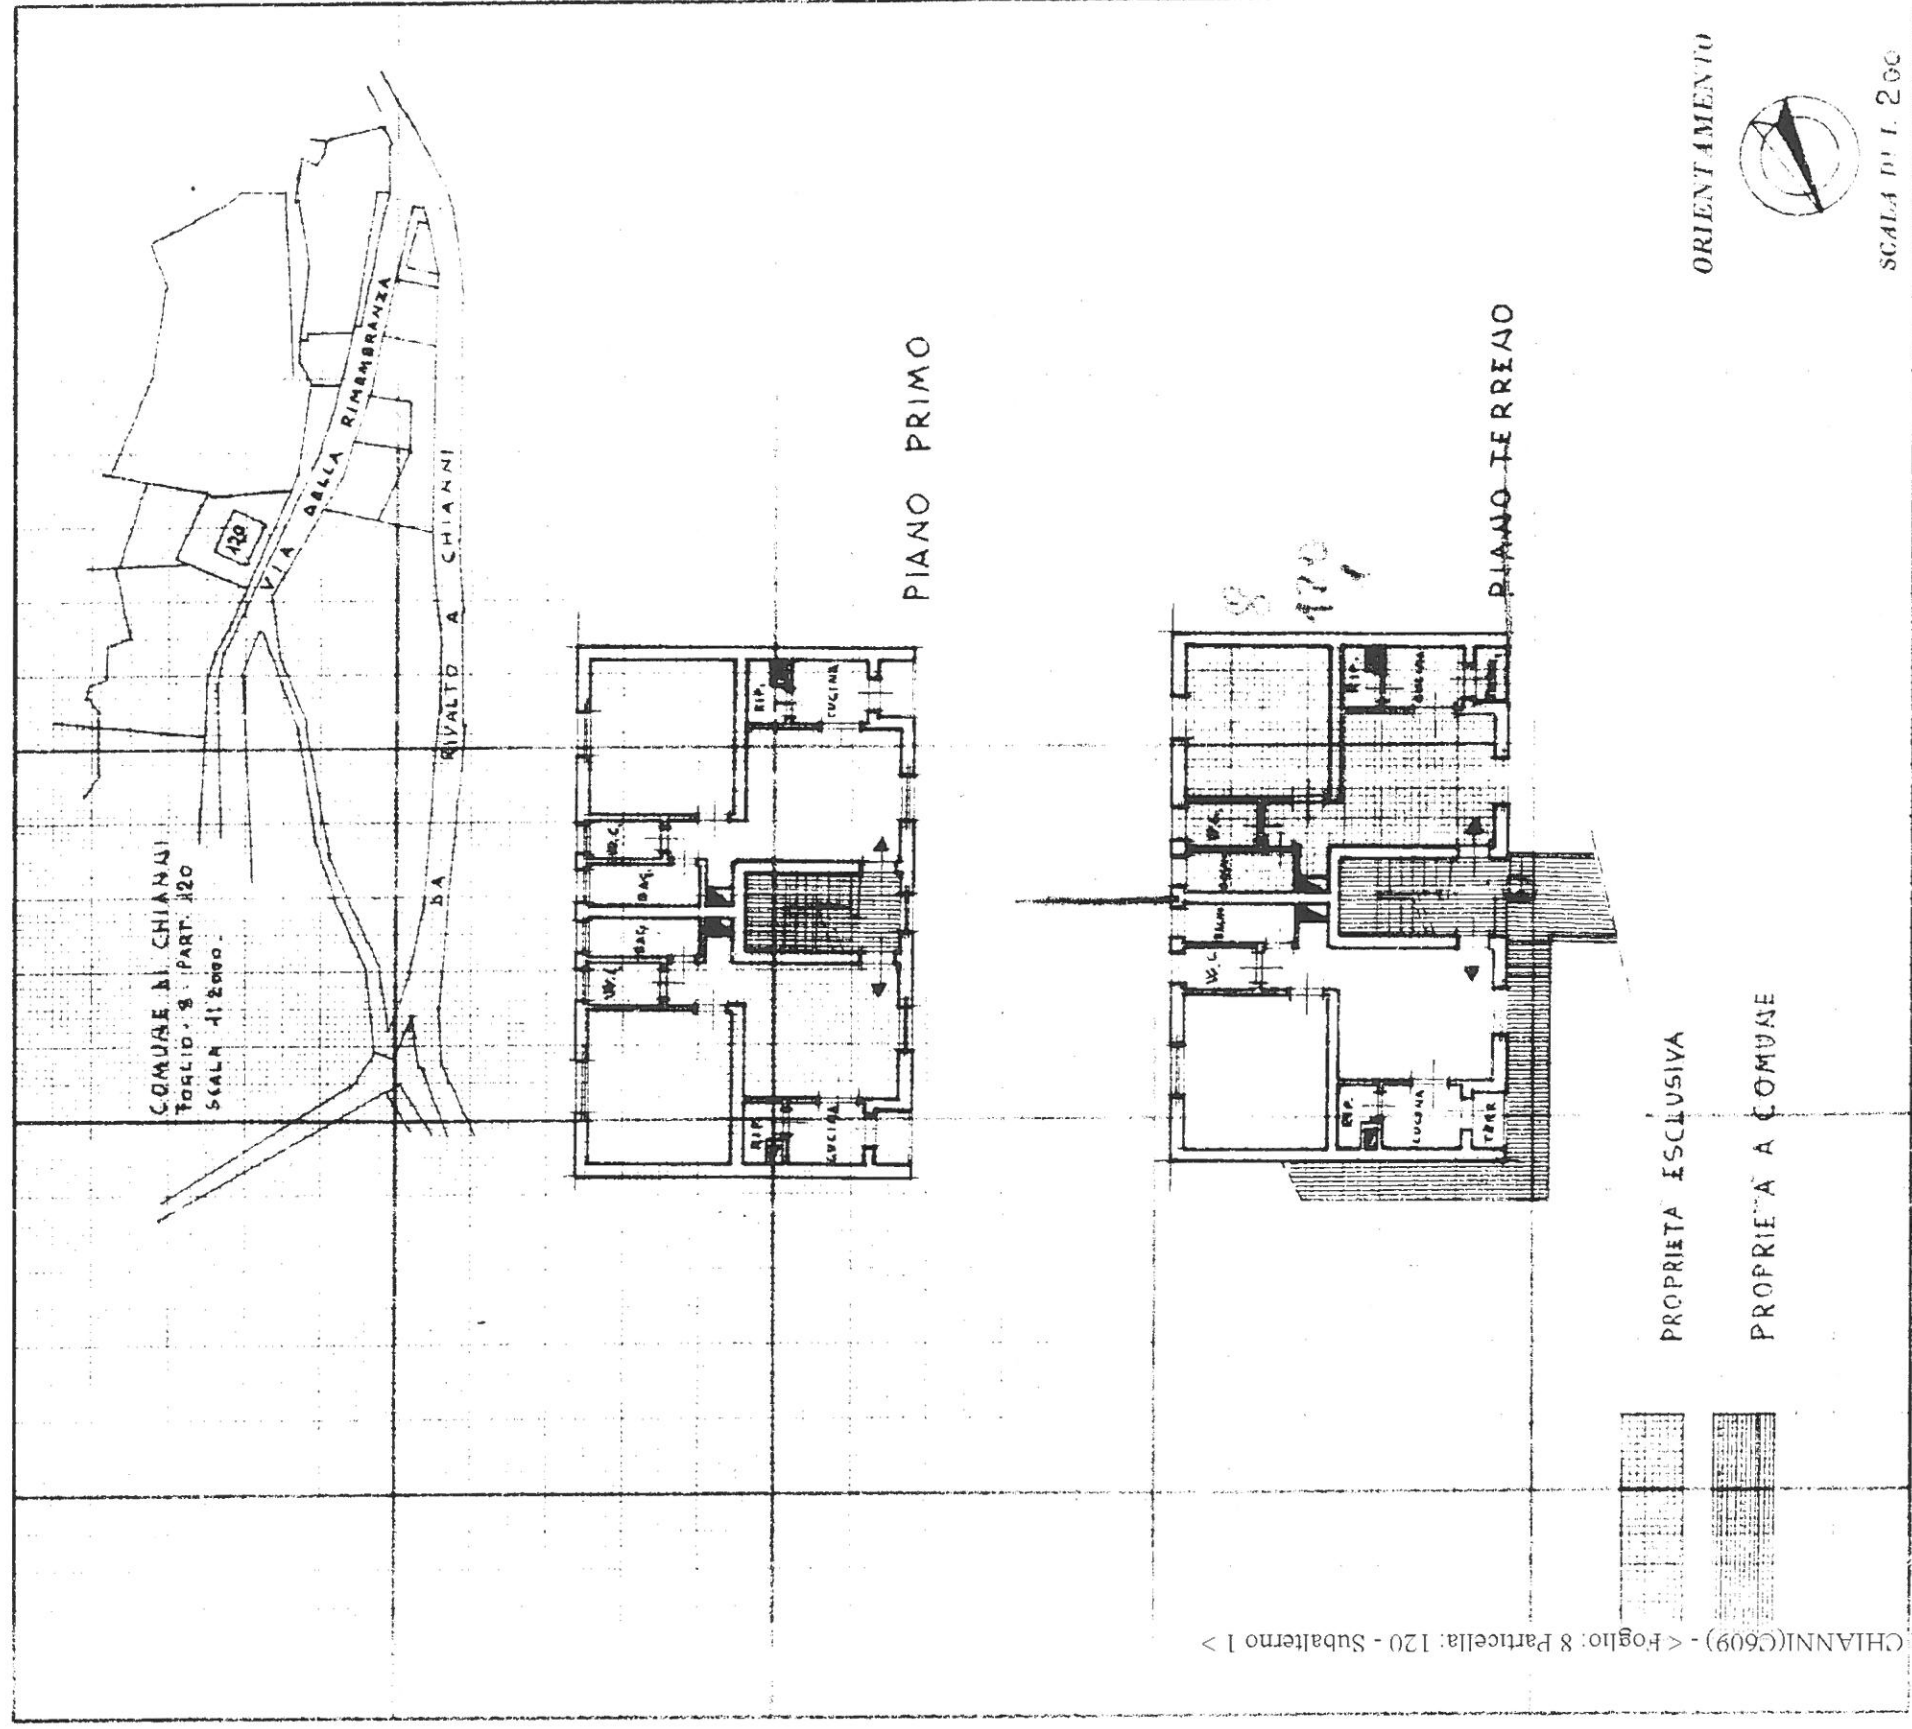

SPAZIO RISERVATO PER LE ANNOTAZIONI DELL'UFFICIO

30/6/1976
355

Compilata dal GEOMETRA

GIAMPASQUALE LEONCINI

Iscritto all'Albo de

DATA 11 GIUGNO 1976

Firma: *ve...*

