



MINISTERO DELLE FINANZE

DIREZIONE GENERALE DEL CATASTO E DEI SERVIZI TECNICI ERARIALI

Lib. 13

NUOVO CATASTO EDILIZIO URBANO

123


(R. DECRETO LEGGE 13 APRILE 1939, N. 637)

Planimetria dell'immobile situato nel Comune di CHIANNI

Via DELLA RIMEMBRANZA n. 12

Ditta DEMANIO DELLO STATO - RAMO LAVORI PUBBLICI -

Allegata alla dichiarazione presentata all'Ufficio Tecnico Erariale di PISA

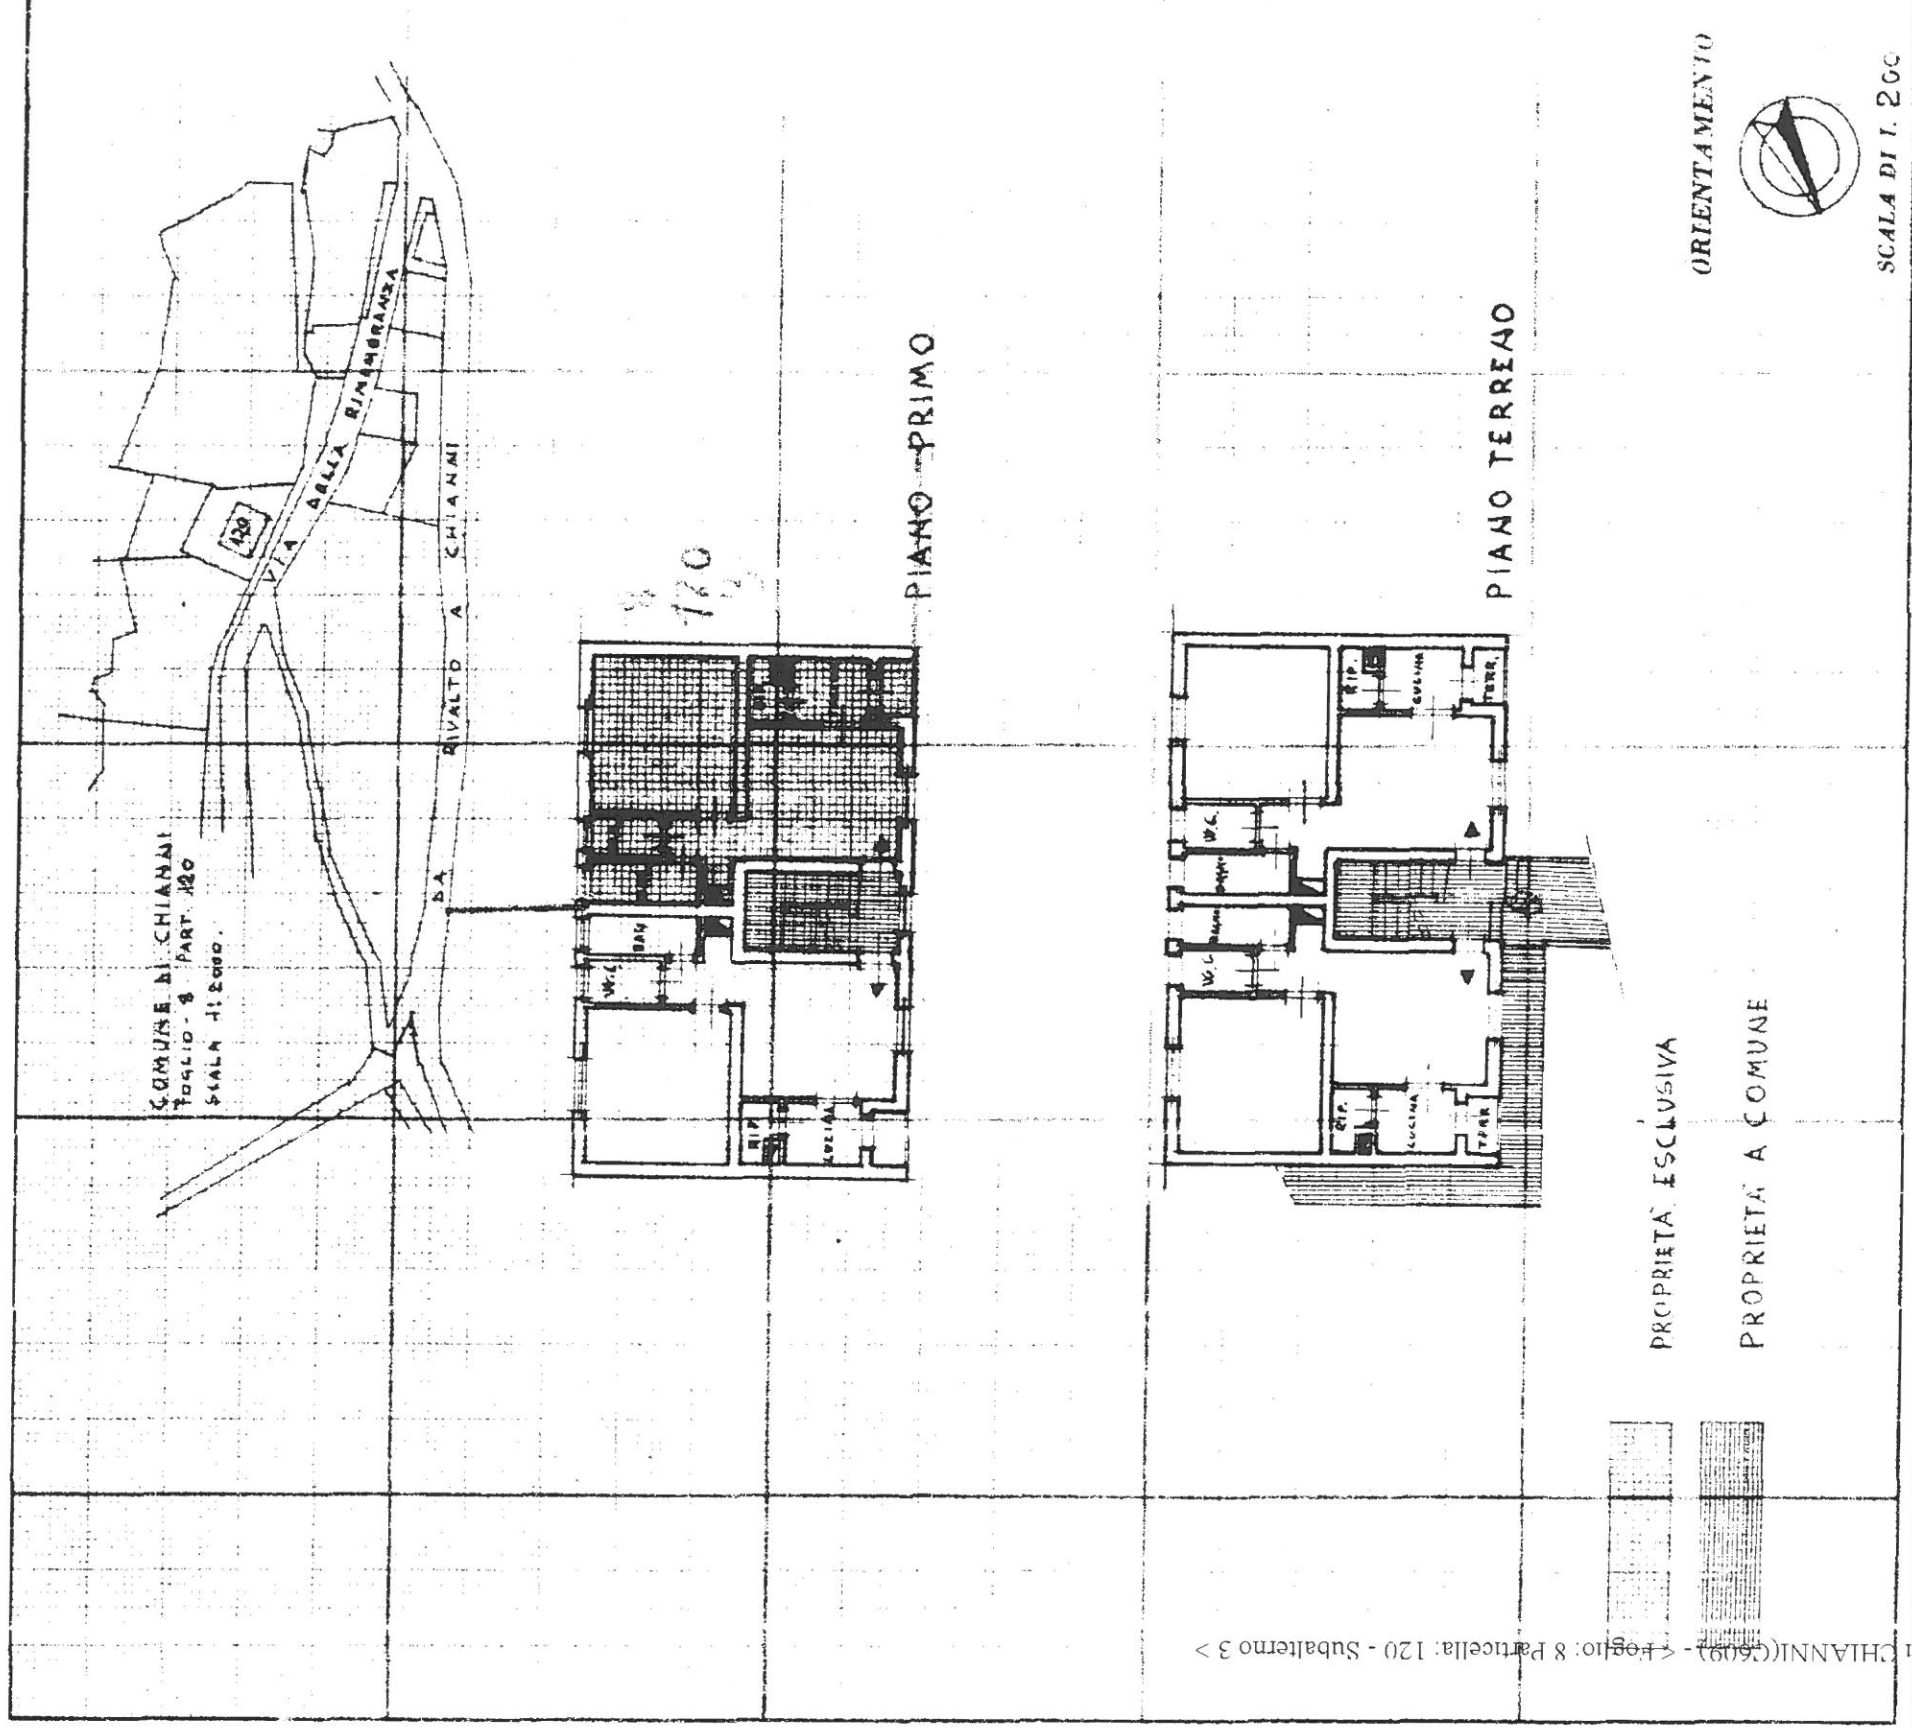

SPAZIO RISERVATO PER LE ANNOTAZIONI D'UFFICIO

30/6/76
PR. N. 359

Compilato dal GEOMETRA

(Titolo, nome e cognome del tecnico)

GIAMPASQUALE LEONCINI

Iscritto all'Albo de

della Provincia di

DATA 11 GIUGNO 1976

Firma

