



MINISTERO DELLE FINANZE

DIREZIONE GENERALE DEL CATASTO E DEI SERVIZI TECNICI ERARIALI

L. 15


NUOVO CATASTO EDILIZIO URBANO

(R. DECRETO-LEGGE 13 APRILE 1939, N. 665)

Planimetria dell'immobile situato nel Comune di CHIANNI Via DELLA RIMEMBRANZA n. 12

Ditta DEMANIO DELLO STATO - RAMO LAVORI PUBBLICI -

Allegata alla dichiarazione presentata all'Ufficio Tecnico Erariale di PISA

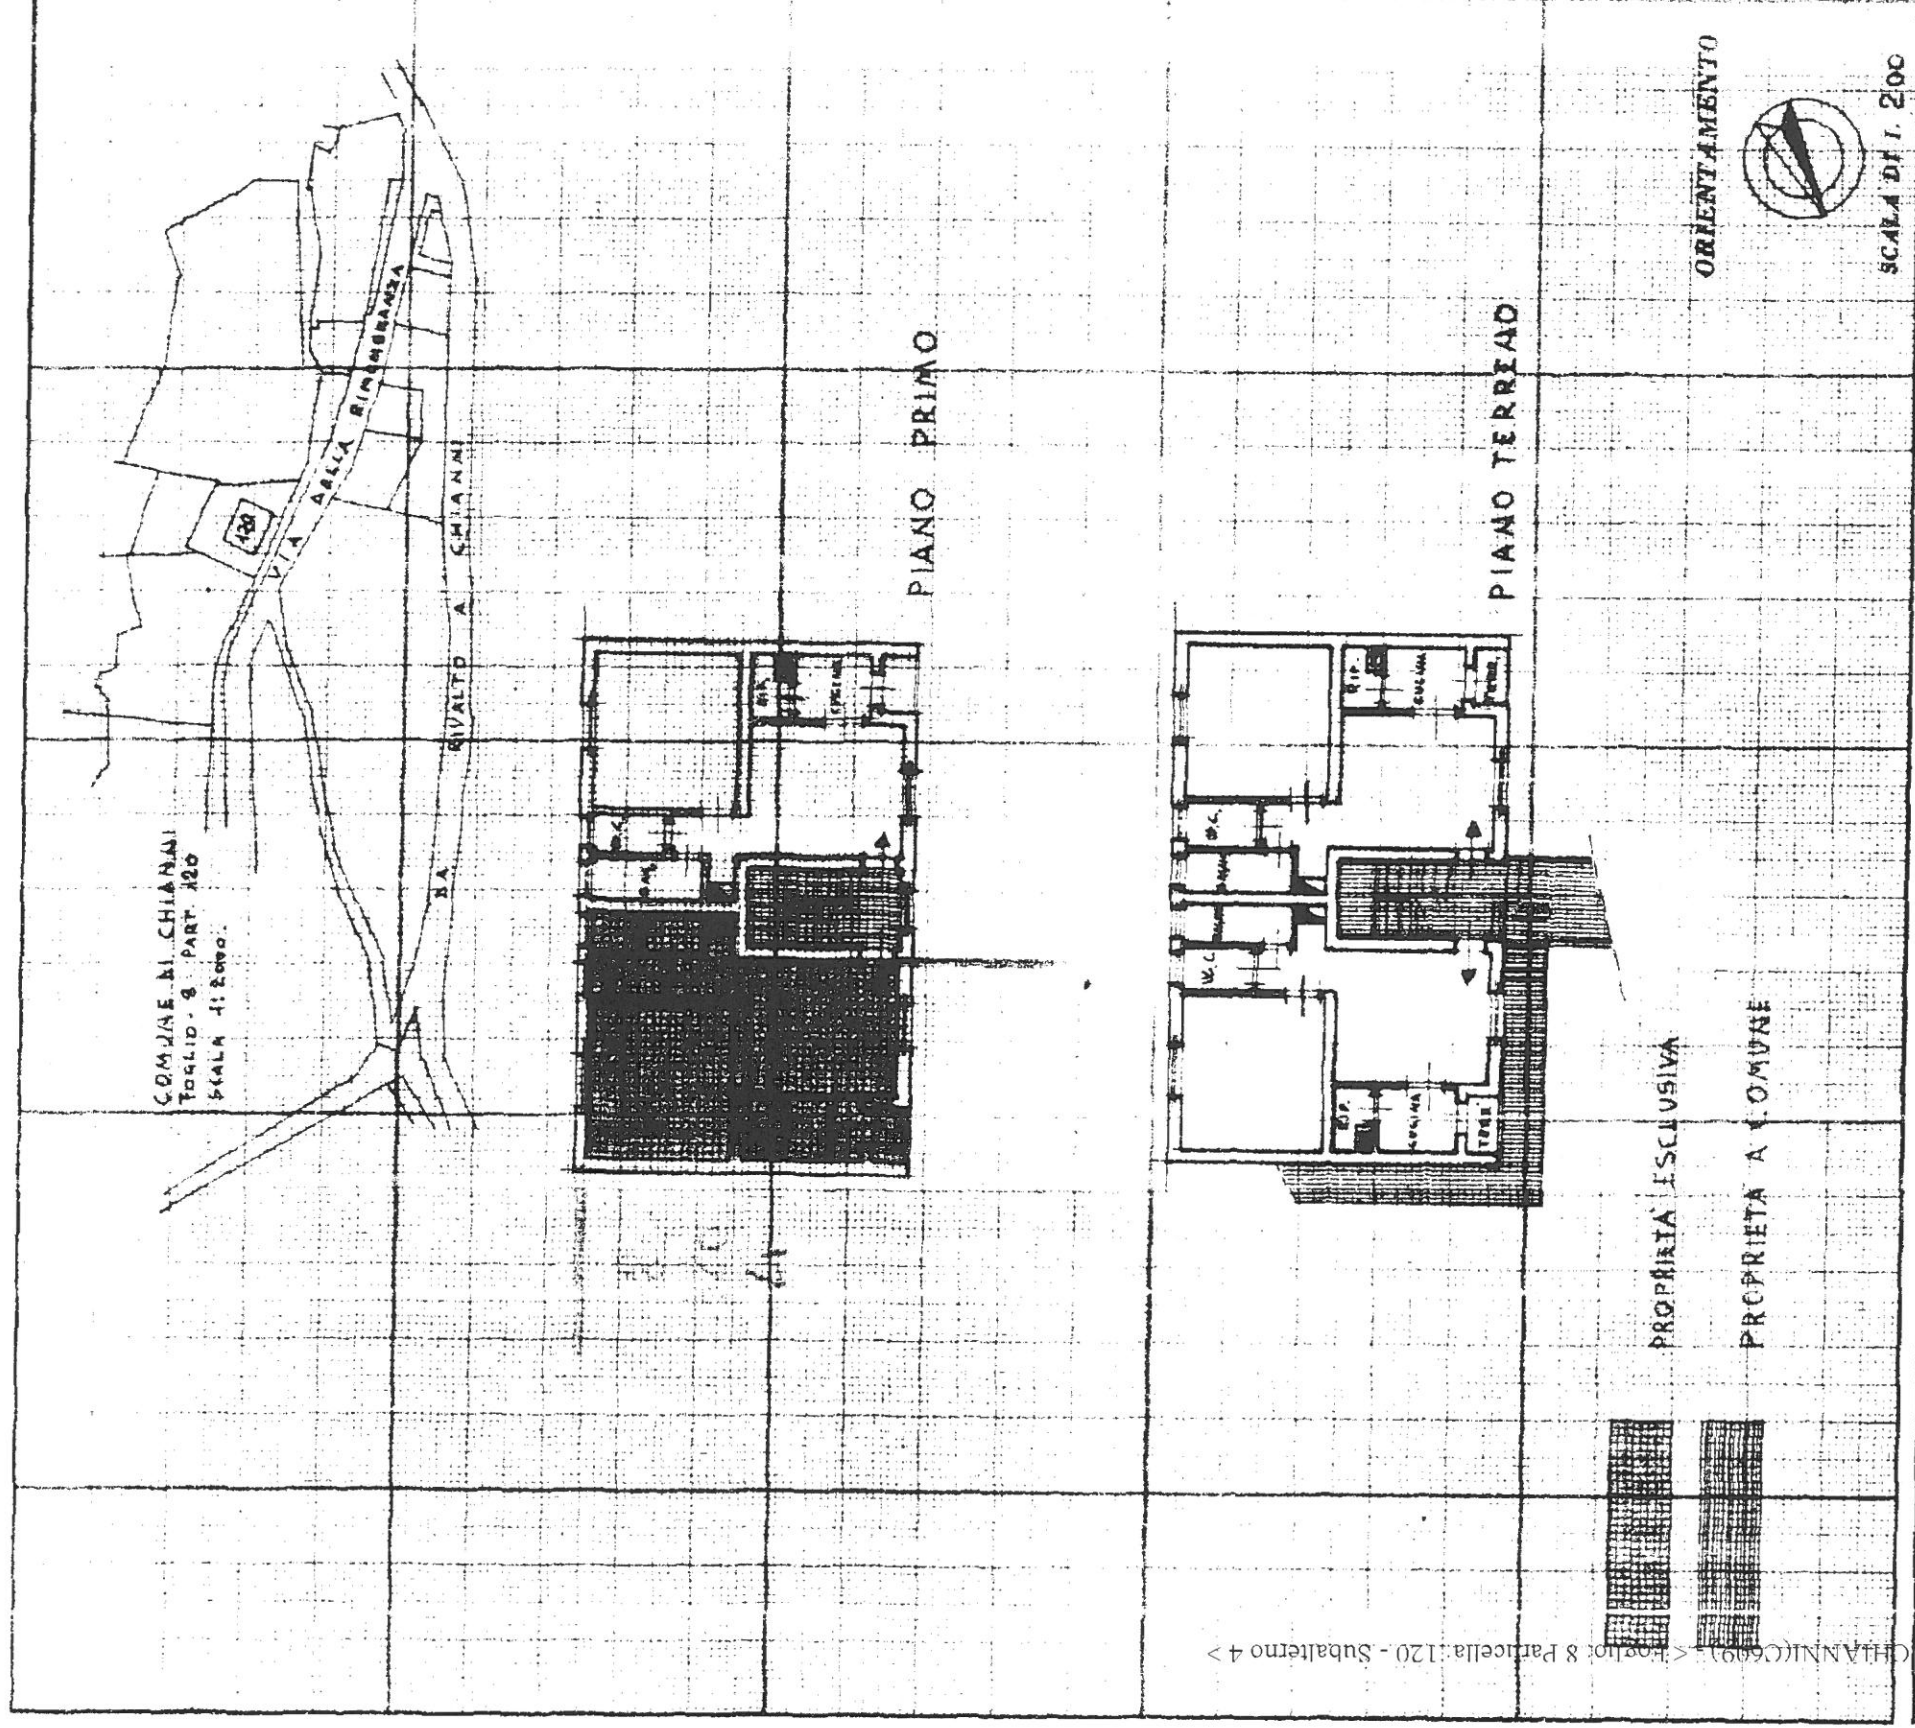

SPAZIO RISERVATO PER LE ANNOTAZIONI D'UFFICIO

DATA 30-6-76
PROT. N. 361

ACCERTABILE

Compilata dal GEOMETRA

(Titolo, nome e cognome del tecnico)

GIAMPASQUALE LEONACCHI

Iscritto all'Albo de

della Provincia di

DATA 14- GIUGNO- 1976

Firma:

