

Data presentazione: 27/10/1986 - Data: 27/09/2010 - n. P10167336 - Richiedente CINIM  
Tot.schede: 1 - Formato di acq.: A2(419x594) - Fatt. di scala: 1:1.5

Ufficio Pianimetria in atti

Catasto dei Fabbricati - Situazione al 27/09/2010 - Comune di GUARDISTALLO(E250) - < Foglio: 6 Particella: 160 - Subalterno 11 >  
VIA DEI MOLINI n. 84 piano: T.

[P. fog. mod. 400]




MINISTERO DELLE FINANZE  
DIREZIONE GENERALE DEL CATASTO E DEI SERVIZI TECNICI ERARIALI

Lire 300


# NUOVO CATASTO EDILIZIO URBANO

(R. DECRETO-LEGGI 13 APRILE 1950, N. 652)

Planimetria dell'immobile situato nel Comune di GUARDISTALLO Via DEI MOLINI N° 84  
Ditta ISTITUTO AUTONOMO CASE POPOLARI PER LA PROV. DI PISA fu il fabbricato; COMUNE DI GUARDISTALLO fu l'area.  
Allegata alla dichiarazione presentata all'Ufficio Tecnico Erariale di PISA

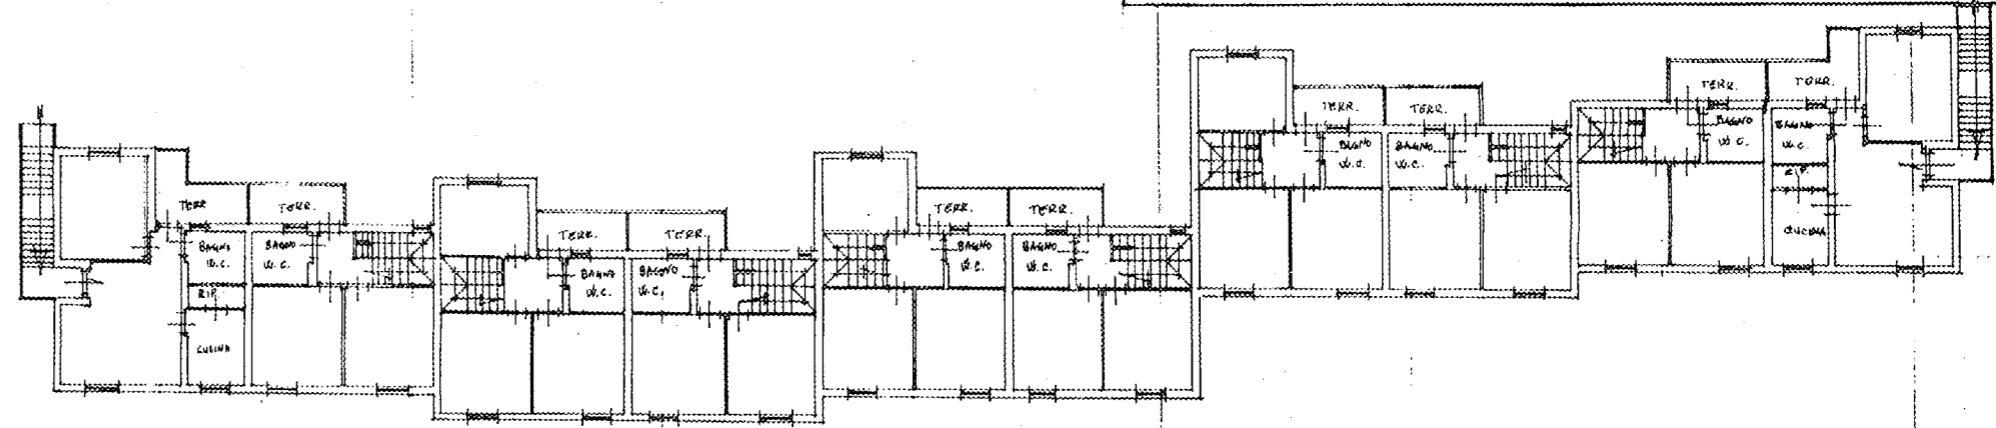

PIANO PRIMO  
H=2.70

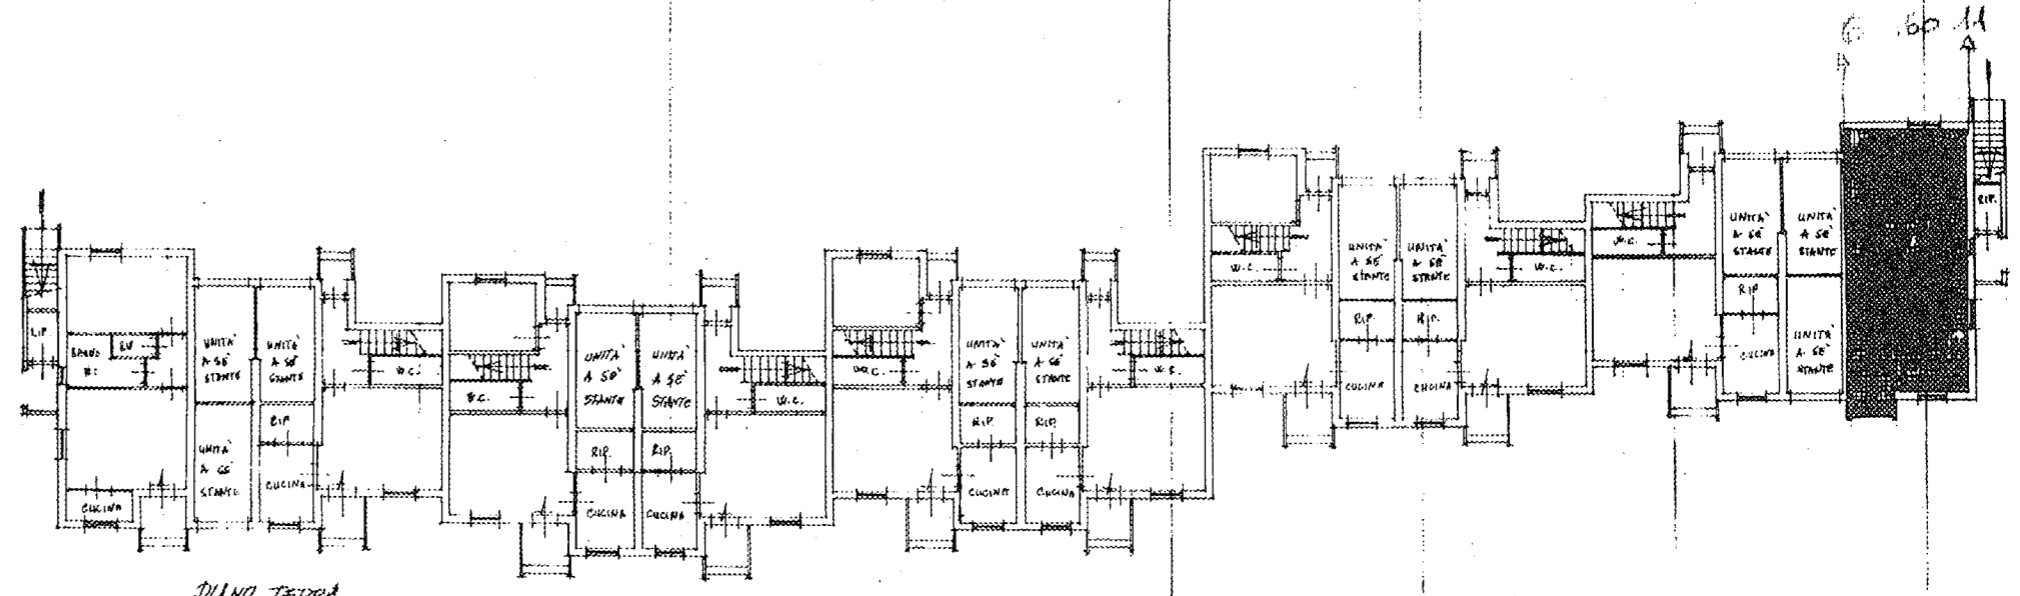

PIANO TERRA  
H=2.70

VIA DEI MOLINI

ORIENTAMENTO



SCALA DI 1:200

BUFFONE M. STELLA

SPAZIO RISERVATO PER LE ANNOTAZIONI D'UFFICIO

DATA	
PROT. N°	
FOGLIO	6
MAPPALE	160
SUB.	11

Compilata dal Geom.  
ANTONI GIUSEPPE  
della Provincia di PISA  
data 21 ottobre 1986  
Firma: ANTONI GIUSEPPE