

Data presentazione: 27/10/1986 - Data: 27/09/2010 - n. P10167376 - Richiedente CINIM
Tot. schede: 1 - Formato di acq.: A2(419x594) - Fatti di scala: 1:1.5

Cat. Fabbricati in situ

Catasto dei Fabbricati - Situazione al 27/09/2010 - Comune di GUARDISTALLO(E250) - < Foglio: 6 Particella: 160 - Subitem 13 >
VIA DEI MOLINI n. 84 piano: 1;

MOD. 1/100
P. 10/100 400



MINISTERO DELLE FINANZE
DIREZIONE GENERALE DEL CATASTO E DEI SERVIZI TECNICI ERARIALI


Mod. A (Nuovo Catasto Edilizio Urbano)

Lire 300


NUOVO CATASTO EDILIZIO URBANO

(R. DECRETO-LEGGE 13 APRILE 1950, N. 650)

Planimetria dell'immobile situato nel Comune di GUARDISTALLO Via DEI MOLINI n° 84
Ditta ISTITUTO AUTONOMO CASE POPOLARI PER LA PROV. DI PISA per il fabbricato; COMUNE DI GUARDISTALLO per l'area
Allegata alla dichiarazione presentata all'Ufficio Tecnico Erariale di PISA

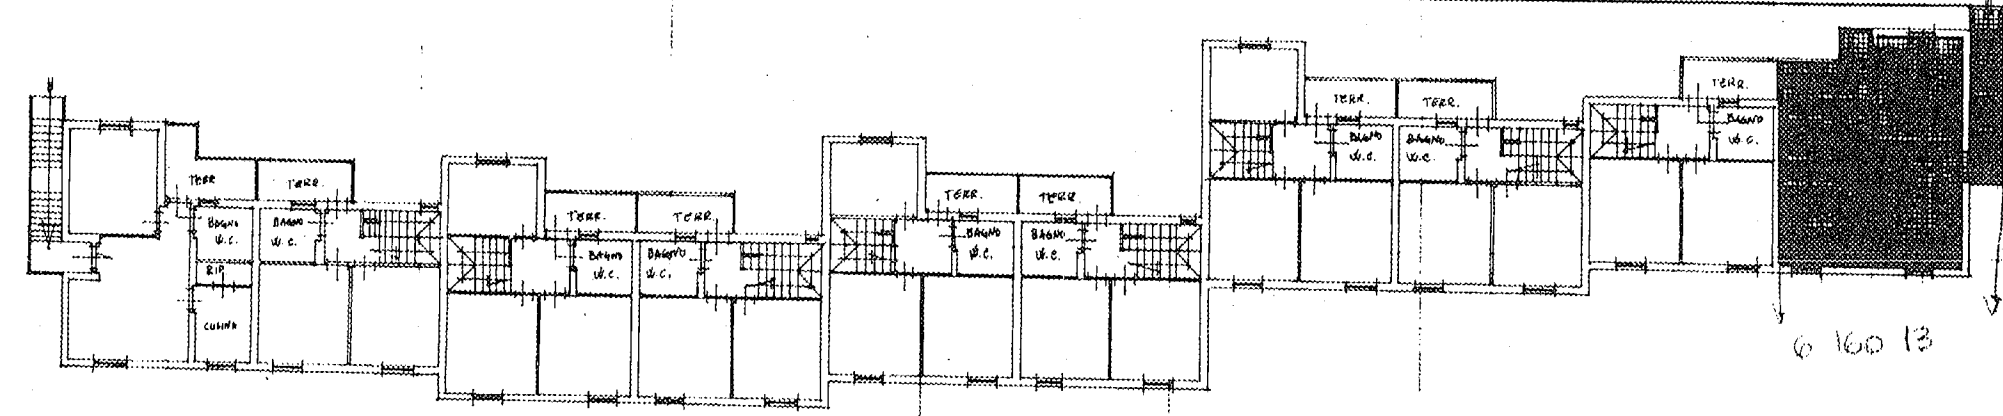

PIANO PRIMO
#-2fo 9/10

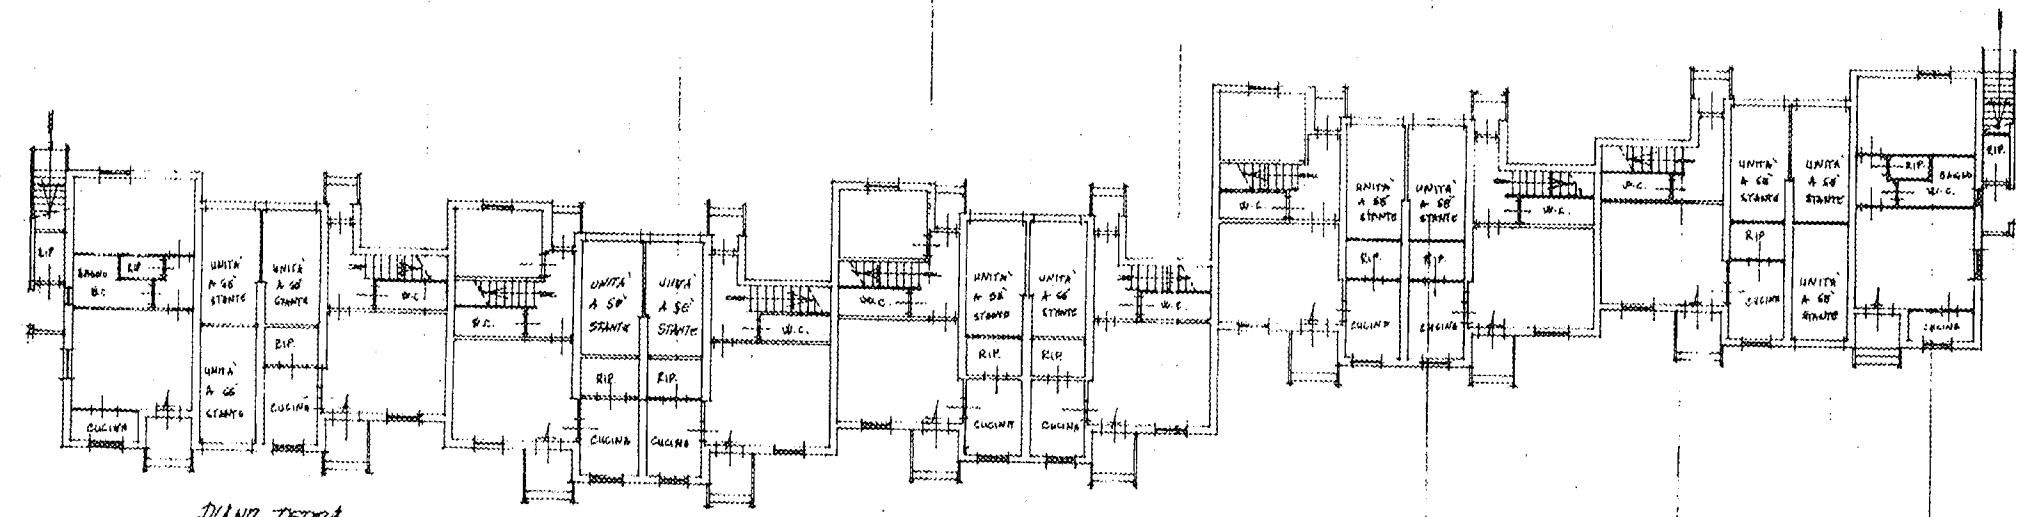

PIANO TERRA
#-2fo

VIA DEI MOLINI

ORIENTAMENTO



SCALA DI 1:200

MASOLI PAOLO

SPAZIO RISERVATO PER LE ANNOTAZIONI D'UFFICIO

DATA	
PROT. N°	

FOGLIO	6
MAPPALE	160
SUB.	13

Compilato dal Geom.
ANTONI GIUSEPPE
dell' I.A.C.P.
della Provincia di PISA
DATA 21 ottobre 1986
Firma: ANTONI GIUSEPPE