

Catasto dei Fabbricati - Situazione al 27/09/2010 - Comune di GUARDISTALLO (B250) - Foglio: 6 Particella: 160 - Subalterno 4
 VIA DEI MULINI n. 84 piano: T-1;
 Urbanistica Planimetria in atti




MINISTERO DELLE FINANZE
 DIREZIONE GENERALE DEL CATASTO E DEI SERVIZI TECNICI ERARIALI

Lire 300


NUOVO CATASTO EDILIZIO URBANO

(R. DECRETI-LEGGI 15 APRILE 1976, N. 60)

Planimetria dell'immobile situato nel Comune di GUARDISTALLO Via DEI MULINI n. 84
 Ditta ISTITUTO AUTONOMO CASE POPOLARI PER LA PROV. DI PISA per il fabbricato; Comune di GUARDISTALLO per l'area.
 Allegata alla dichiarazione presentata all'Ufficio Tecnico Erariale di PISA

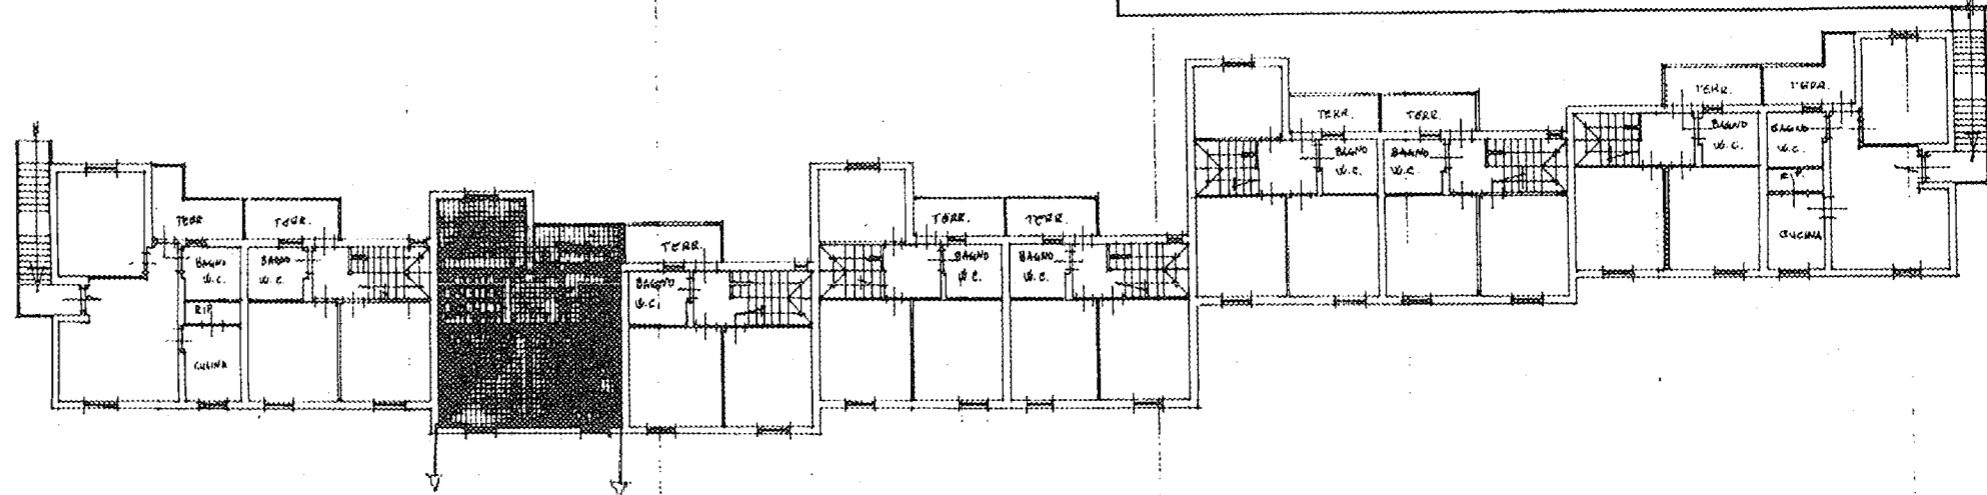

PIANO PRIMO
 # 2fo 2/10
 6 160 4

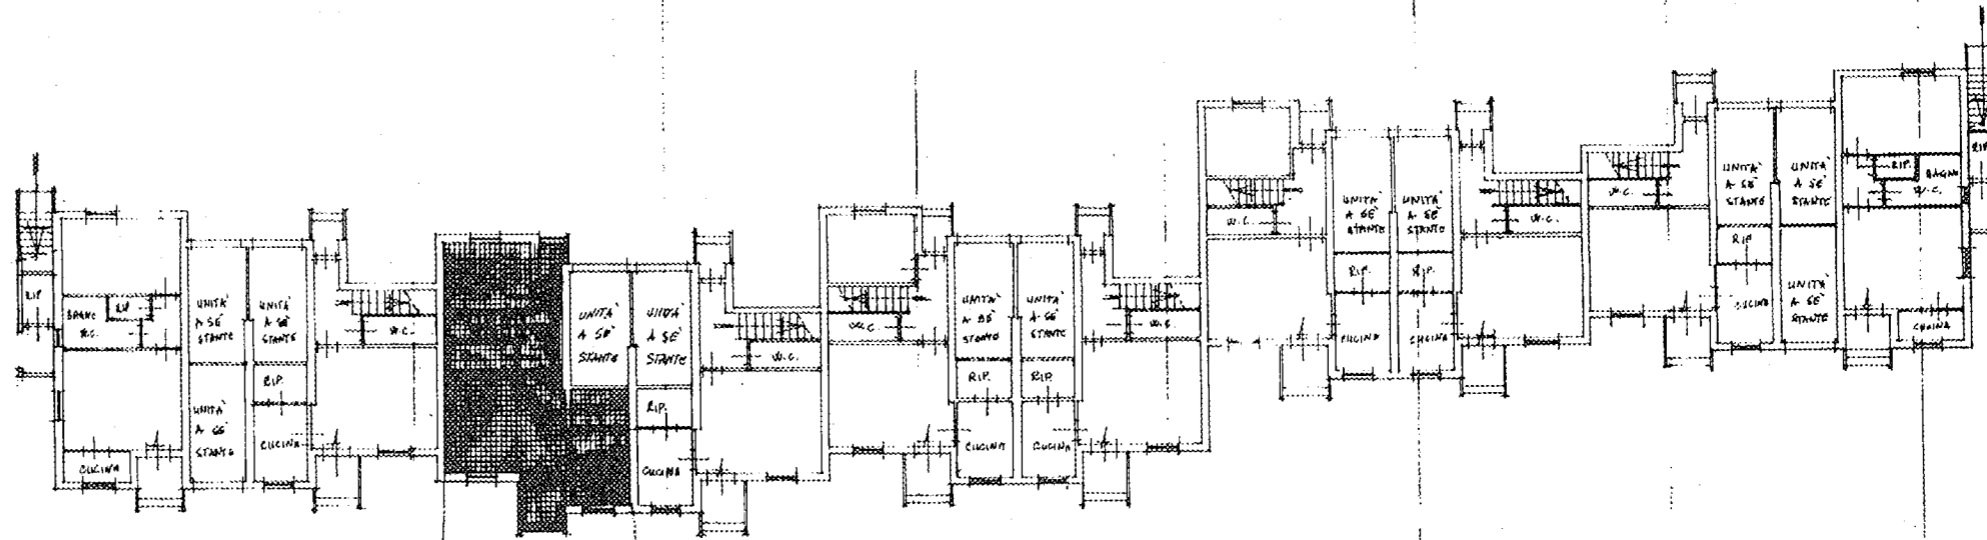

PIANO TERRA
 # 2fo 2/10
 6 160 4
 VIA DEI MULINI

ORIENTAMENTO



SCALA DI 1:200

MARINARI ANNA

SPAZIO RISERVATO PER LE ANNOTAZIONI D'UFFICIO

DATA
 PROT. N°

FOGLIO 6
 MAPPALE 160
 SUB. 4

Compilata dal Geom. ANTONI GIUSEPPE
 della Provincia di PISA
 data 21 ottobre 1983
 Firma: [Signature]

