

Catasto dei Fabbricati - Situazione al 27/09/2010 - Comune di GUARDISTALLO(E250) - < Foglio: 6 Particella: 160 Subalterno 9 >
 VIA DEI MOLINI n. 84 piano: T-1;

MODULI
 P. 10. 100. 400.




MINISTERO DELLE FINANZE
 DIREZIONE GENERALE DEL CATASTO E DEI SERVIZI TECNICI ERARIALI

Lire 300


NUOVO CATASTO EDILIZIO URBANO

(R. DECRETO-LEGGI 15 APRILE 1950, N. 662)

Planimetria dell'immobile situato nel Comune di GUARDISTALLO Via DEI MOLINI n° 84
 Ditta ISTITUTO AUTONOMO CASE POPOLARI PER LA PROV. DI PISA per il fabbricato; COMUNE DI GUARDISTALLO fra l'area
 Allegata alla dichiarazione presentata all'Ufficio Tecnico Erariale di PISA

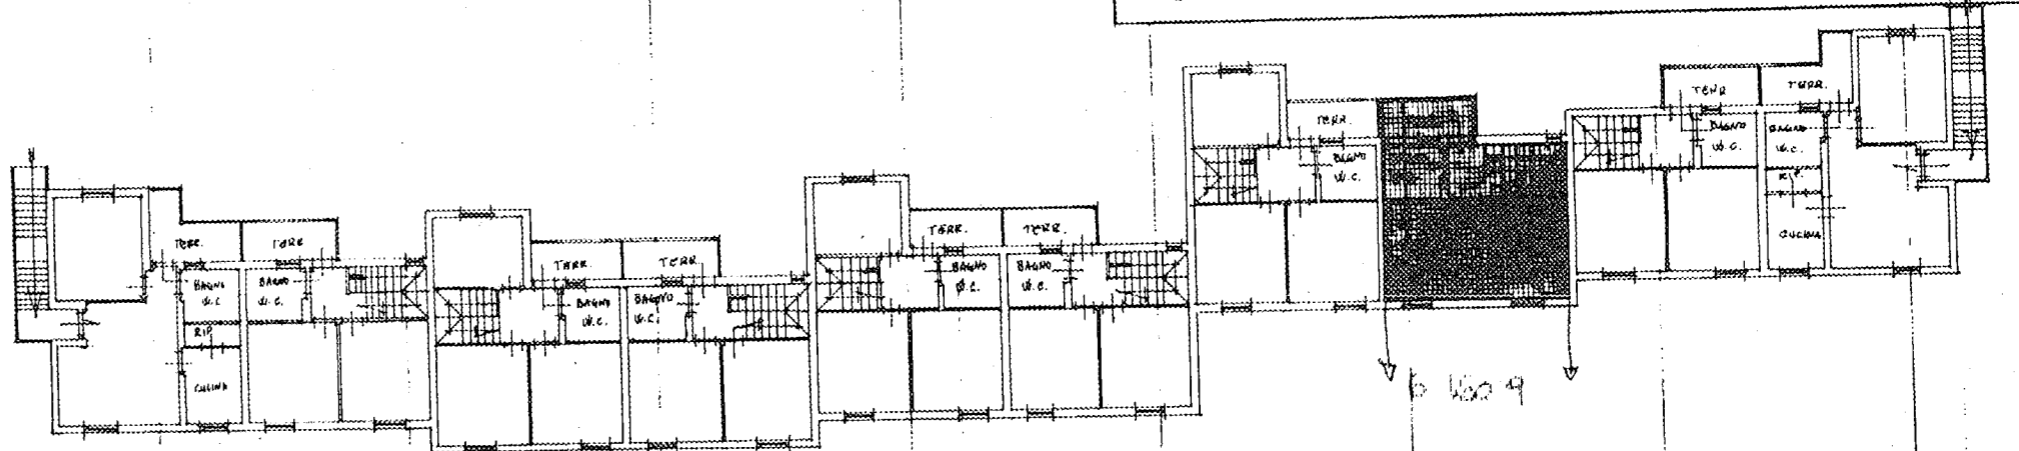

PIANO PRIMO
 #= 2/10

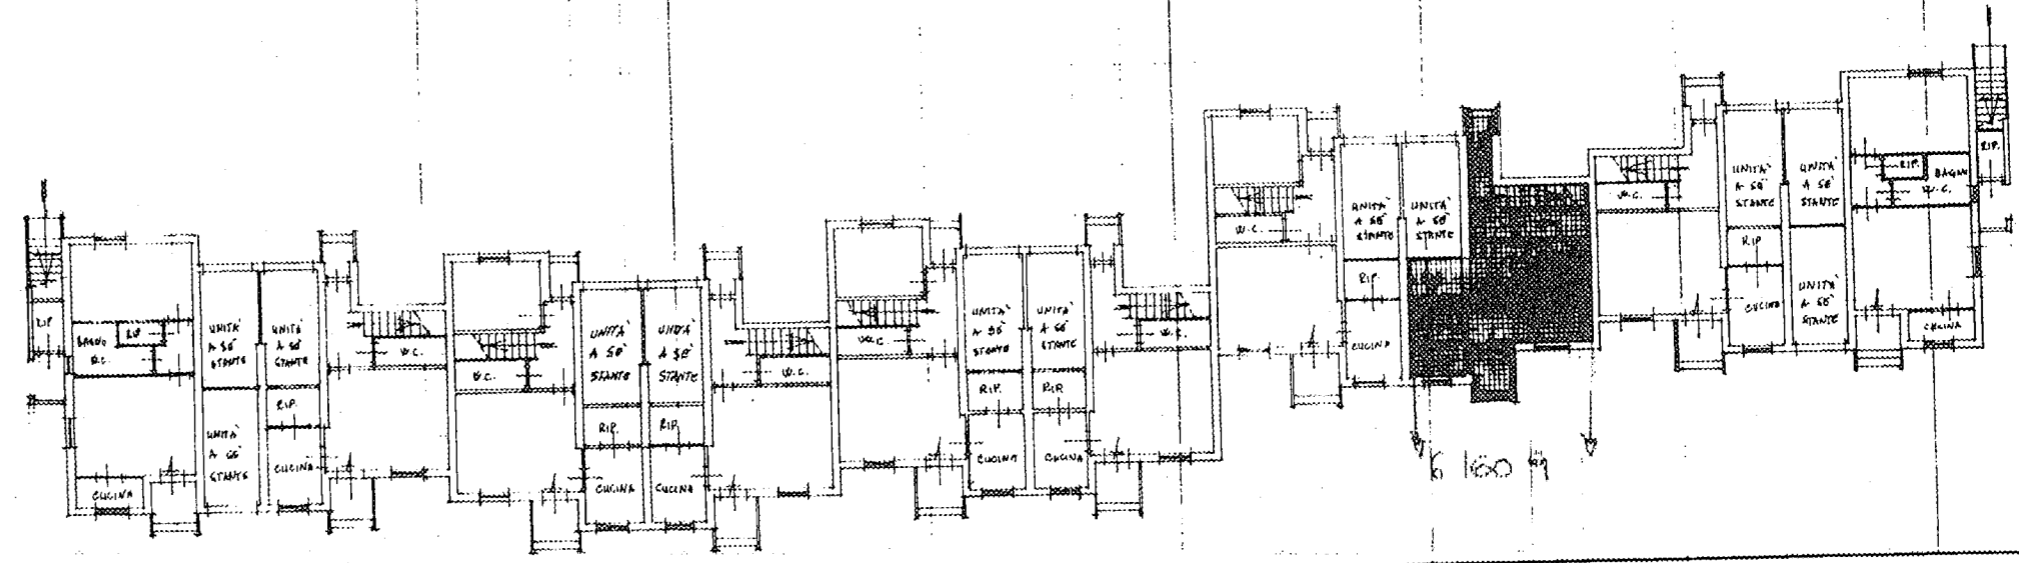

PIANO TERRA
 #= 2/10

ORIENTAMENTO



SCALA DI 1:200

AGOSTINI ALESSANDRO

SPAZIO RISERVATO PER LE ANNOTAZIONI D'UFFICIO

DATA	
PROT. N°	
FOGLIO	6
MAPPALE	160
SUB.	9

Compilata dal GERM.
 (Titolo, nome e cognome del tecnico)
ANTONI GIUSEPPE
 dell' I.A.C.P.
 della Provincia di Pisa
 DATA 21 ottobre 1986
 Firma: ANTONI GIUSEPPE