


NUOVO CATASTO EDILIZIO URBANO

(L. DECRETO-LEGGE 13 APRILE 1939, N. 662)

Planimetria dell'immobile situato nel Comune di LAIATICO - Via PIAZZA DEL POPOLO - ORCIATICO -

Ditta DEMANIO NELLO STATO - RAMO LAVORI PUBBLICI -

Allegata alla dichiarazione presentata all'Ufficio Tecnico Erariale di PISA

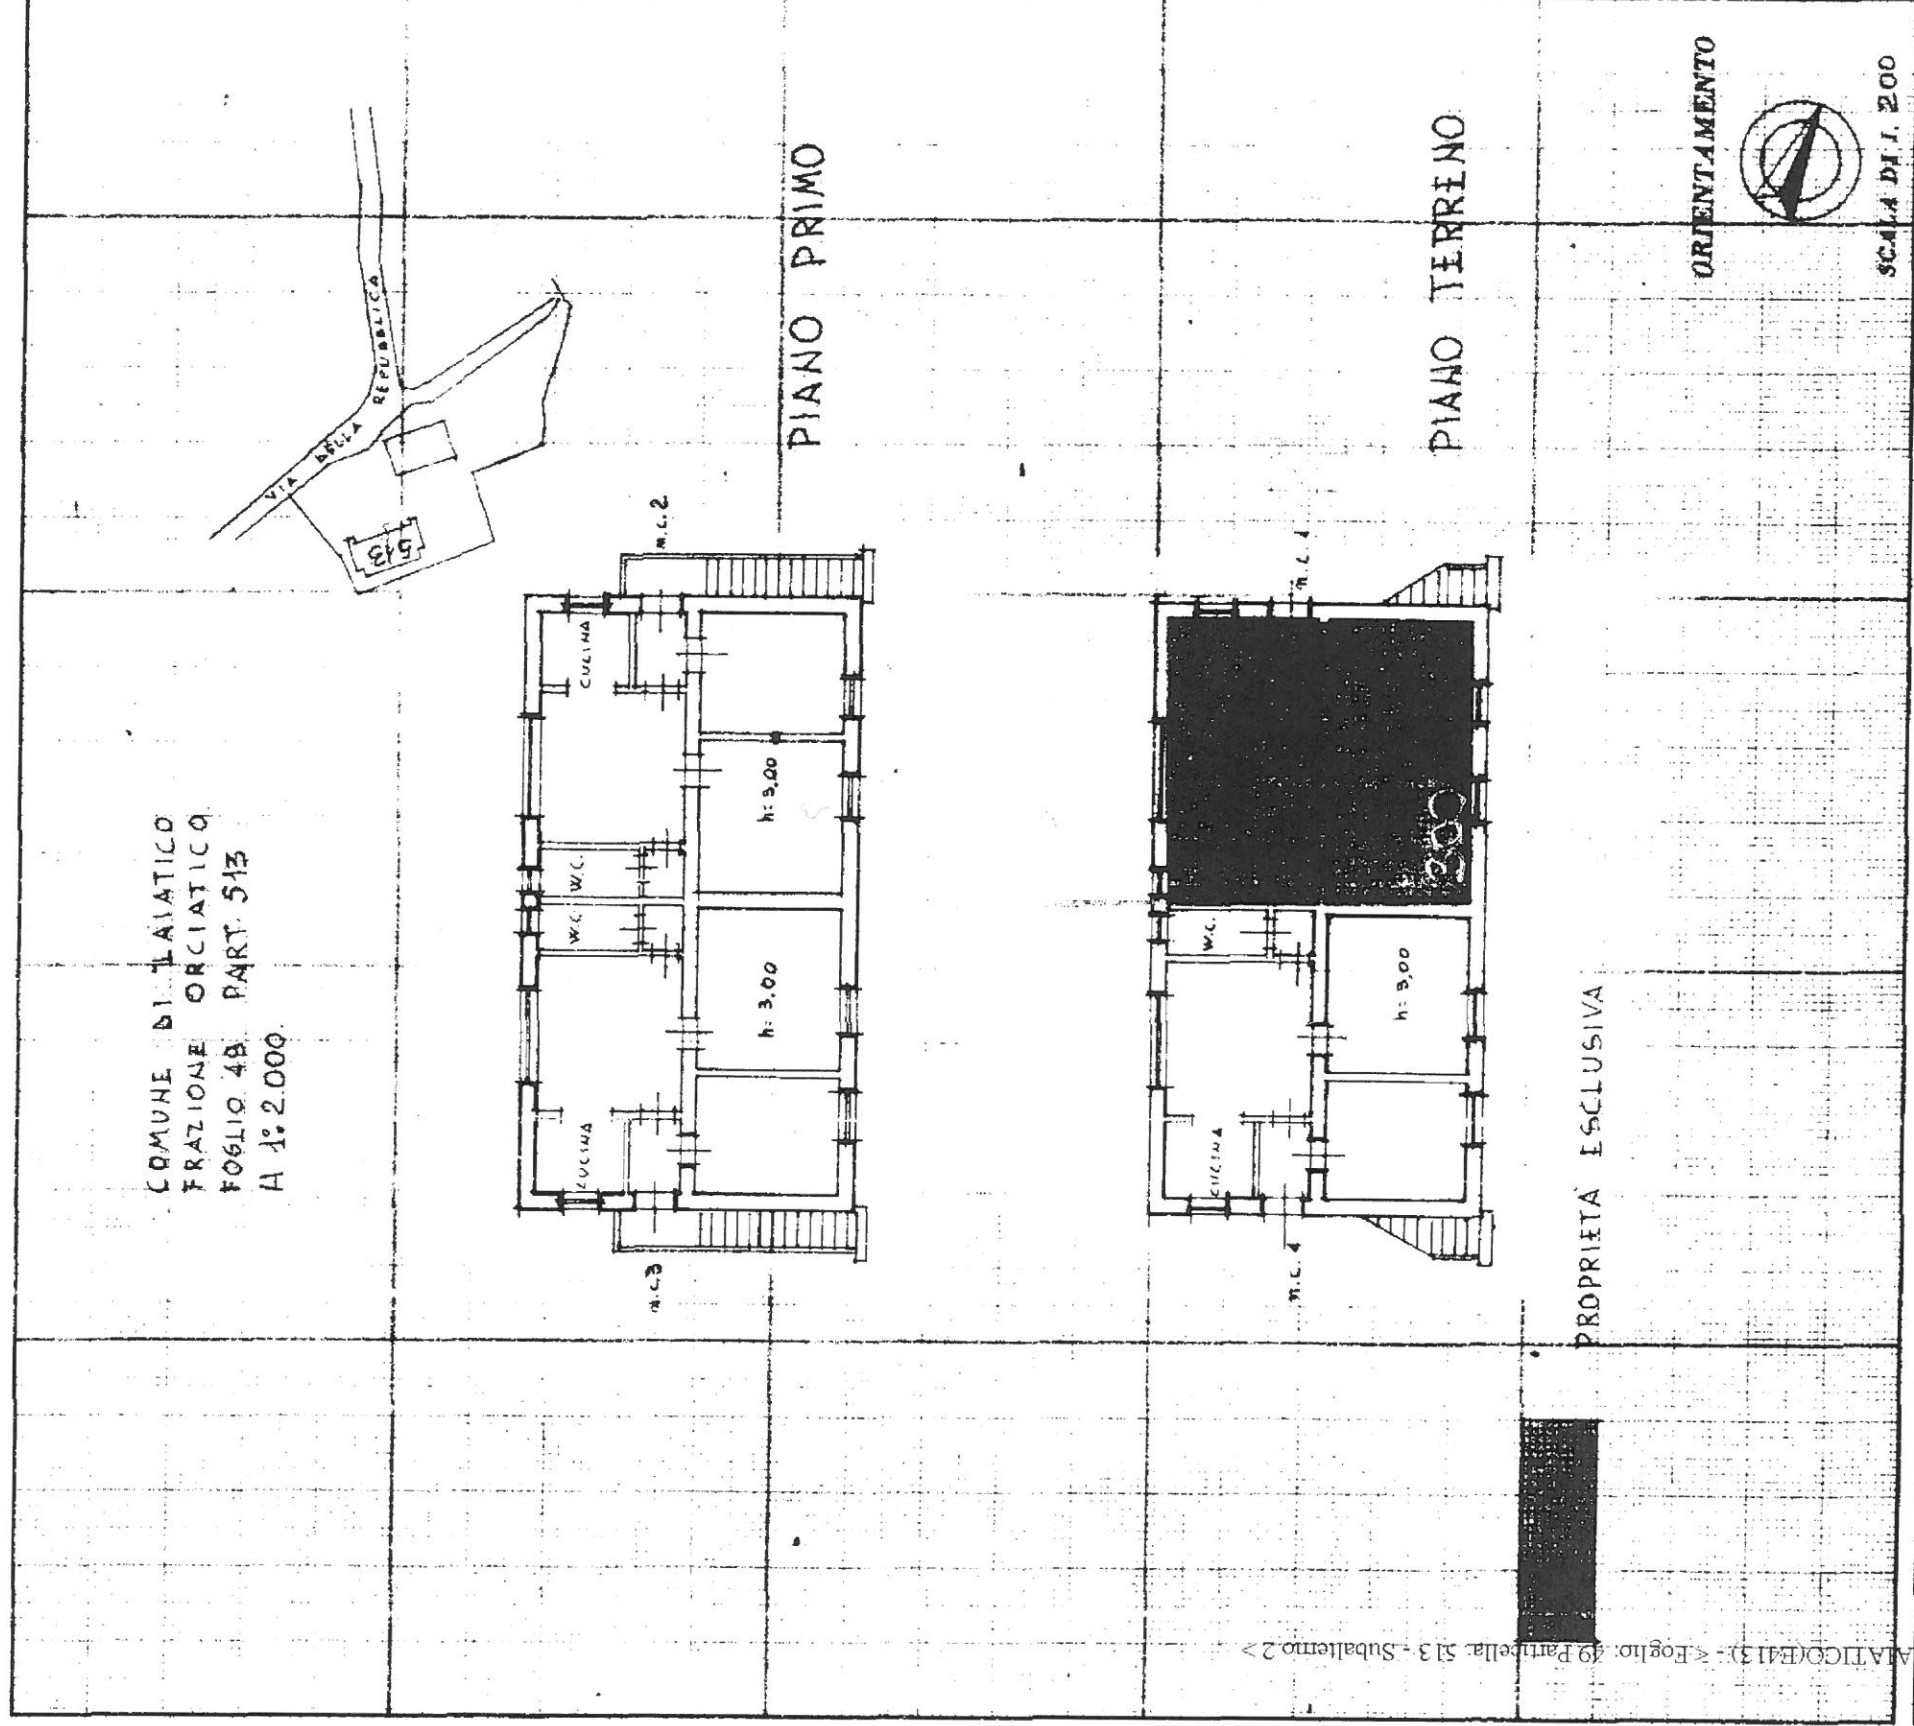

SPAZIO RISERVATO PER LE ANNOTAZIONI D'UFFICIO

Completata dal PERITO AGRARIO

(Titolo, nome e cognome del tecnico)

GUIDI ANGELO

Iscritto all'Albo de

della Provincia di

DATA 20 GENNAIO 1978

Firma:

DATA

PROG. N°

13/12/2016

1

1

1