

NUOVO CATASTO EDILIZIO URBANO


(R. DECRETO-LEGGE 13 APRILE 1939, N. 689)

Planimetria dell'immobile situato nel Comune di LAIATICO

Via PIAZZA DEL POPOLO - ORCIATICO -

Ditta DEMANIO DELLO STATO - RAMO LAVORI PUBBLICI -

Allegata alla dichiarazione presentata all'Ufficio Tecnico Erariale di PISA

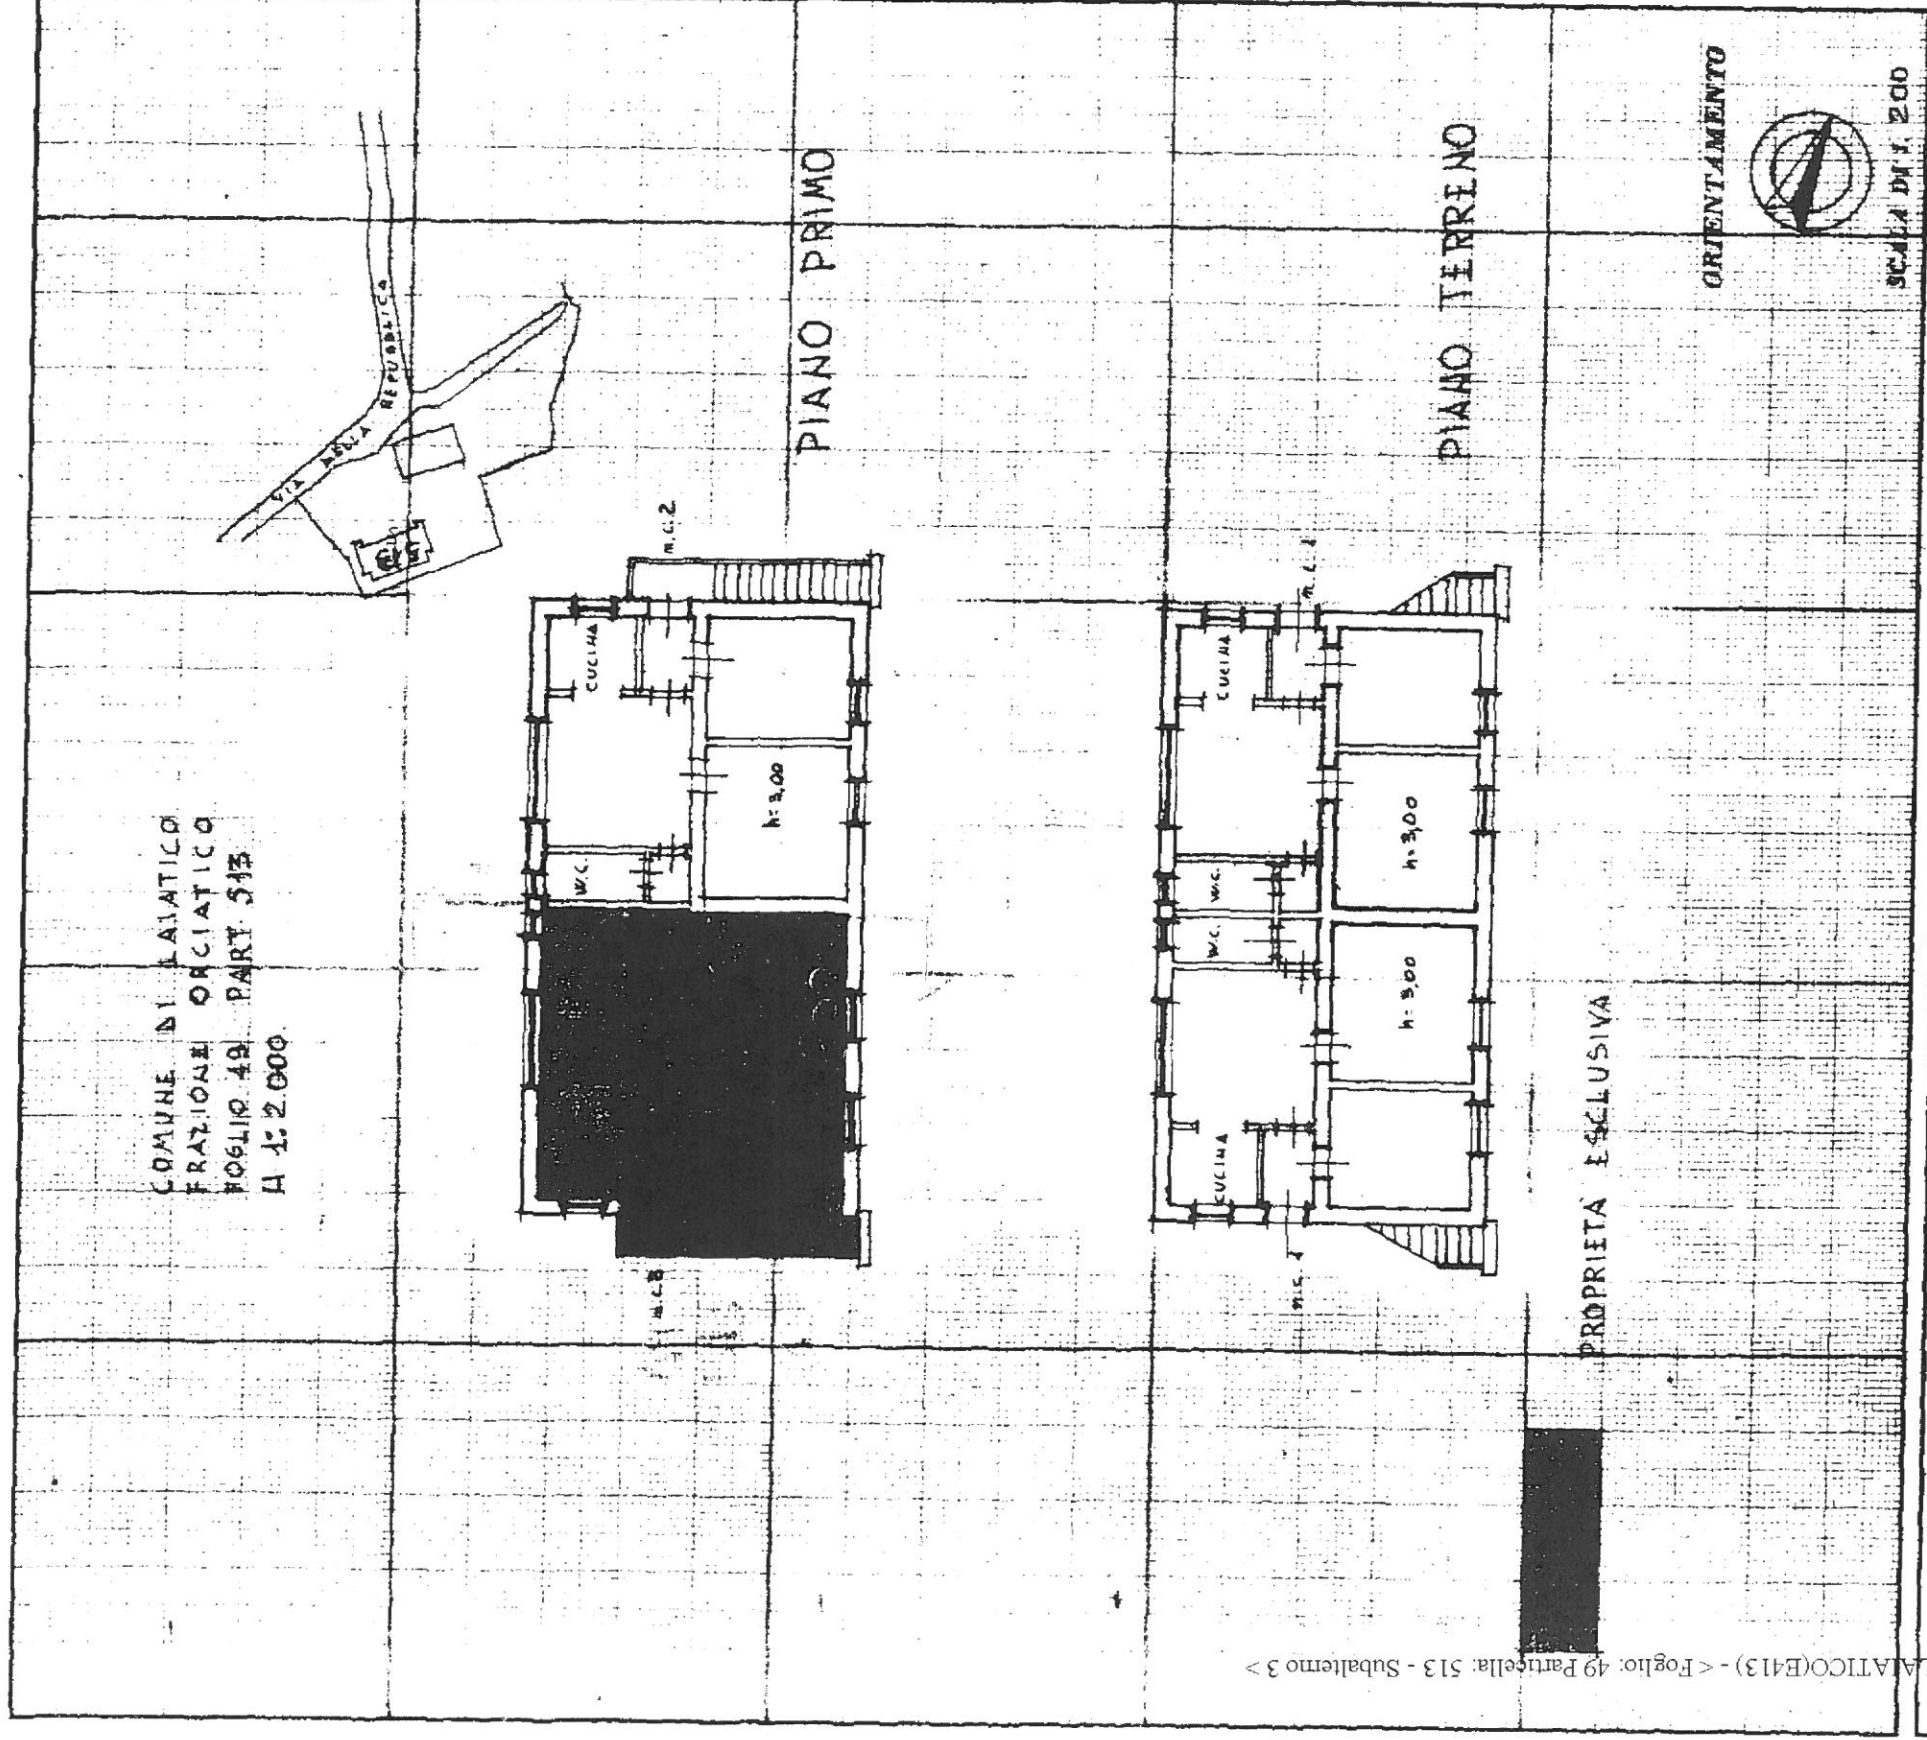

SPAZIO RISERVATO PER LE ANNOTAZIONI D'UFFICIO

Compilata dal PERITO AGRARIO

(Tavola, nome e cognome del tecnico)

GUIDI ANGELO

Iscritto all'Albo de

della Provincia di

DATA 29 GENNAIO 1978

Firma: *Guidi Angelo*

DATA

PROT. N°

13/12/2016

513

Subalterno 3