


NUOVO CATASTO EDILIZIO URBANO

(R. DECRETO-LEGGI 13 APRILE 1939, N. 652)

Planimetria dell'immobile situato nel Comune di LAIATICO - fraz. PIAZZA DEL POPOLO - ORCIATICO -

Ditta **ΔΕΜΑΝΙΟ ΔΕΛΛΟ ΣΤΑΙΟ** - RAMO LAVORI PUBBLICI -

Allegata alla dichiarazione presentata all'Ufficio Tecnico Erariale di **PISA**

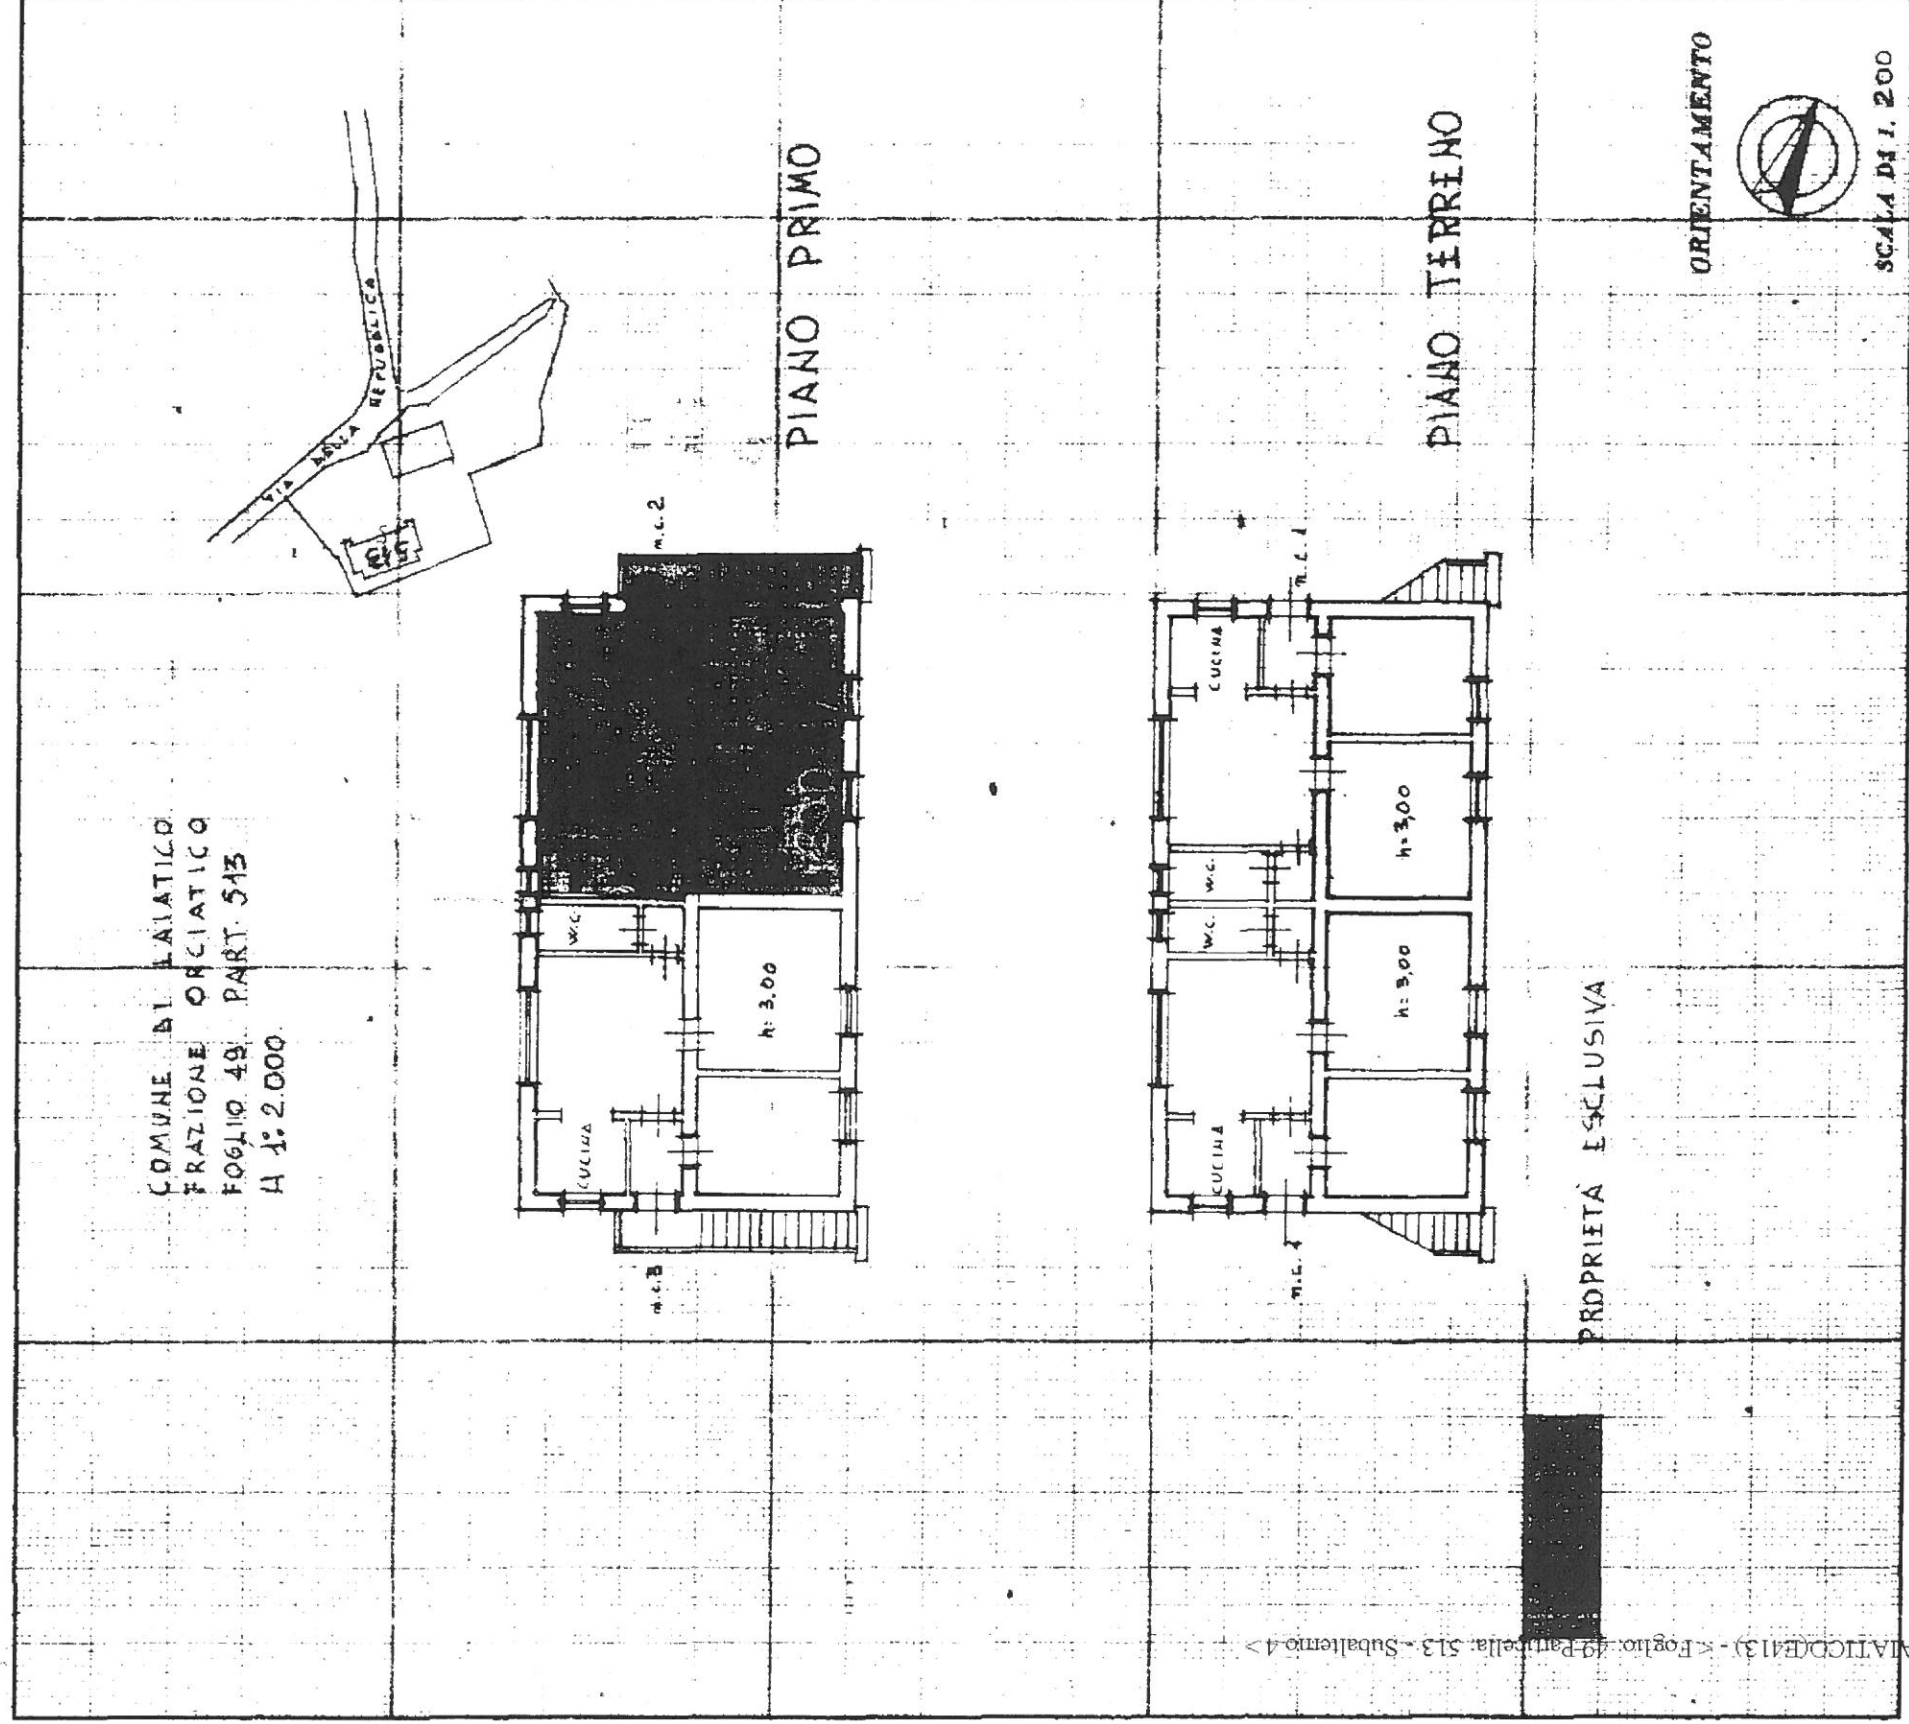

SPAZIO RISERVATO PER LE ANNOTAZIONI D'UFFICIO

DATA _____
 PROTS. N° _____

Compilata dal **PERLIO AGRARIO**
(Firma, nome e cognome del tecnico)
GUIDI ANGELO

Iscritto all'Albo de
 della Provincia di _____

DATA **20 GENNAIO 1978**
 Firma: _____