

Data presentazione: 22/10/1986 - Data: 15/12/2016 - n. P10100105 - Richiedente FEDERICI GIORGIO  
Tot.schede: 1 - Formato di acq.: A2(419x594) - Fat. di scala: 1:1.5

P. n. 487



MINISTERO DELLE FINANZE  
DIREZIONE GENERALE DEL CATASTO E DEI SERVIZI TECNICI ERARIALI  
NUOVO CATASTO EDILIZIO URBANO  
(R. DECRETO-LEGGE 13 APRILE 1980, N. 652)

MOD. B (Nuovo Catasto Edilizio Urbano)

MODULARIO  
P. n. 487

Lire 150




MINISTERO DELLE FINANZE  
DIREZIONE GENERALE DEL CATASTO E DEI SERVIZI TECNICI ERARIALI  
NUOVO CATASTO EDILIZIO URBANO  
(R. DECRETO-LEGGE 13 APRILE 1980, N. 652)

MOD. B (Nuovo Catasto Edilizio Urbano)

Lire 150

Planimetria dell'immobile situato nel Comune di MONTECATINI V.C. Via  
Ditta ISTITUTO AUTONOMO CA SE POPOLARI per l'edificio - Comune di MONTECATINI V.C. - per l'area -  
Allegata alla dichiarazione presentata all'Ufficio Tecnico Erariale di - PISA -

Planimetria dell'immobile situato nel Comune di MONTECATINI V.C. Via  
Ditta ISTITUTO AUTONOMO CA SE POPOLARI per l'edificio - Comune di MONTECATINI V.C. - per l'area -  
Allegata alla dichiarazione presentata all'Ufficio Tecnico Erariale di - PISA -

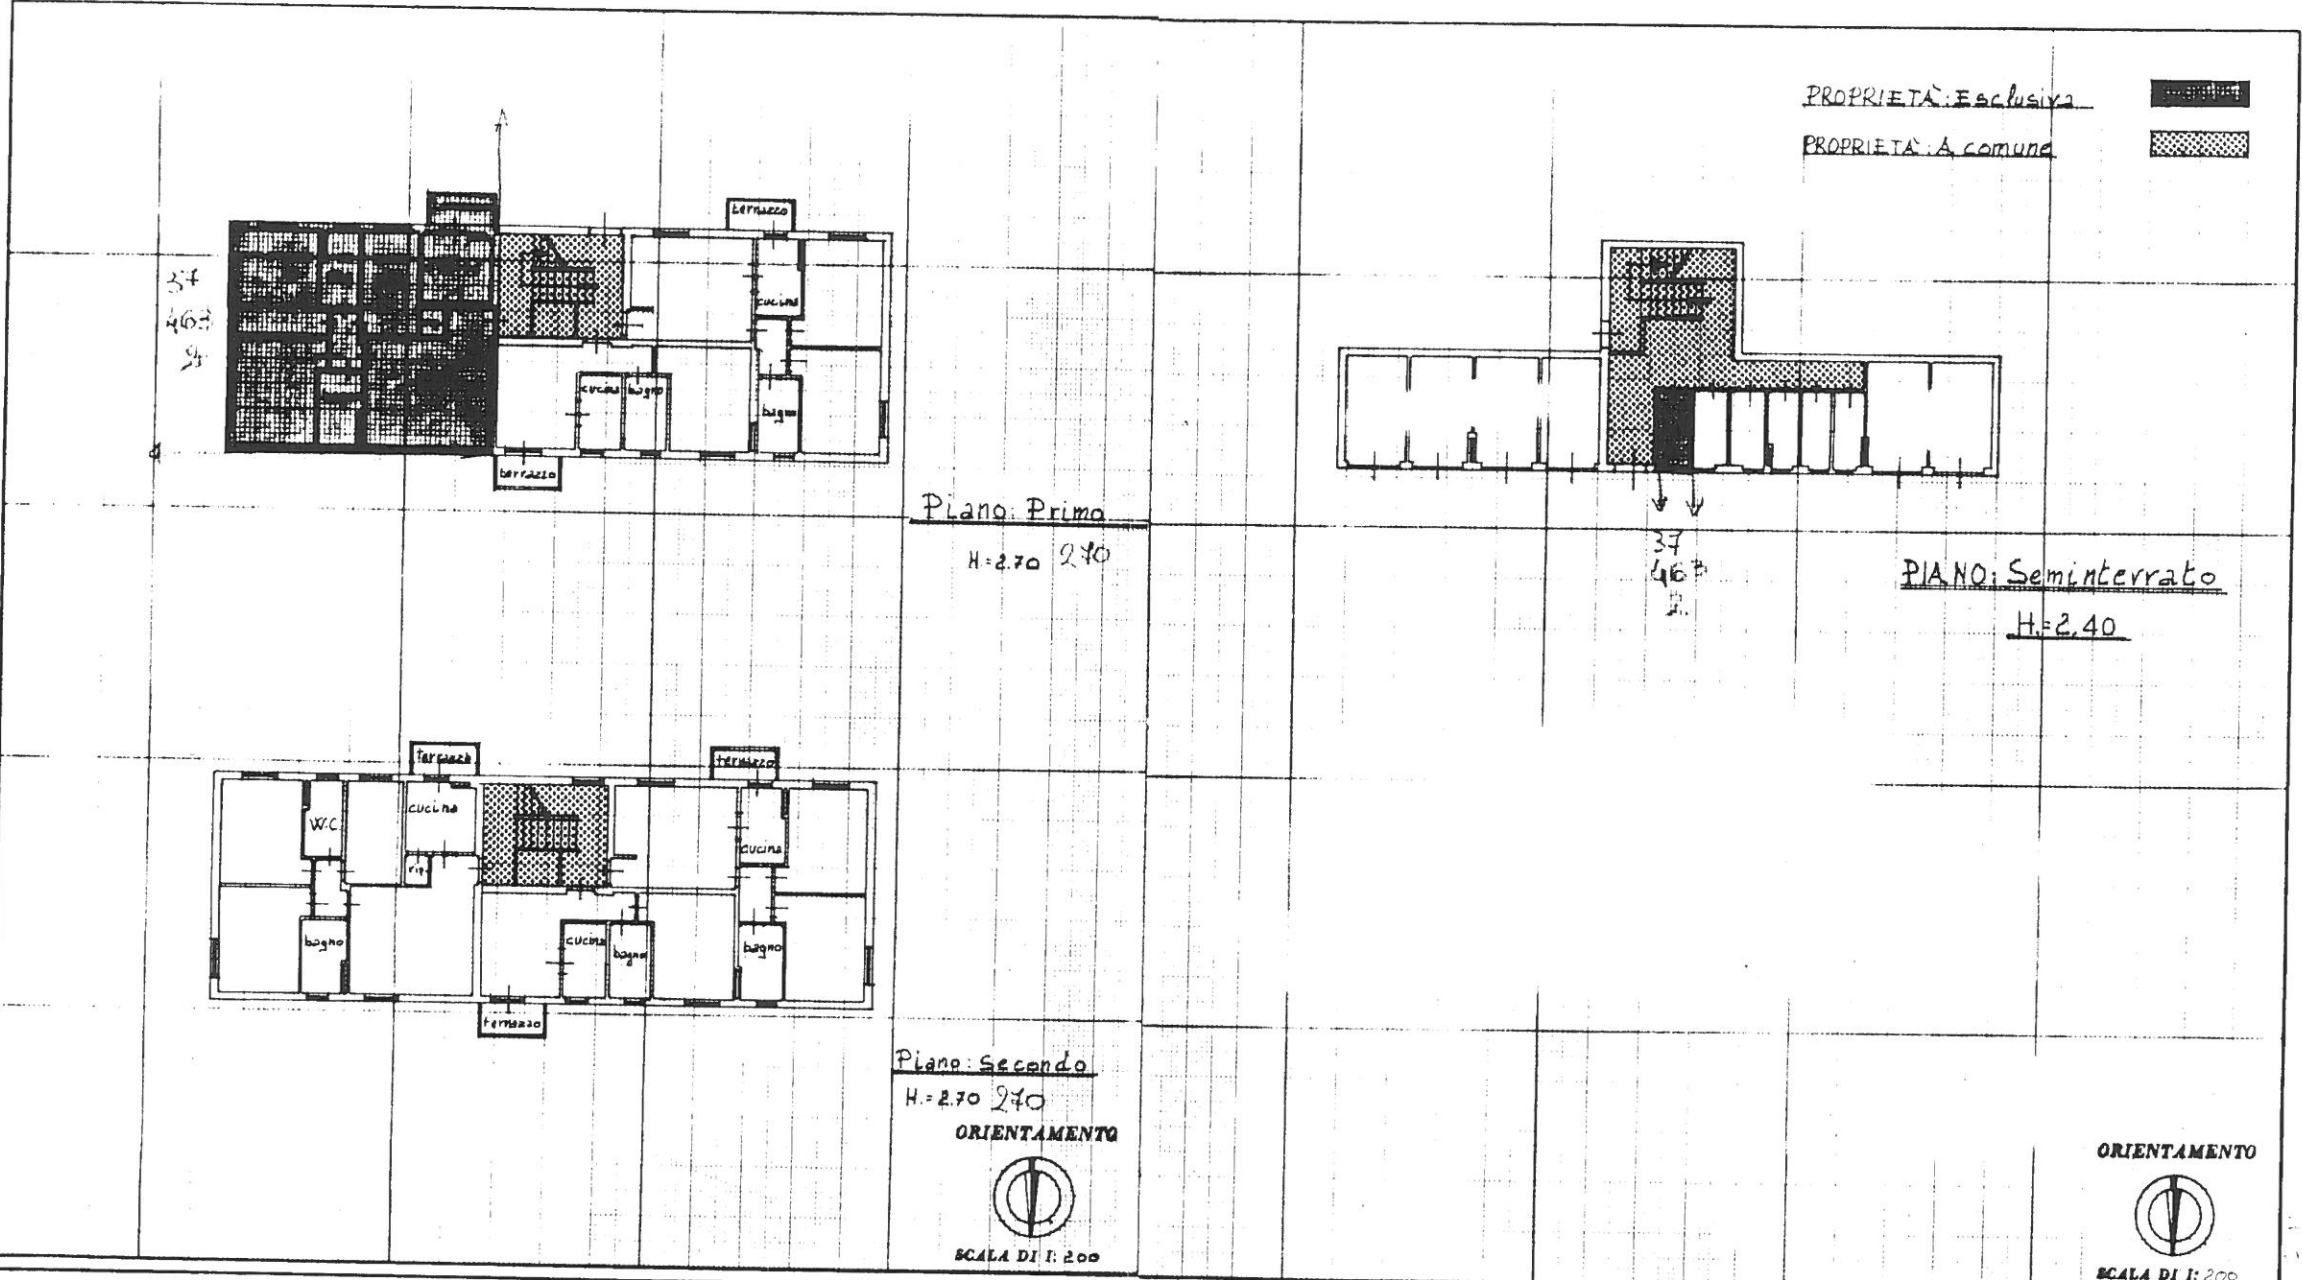

SPAZIO RISERVATO PER LE ANNOTAZIONI D'UFFICIO

DATA  
PROT. N°

Compilata dal Geom. Mario Ricci  
(Titolo, nome e cognome del tecnico)

Iscritto all'Albo di dipendente I.A.C.P.  
della Provincia di PISA

SPAZIO RISERVATO PER LE ANNOTAZIONI D'UFFICIO

DATA  
PROT. N°

Compilata dal Geom. Mario Ricci  
(Titolo, nome e cognome del tecnico)

Iscritto all'Albo di dipendente I.A.C.P.

Data presentazione: 22/10/1986 - Data: 15/12/2016 - n. P10100105 - Richiedente FEDERICI GIORGIO