

Data presentazione: 22/10/1986 - Data: 15/12/2016 - n. P10100108 - Richiedente FEDERICI GIORGIO  
Tot.schede: 1 - Formato di acq.: A2(419x594) - Fatti di scala: 1:1.5

MINISTERO DELLE FINANZE  
DIREZIONE GENERALE DEL CATASTO E DEI SERVIZI TECNICI ERARIALI



# MINISTERO DELLE FINANZE DIREZIONE GENERALE DEL CATASTO E DEI SERVIZI TECNICI ERARIALI NUOVO CATASTO EDILIZIO URBANO

(R. DECRETO-LEGGE 12 APRILE 1978, N. 652)

Lire 150

P. ing. rand. 497




# MINISTERO DELLE FINANZE DIREZIONE GENERALE DEL CATASTO E DEI SERVIZI TECNICI ERARIALI NUOVO CATASTO EDILIZIO URBANO

(R. DECRETO-LEGGE 12 APRILE 1978, N. 652)

Lire 150

Planimetria dell'immobile situato nel Comune di MONTECATINI V.C. Via \_\_\_\_\_  
Ditta ISTITUTO AUTONOMO CASE POPOLARI - per l'edificio - Comune di MONTECATINI V.C. - per l'area -  
Allegata alla dichiarazione presentata all'Ufficio Tecnico Erariale di PISA

Planimetria dell'immobile situato nel Comune di MONTECATINI V.C. Via \_\_\_\_\_  
Ditta ISTITUTO AUTONOMO CASE POPOLARI - per l'edificio - Comune di MONTECATINI V.C. - per l'area -  
Allegata alla dichiarazione presentata all'Ufficio Tecnico Erariale di PISA

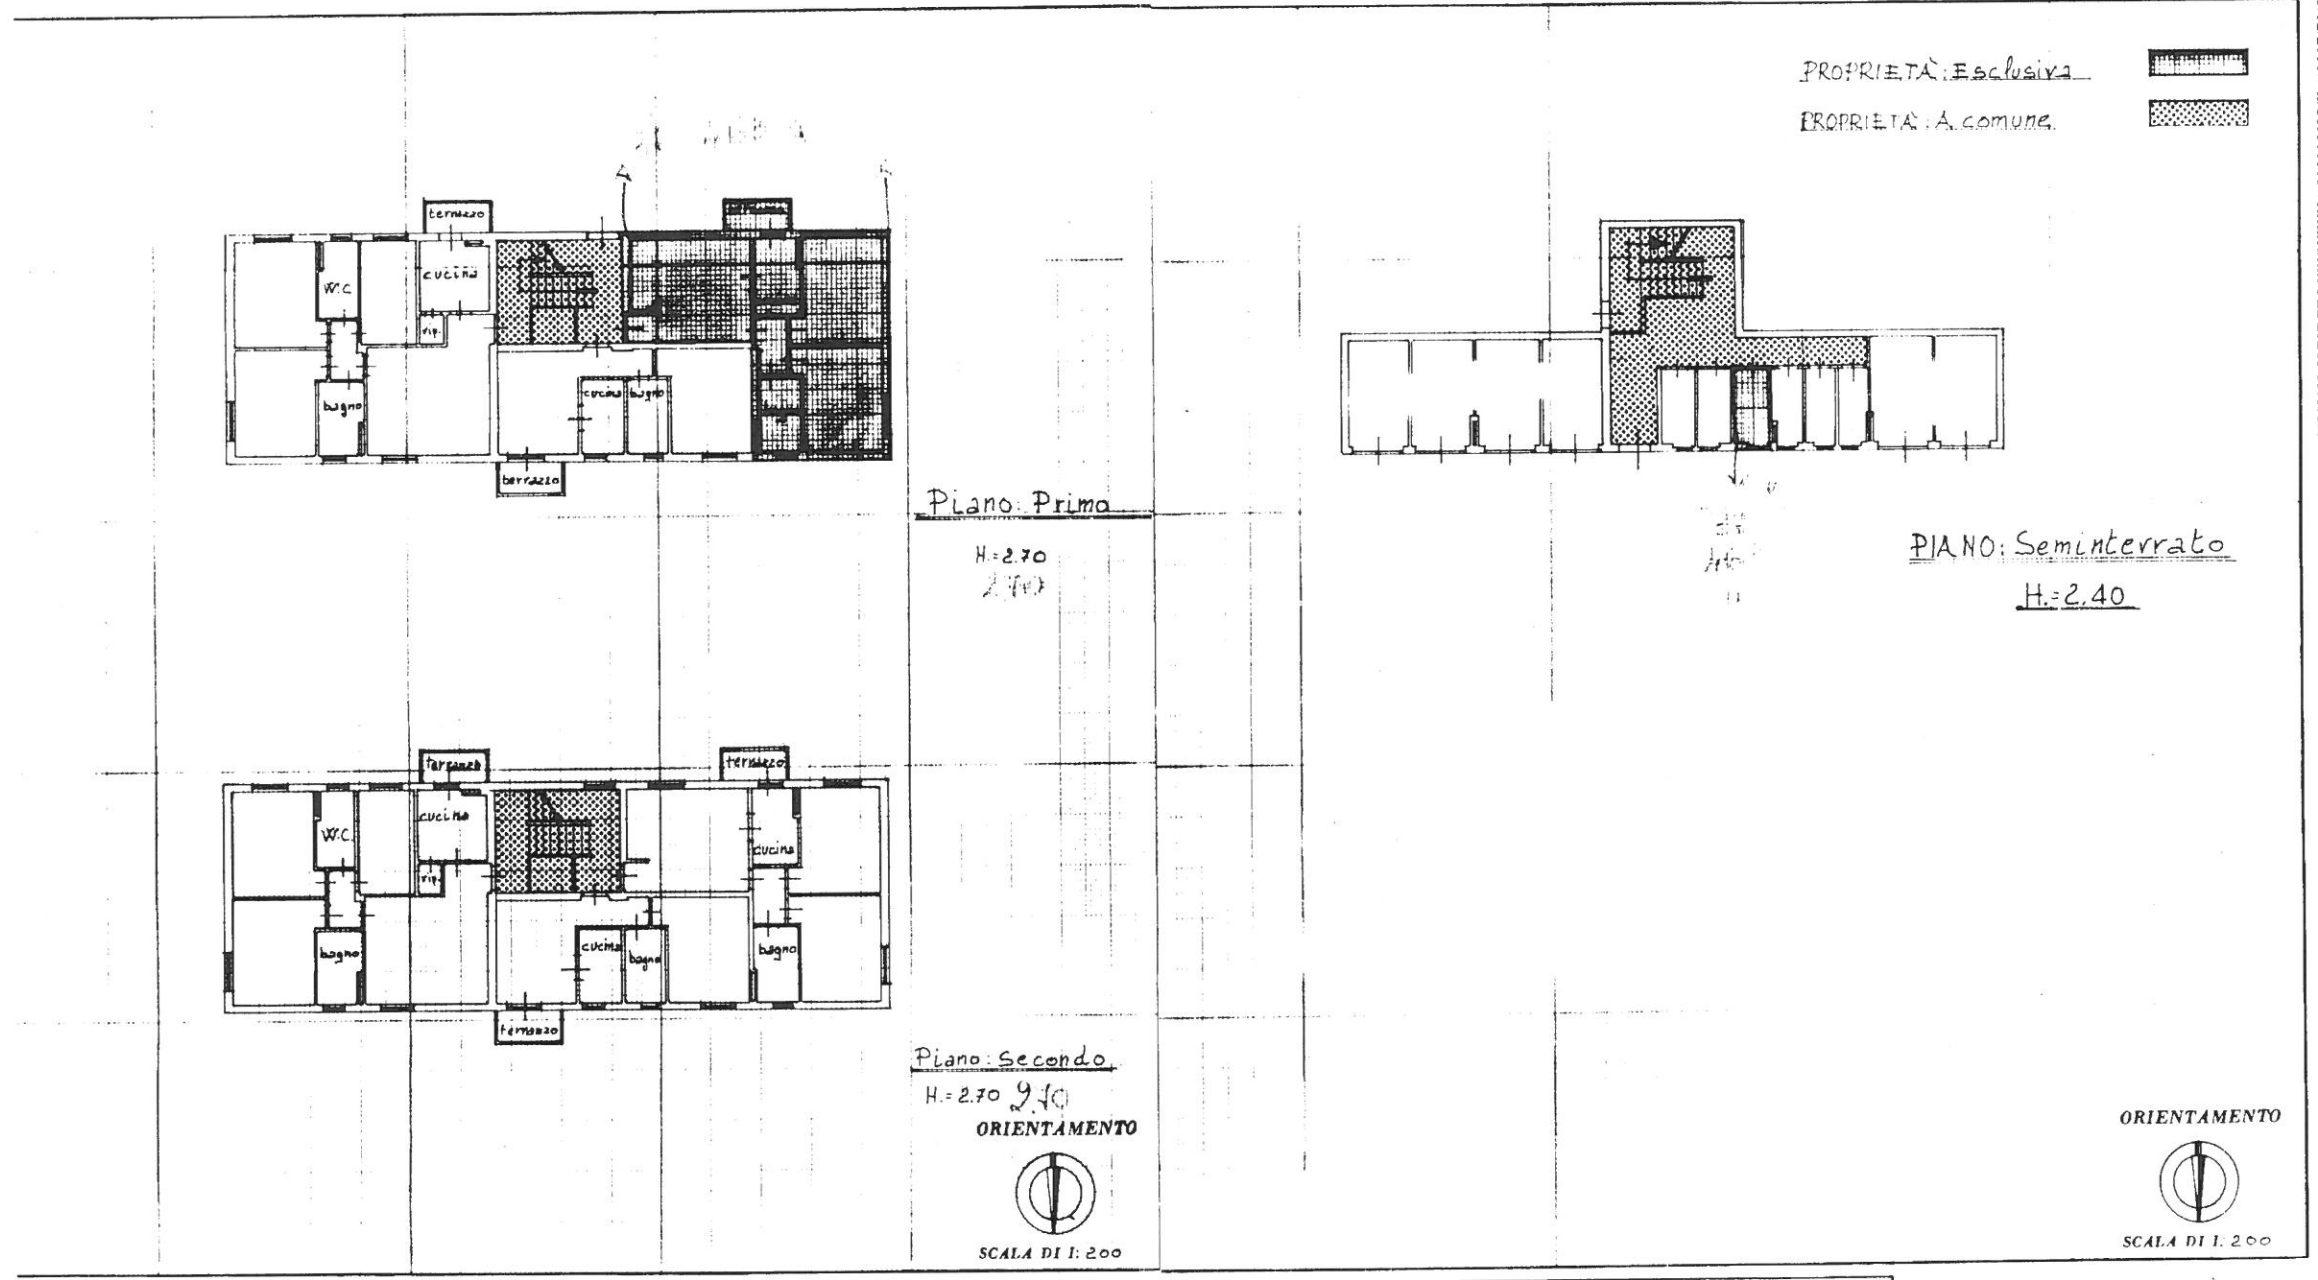

SPAZIO RISERVATO PER LE ANNOTAZIONI D'UFFICIO

Compilata dal Geom. Mario Ricci  
(Titolo, nome e cognome del tecnico)

SPAZIO RISERVATO PER LE ANNOTAZIONI D'UFFICIO

Compilata dal Geom. Mario Ricci  
(Titolo, nome e cognome del tecnico)

Data presentazione: 22/10/1986 - Data: 15/12/2016 - n. P10100108 - Richiedente FEDERICI GIORGIO