

MODULARIO  
F. fig. tend. 496

MINISTERO DELLE FINANZE  
DIREZIONE GENERALE DEL CATASTO E DEI SERVIZI TECNICI ERARIALI

Mod. A (Nuovo Catasto Edilizio Urbano)

Lire  
200



# 38 NUOVO CATASTO EDILIZIO URBANO

(R. DECRETO-LEGE 13 APRILE 1938, N. 661)

Planimetria dell'immobile situato nel Comune di MONTEVERDI M.MO. Via Loc. CAHETO - VIA ROMA 23

Ditta DEMANIO DELLO STATO - RAMO LAVORI PUBBLICI

Allegata alla dichiarazione presentata all'Ufficio Tecnico Erariale di PISA

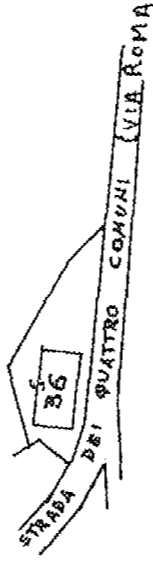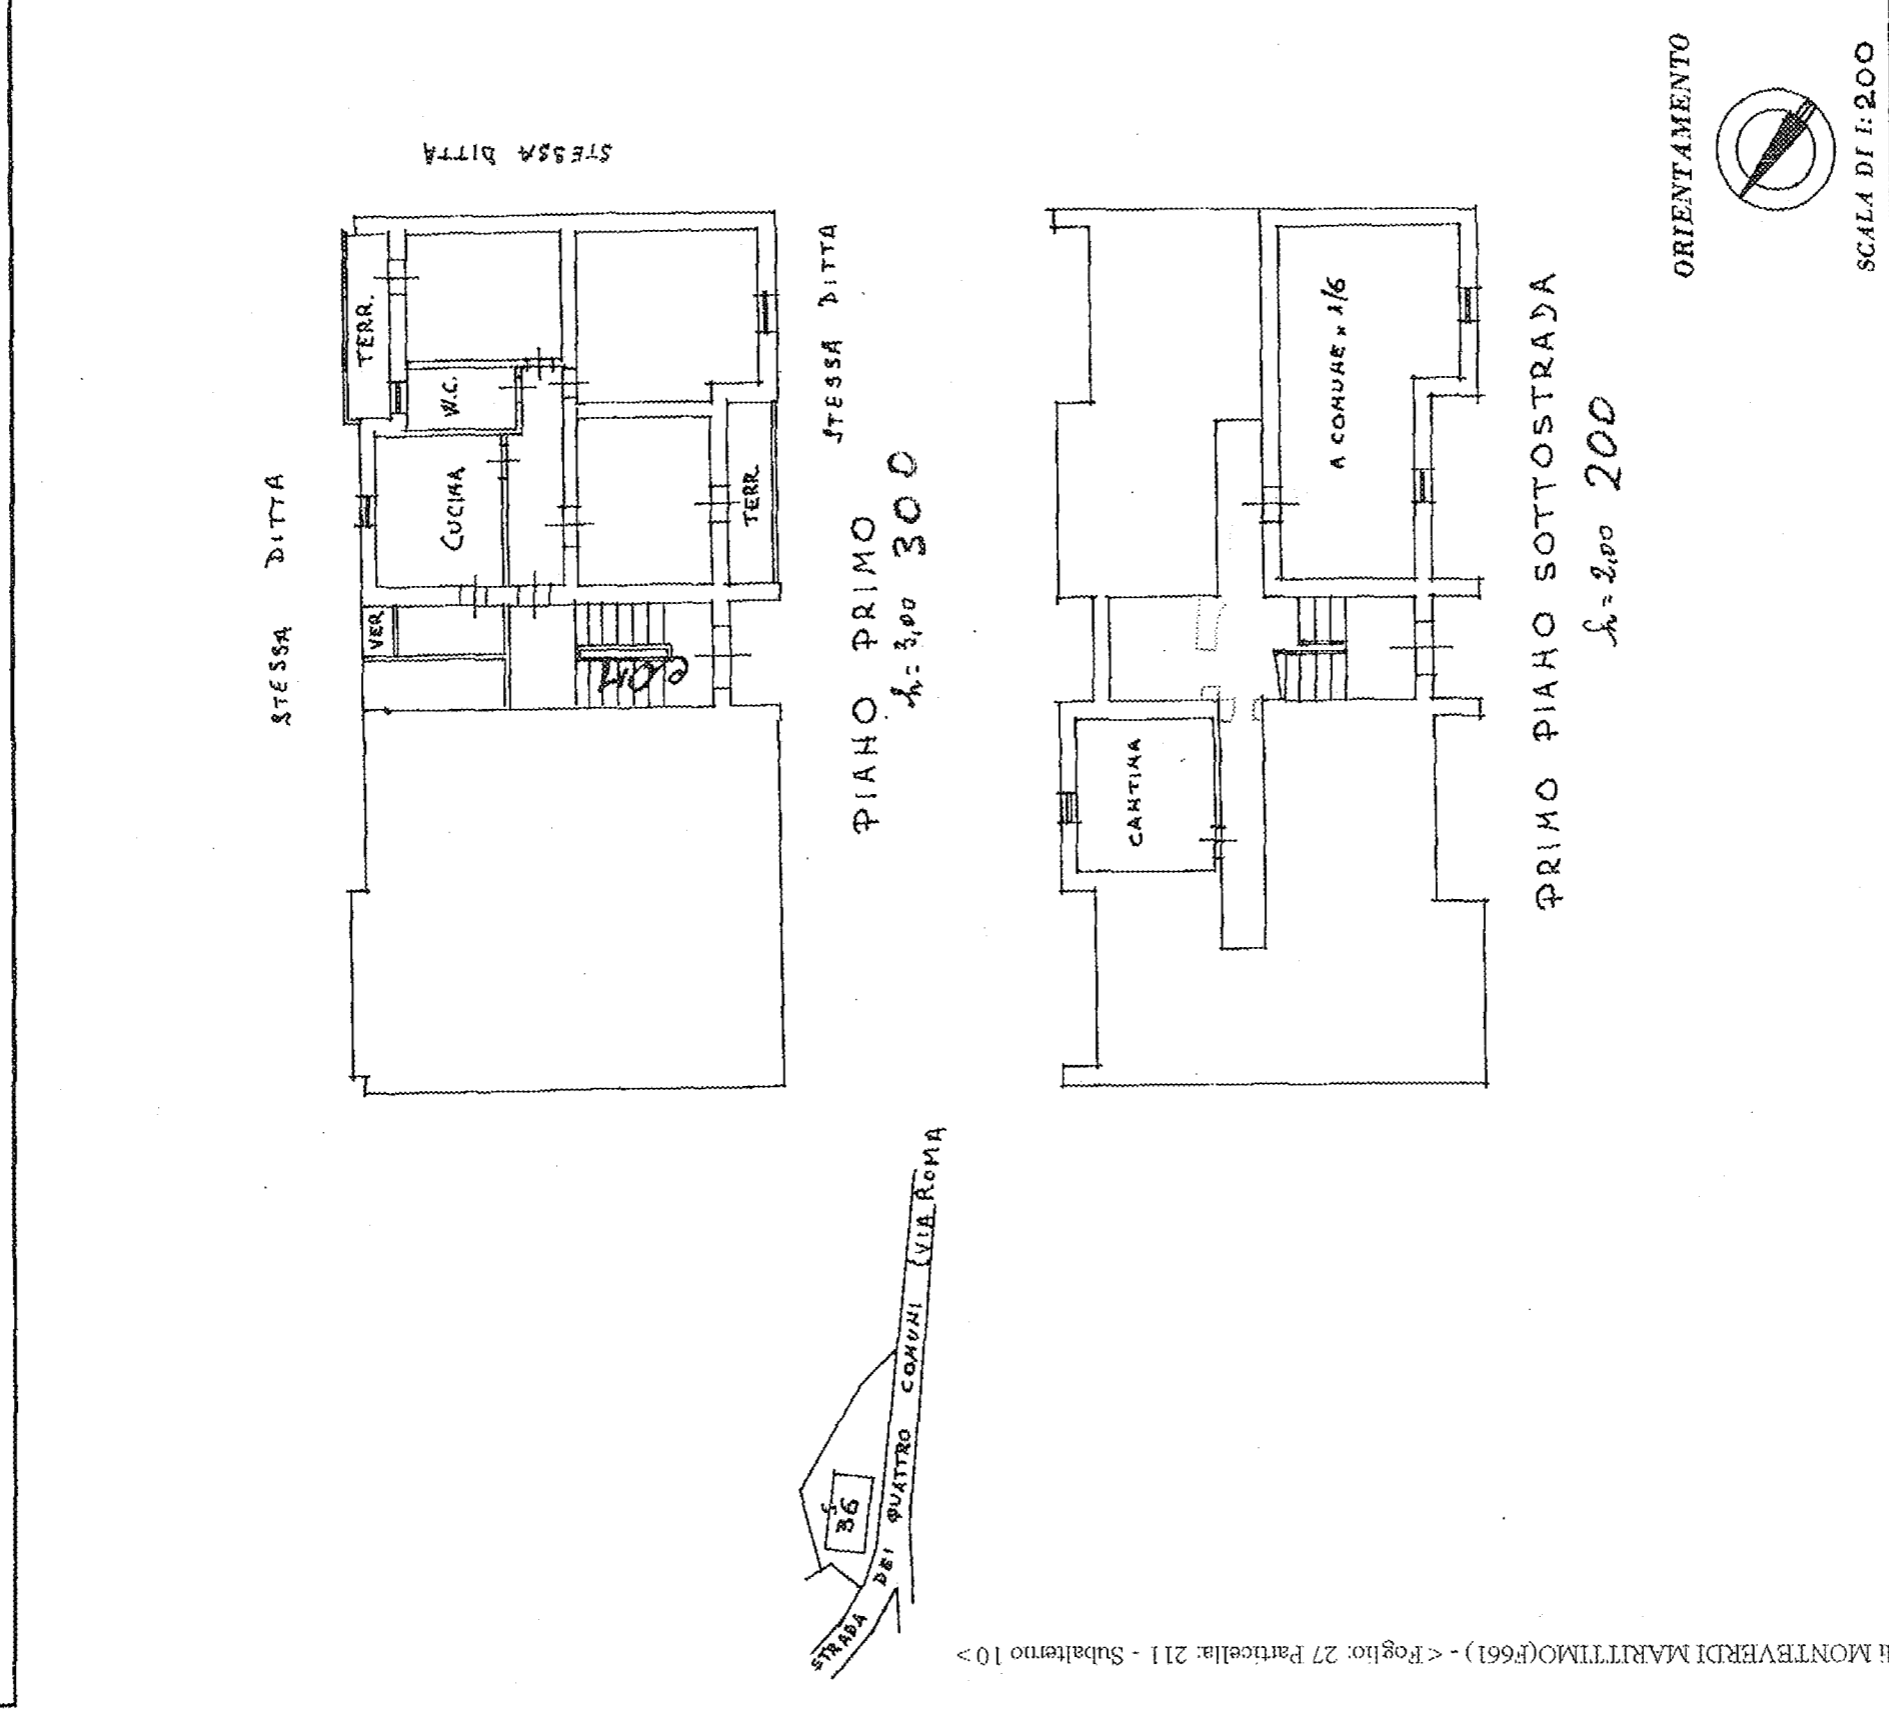

SPAZIO RISERVATO PER LE ANNOTAZIONI D'UFFICIO

DATA: 20/05/2010 - Comune di MONTVERDI MARTTIMO (F61) - < Foglio: 27 Particella: 211 - Subalterno 10 >

PROT. N° 359

in data 27/05/86

F. 27  
Part. 36  
Sub. 4

Compilata dal Geom. Rolando Lucarelli



Iscritto all'Albo de

della Provincia di

DATA 22 Marzo 1986

Firma: *Rolando Lucarelli*