

MODULARIO  
F. 19/10/1973 496

MOD. 1 (Nuovo Catasto Edilizio Urbano)

MINISTERO DELLE FINANZE  
DIREZIONE GENERALE DEL CATASTO E DEI SERVIZI TECNICI ERARIALI

Lire  
200



# 37 NUOVO CATASTO EDILIZIO URBANO

(R. DECRETO-LEGE 13 APRILE 1936, N. 627)

Planimetria dell'immobile situato nel Comune di MONTEVERDI M.M.O. Via Loc. CAHETO - VIA ROMA 23

Ditta DEMANIO DELLO STATO - RAMO LAVORI PUBBLICI

Allegata alla dichiarazione presentata all'Ufficio Tecnico Erariale di PISA

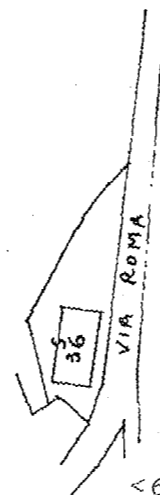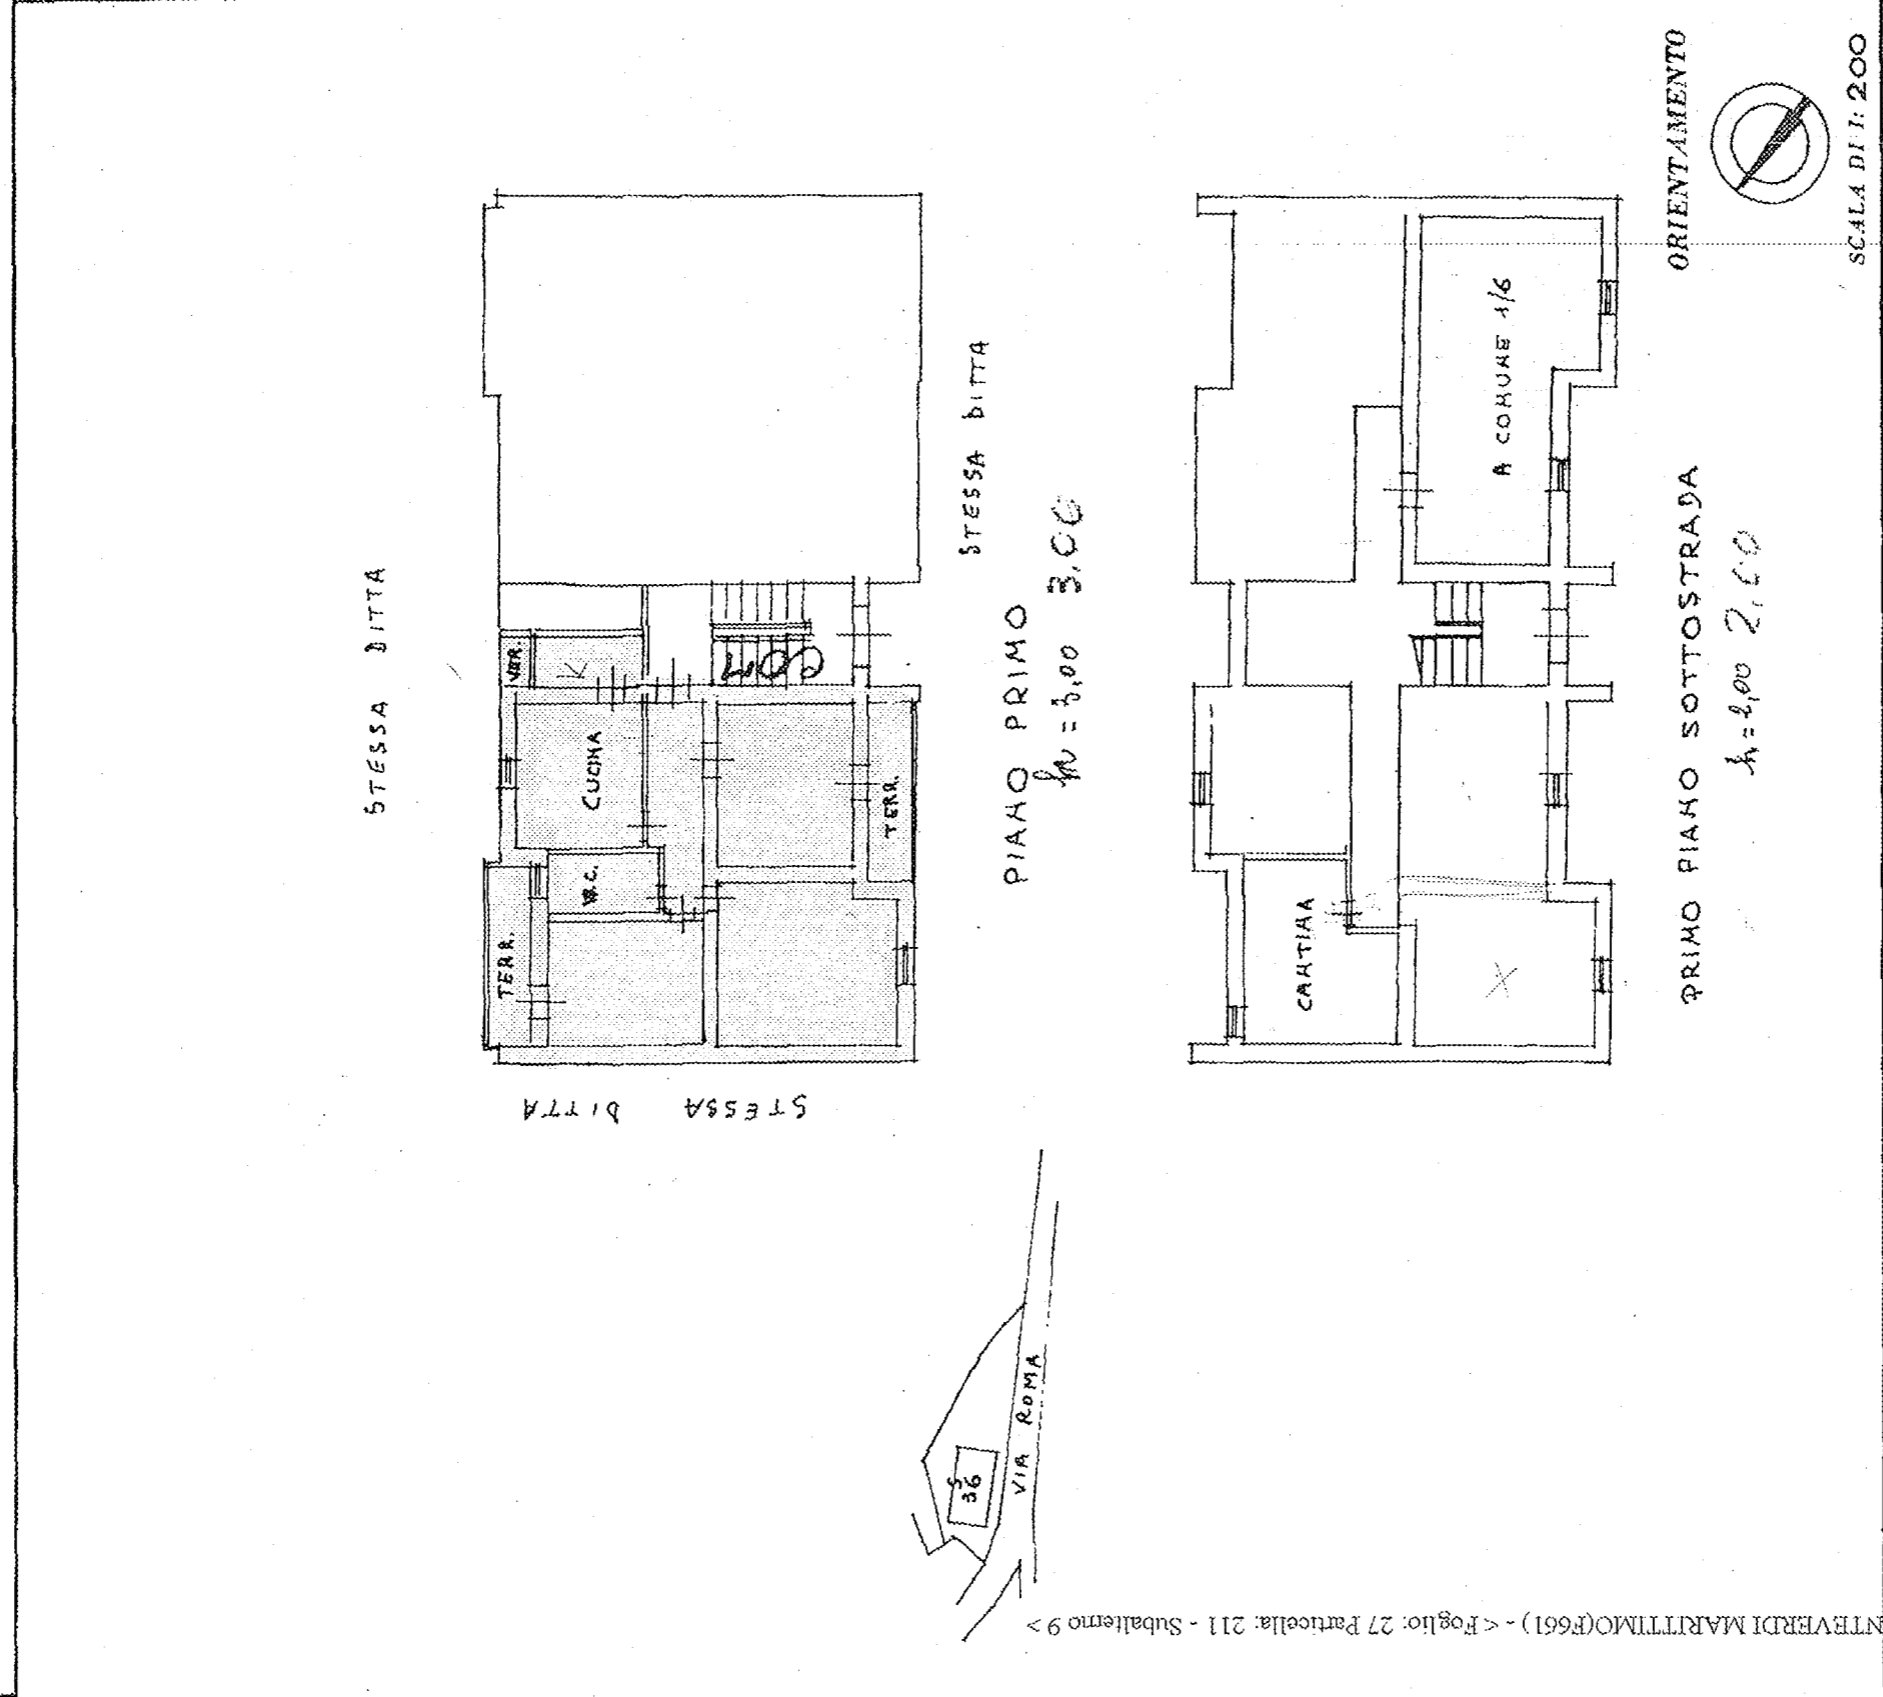

SPAZIO RISERVATO PER LE ANNOTAZIONI D'UFFICIO

DATA PROT. N°

11 APR. 1986

F. 27  
Part. 36  
Sub. 3

Compilata dal Geom. Rolando Lucarelli  
(Titolo, notizie e cognome del tecnico)

Iscritto all'Albo de  
della Provincia di

DATA 22 Marzo 1986

Firma: *R. Lucarelli*

UFFICIO AUT. C.A.S.E. POPOLARI - PISA