

MODULARIO
P. 109. 1000 - 486



MINISTERO DELLE FINANZE

DIREZIONE GENERALE DEL CATASTO E DEI SERVIZI TECNICI ERARIALI

39 NUOVO CATASTO EDILIZIO URBANO

MOD. A (Nuovo Catasto Edilizio Urbano)


Lire
200

(R. DECRETO-LEGE N. APRILE 1936, N. 492)

Planimetria dell'immobile situato nel Comune di MONTEVERDI M.MO Via Loc. CAHNETO - VIA ROMA 23

Ditta DEMANIO DELLO STATO - RAMO LAVORI PUBBLICI

Allegata alla dichiarazione presentata all'Ufficio Tecnico Erariale di PISA

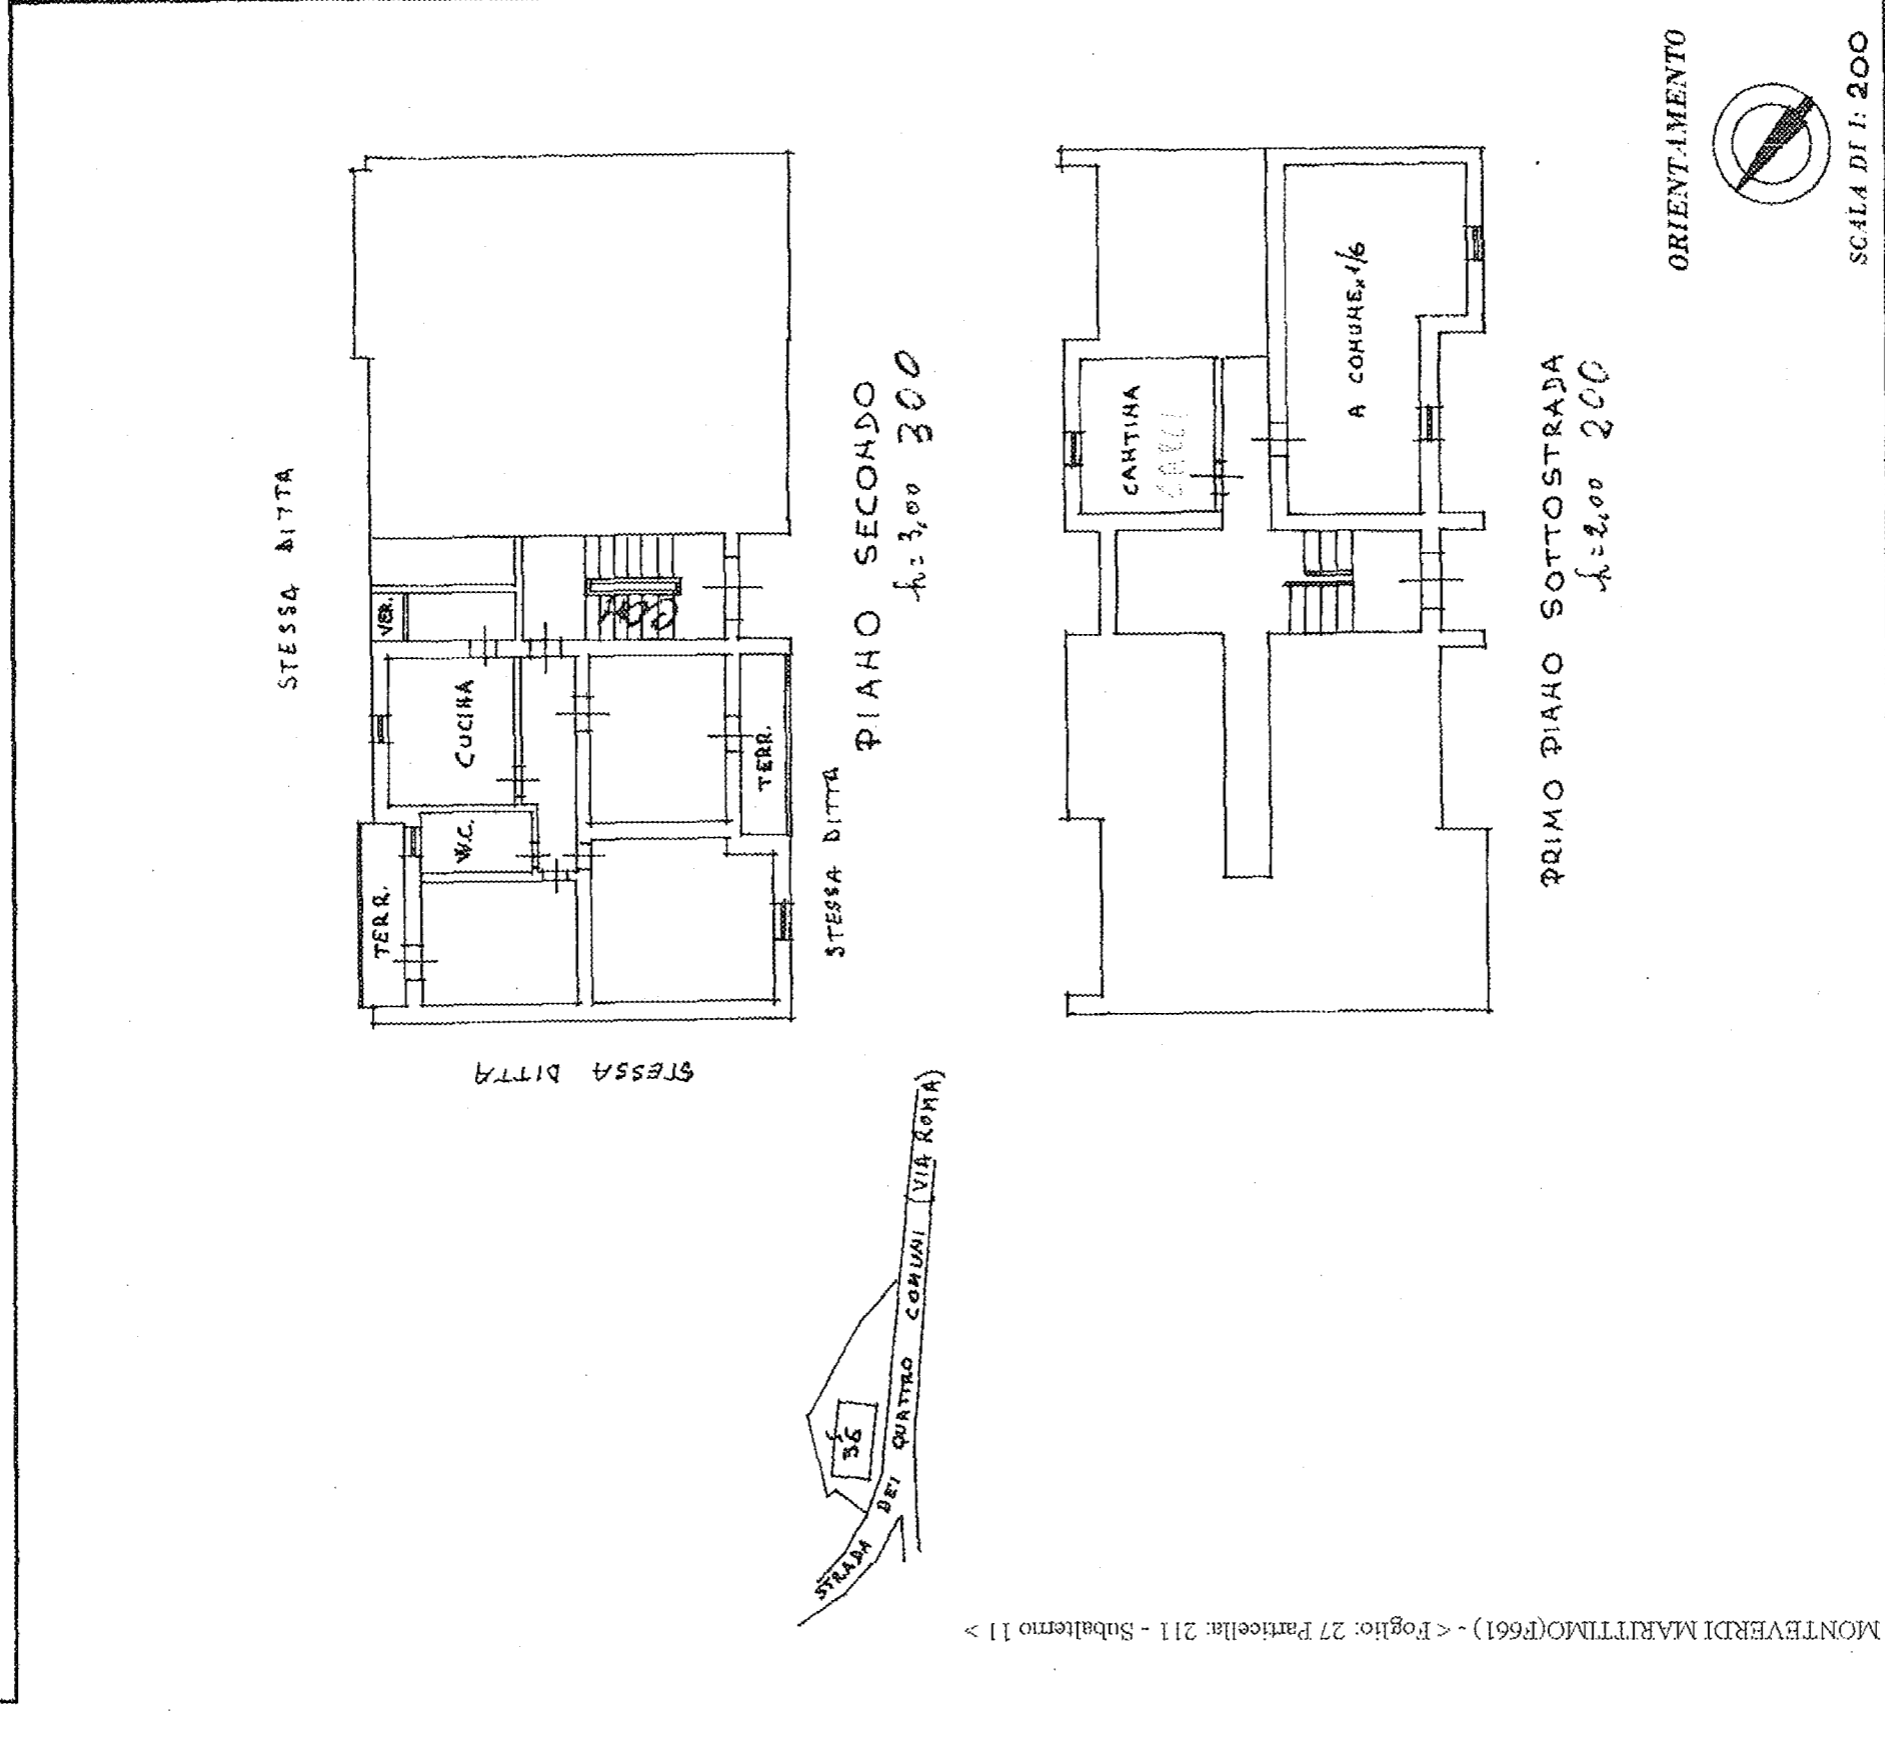

SPAZIO RISERVATO PER LE ANNOTAZIONI D'UFFICIO

DATA

PROT. N°

F. 27
Part. 36
Sub. 5

3021
15 APR. 1986
370

Compilata dal Geom. Rolando Lucarelli

(Titolo, nome e cognome del fabbricatore)

Iscritto all'Albo de
della Provincia di

DATA 22 Marzo 1986

Firma:



Lucarelli