

NUOVO CATASTO EDILIZIO URBANO


48

(R. DECRETO-LEGGE 13 APRILE 1939, N. 652)

Planimetria dell'immobile situato nel Comune di PECCIOLI LOC. FABBRICA Via VITTORIO VENETO

Ditta ISTITUTO AUTONOMO CASE POPOLARI DELLA PROVINCIA DI PISA-ENTE AMMINISTRATORE. E DEMANIO DELLO STATO. PROPRIETARIO

Allegata alla dichiarazione presentata all'Ufficio Tecnico Erariale di

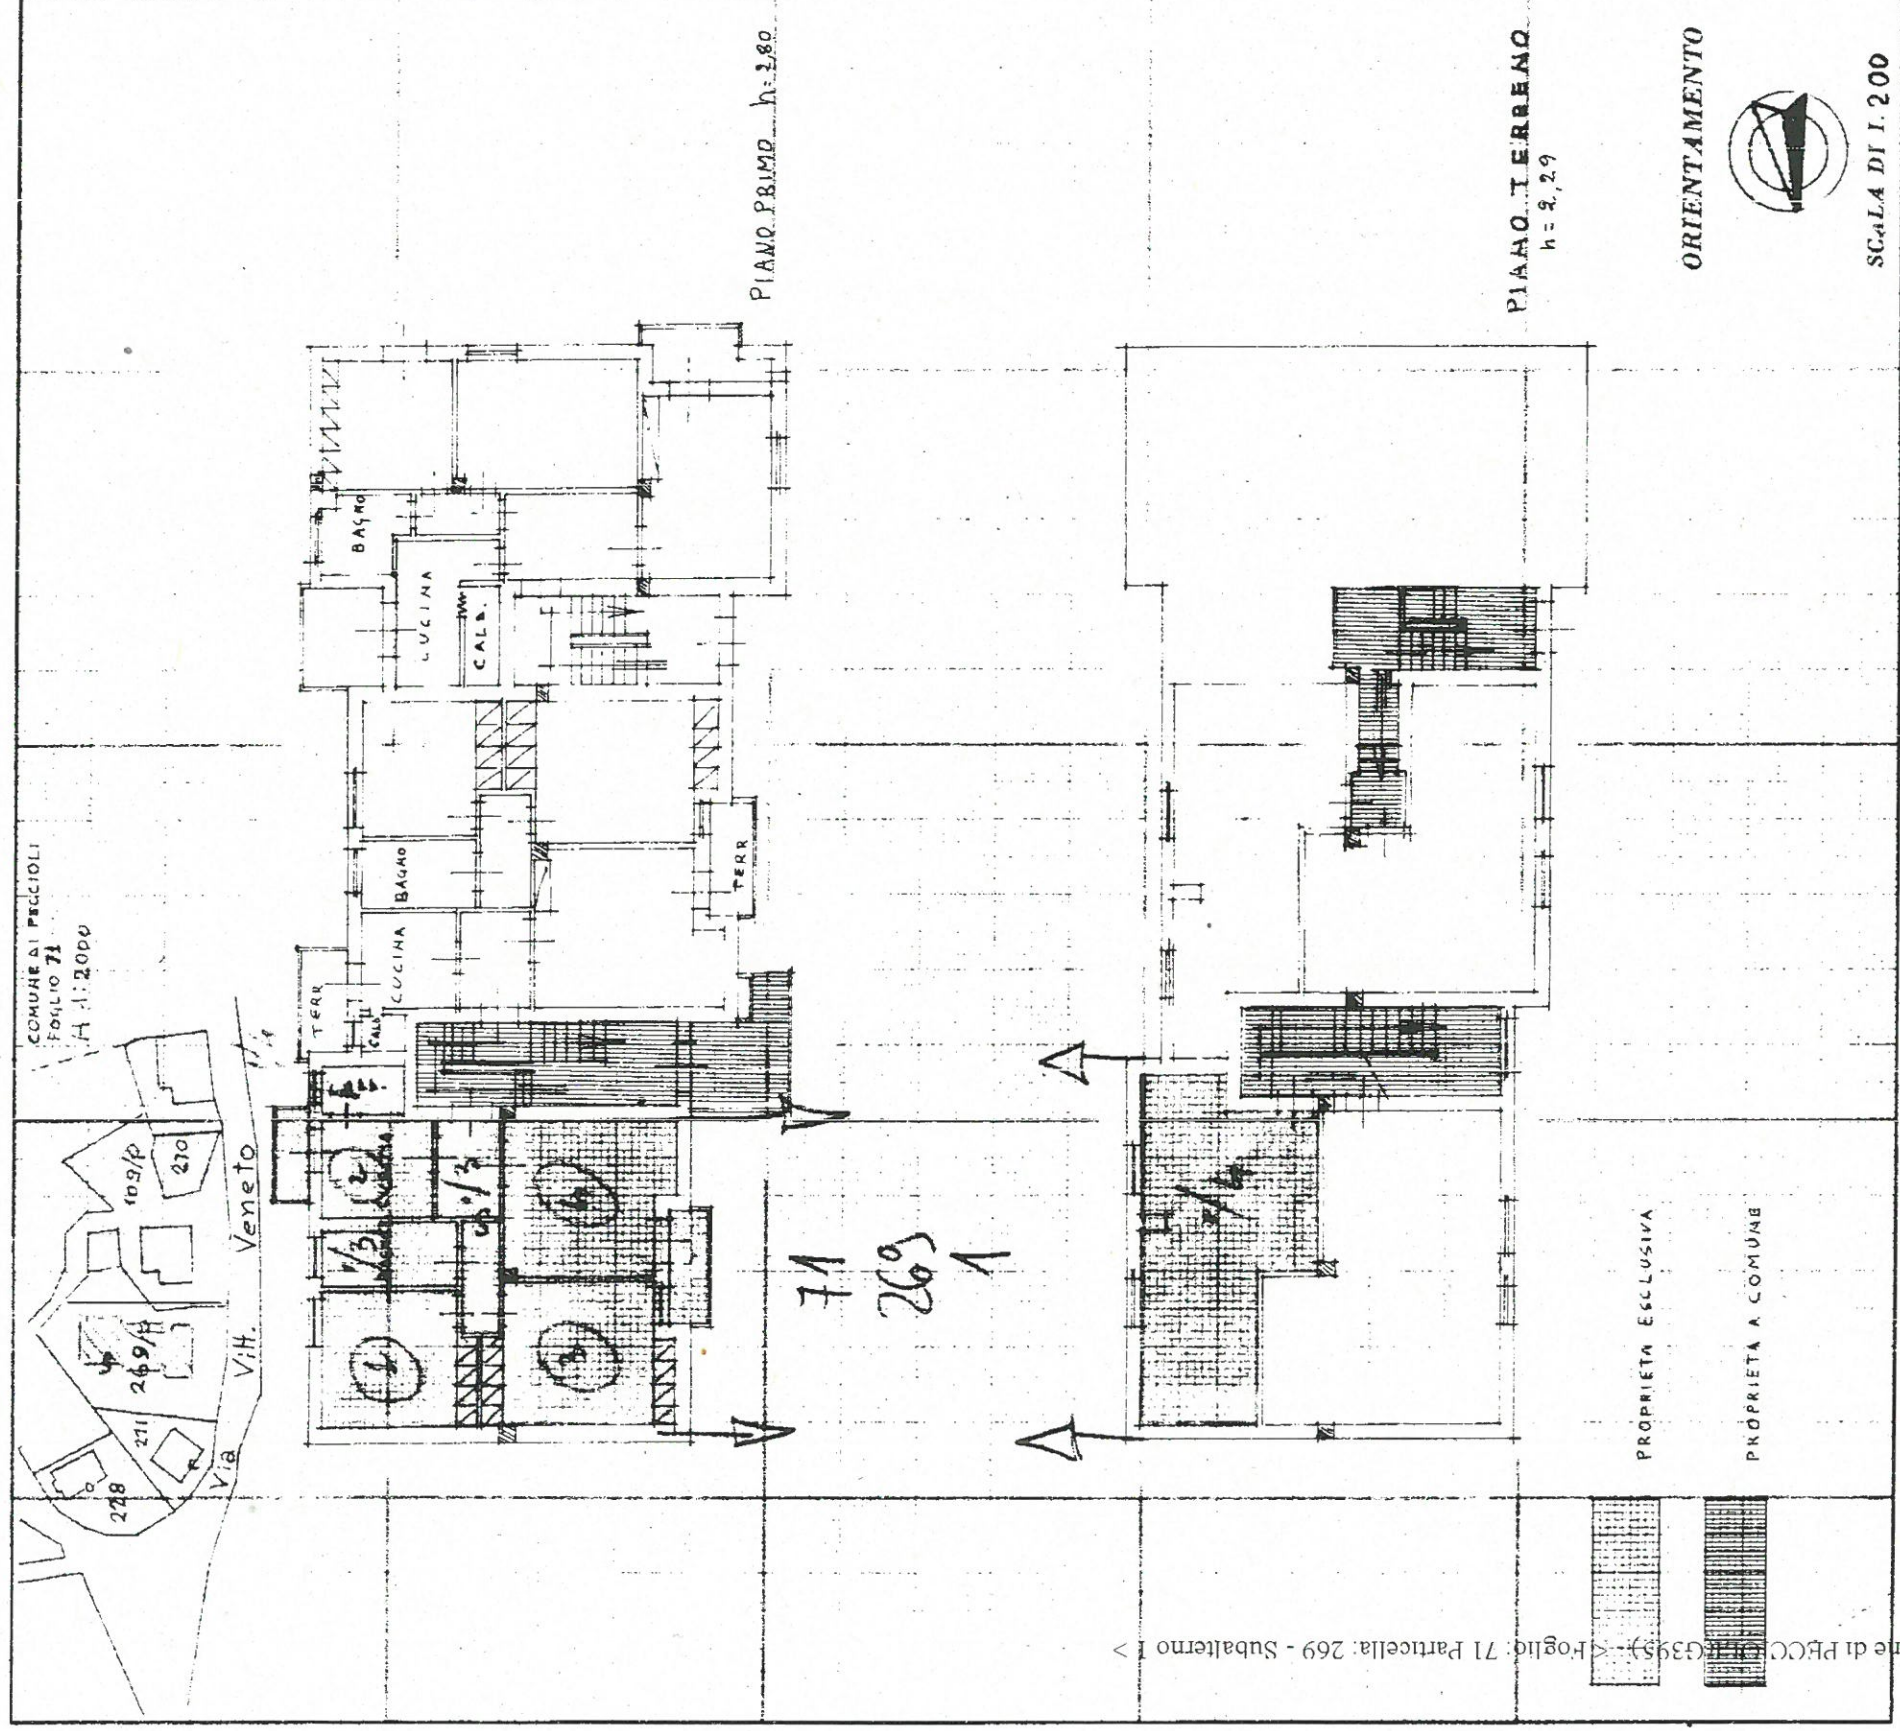

SPAZIO RISERVATO PER LE ANNOTAZIONI D'UFFICIO

13-11-1975

PROT. N° 2654

Compilata dal GEOMETRA

(Titolo, nome e cognome del tecnico)

CIANPASQUALE LEONACINI

Iscritto all'Albo de

della Provincia di

DATA 20 - OTTOBRE - 1975

Firma: