

MODULARIO
F. Cat. S. T. - 315



MINISTERO DELLE FINANZE
DIREZIONE GENERALE DEL CATASTO E DEI SERVIZI TECNICI ERARIALI

M. CRU FILMATO

Mod. B (Nuovo Catasto Edilizio Urbano)

Lire
15


NUOVO CATASTO EDILIZIO URBANO

49

(R. DECRETO LEGGE 13 APRILE 1979, N. 652)

Planimetria dell'immobile situato nel Comune di PECCIOLOI LOC. FABBRICA Via VITTORIO VENETO

Ditta ISTITUTO AUTONOMO CASE POPOLARI DELLA PROVINCIA DI PISA-ENTE AMMINISTRATORE-E DEMANIO DELLO STATO PROPRIETARIO
Allegata alla dichiarazione presentata all'Ufficio Tecnico Erariale di

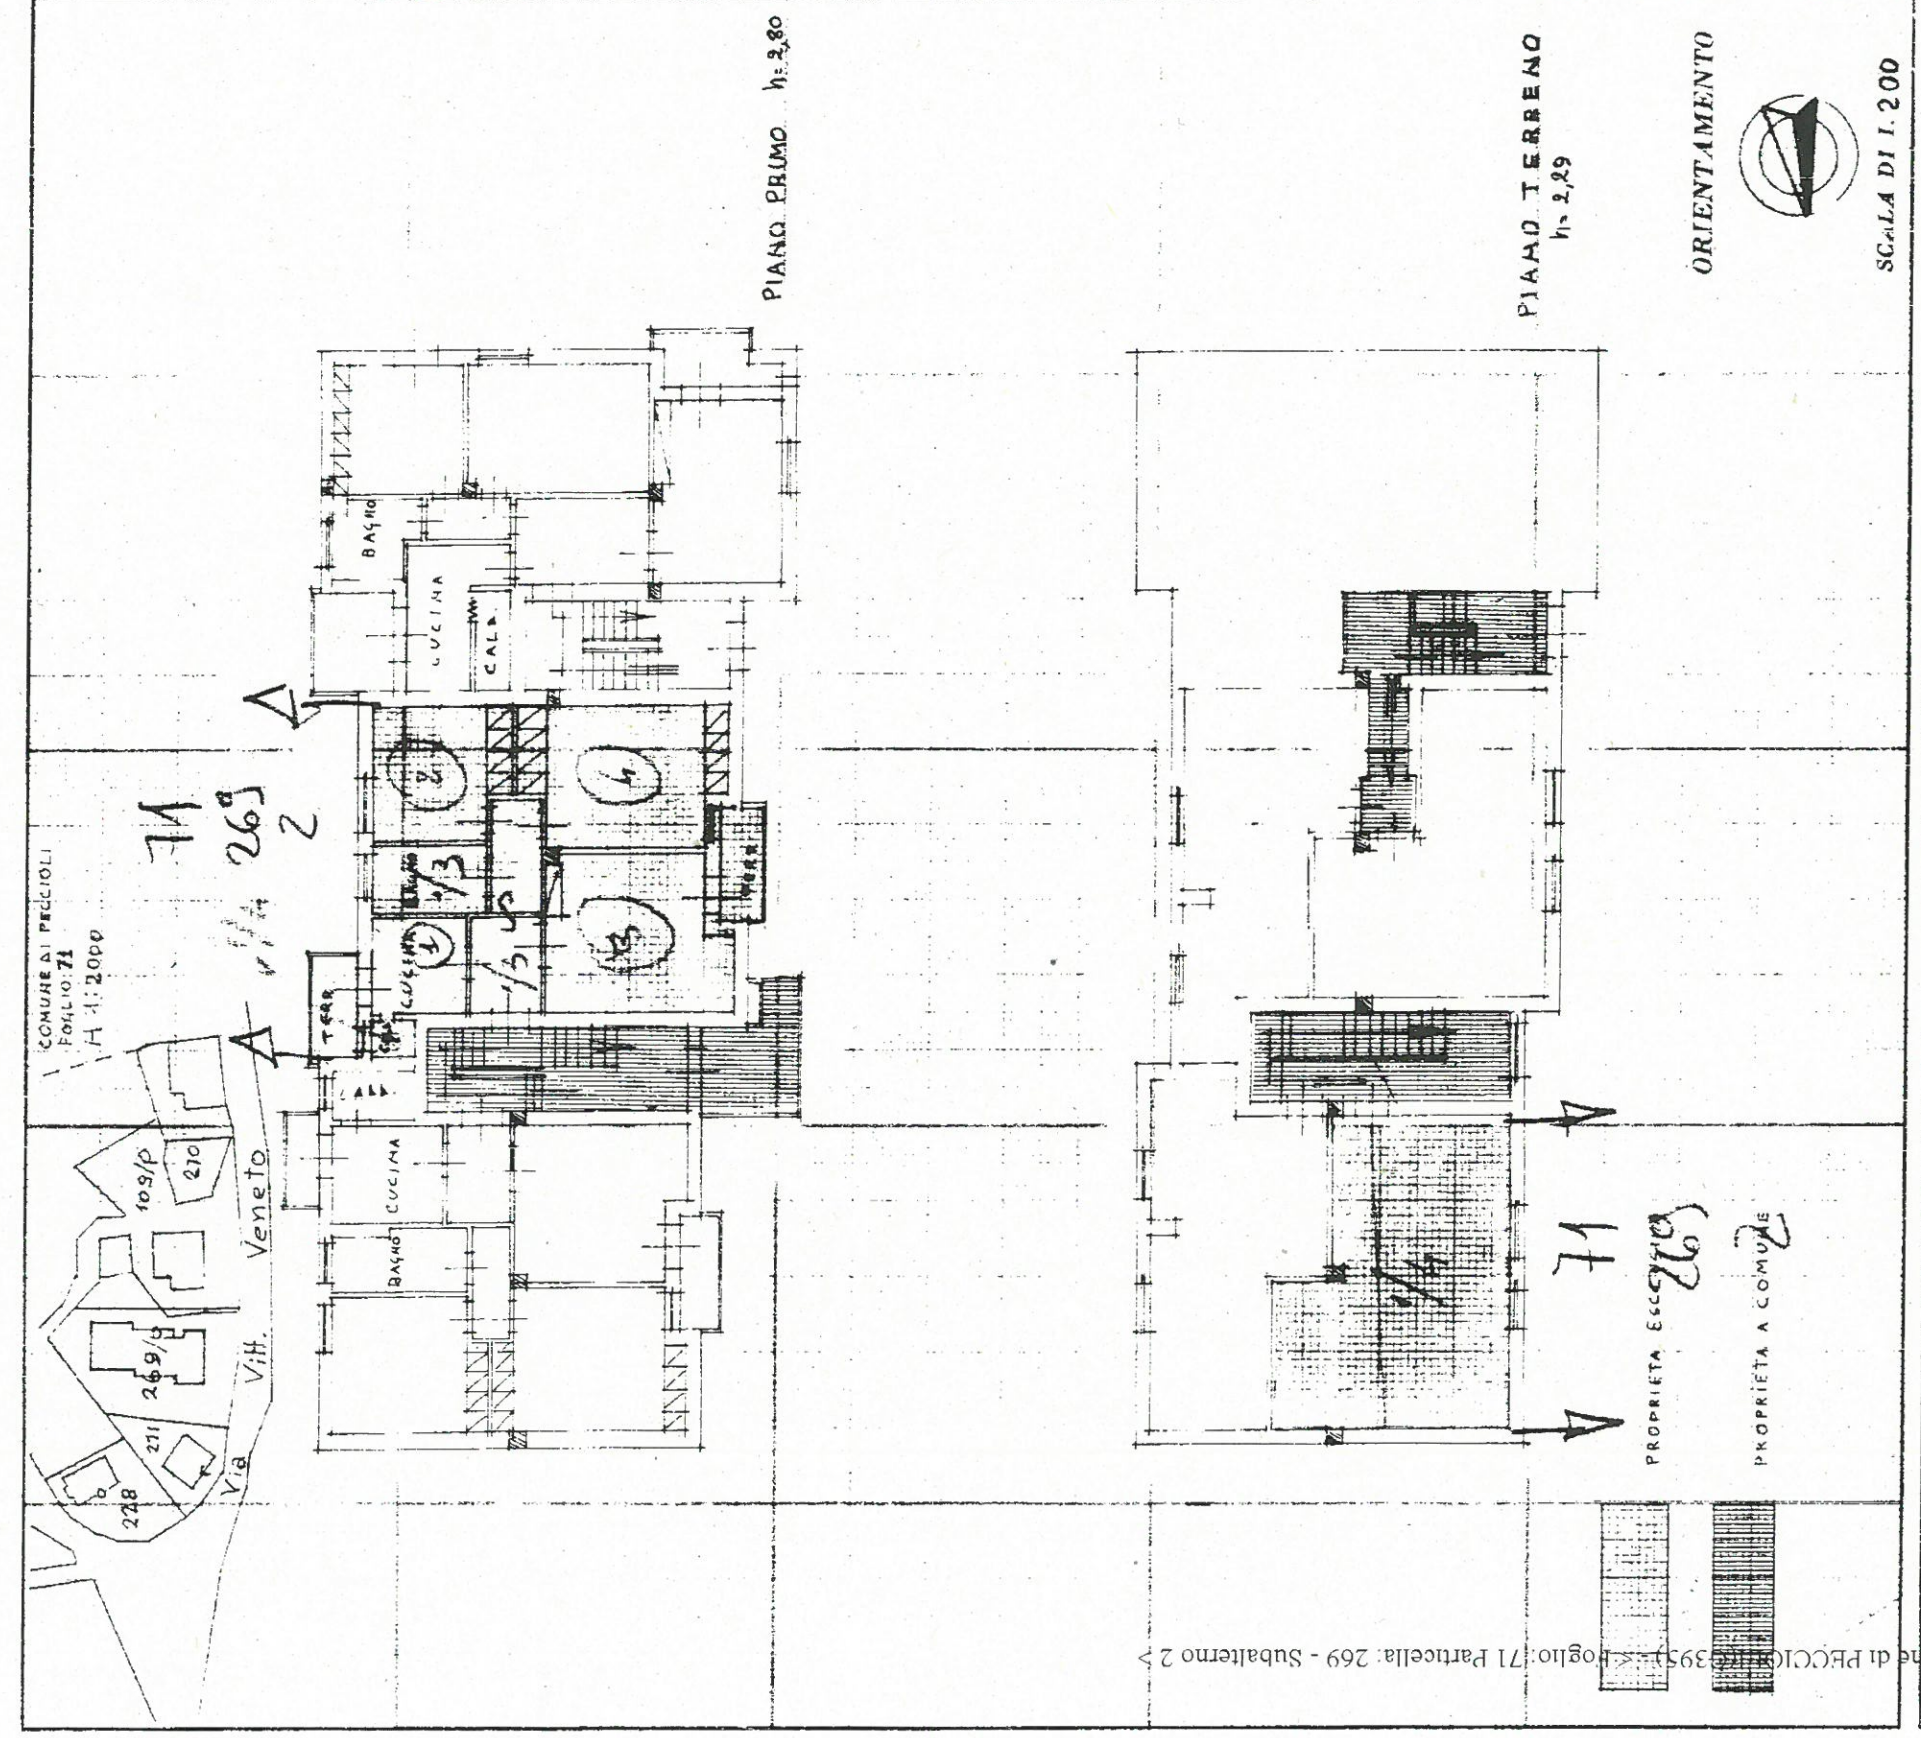

SPAZIO RISERVATO PER LE ANNOTAZIONI D'UFFICIO

DATA 13.11.1975
PROT. N° 2657

Compilata dal GEOMETRA
(Titolo, nome e cognome del tecnico)
CIANPASQUALE LEONACINI
Iscritto all'Albo de
della Provincia di
DATA 20- OTTOBRE - 1975
Firma: *Leonacini*