

MINISTERO DELLE FINANZE

DIREZIONE GENERALE DEL CATASTO E DEI SERVIZI TECNICI ERARIALI


50 NUOVO CATASTO EDILIZIO URBANO

IN DEREGULIRUNG DES VERFAHRENS

Planimetria dell'immobile situato nel Comune di PECCIOLE LOC. FABBRICATI in VITTORIO VENETO

Dell'ISTITUTO AUTONOMO CASE POPOLARI DELLA PROVINCIA DI PISA-ENTE AMMINISTRATORE-E DEMANIO DELLO STATO PROPRIETARIO

Stipitata alla deliberazione presentata all'Ufficio Tecnico Circaiale di

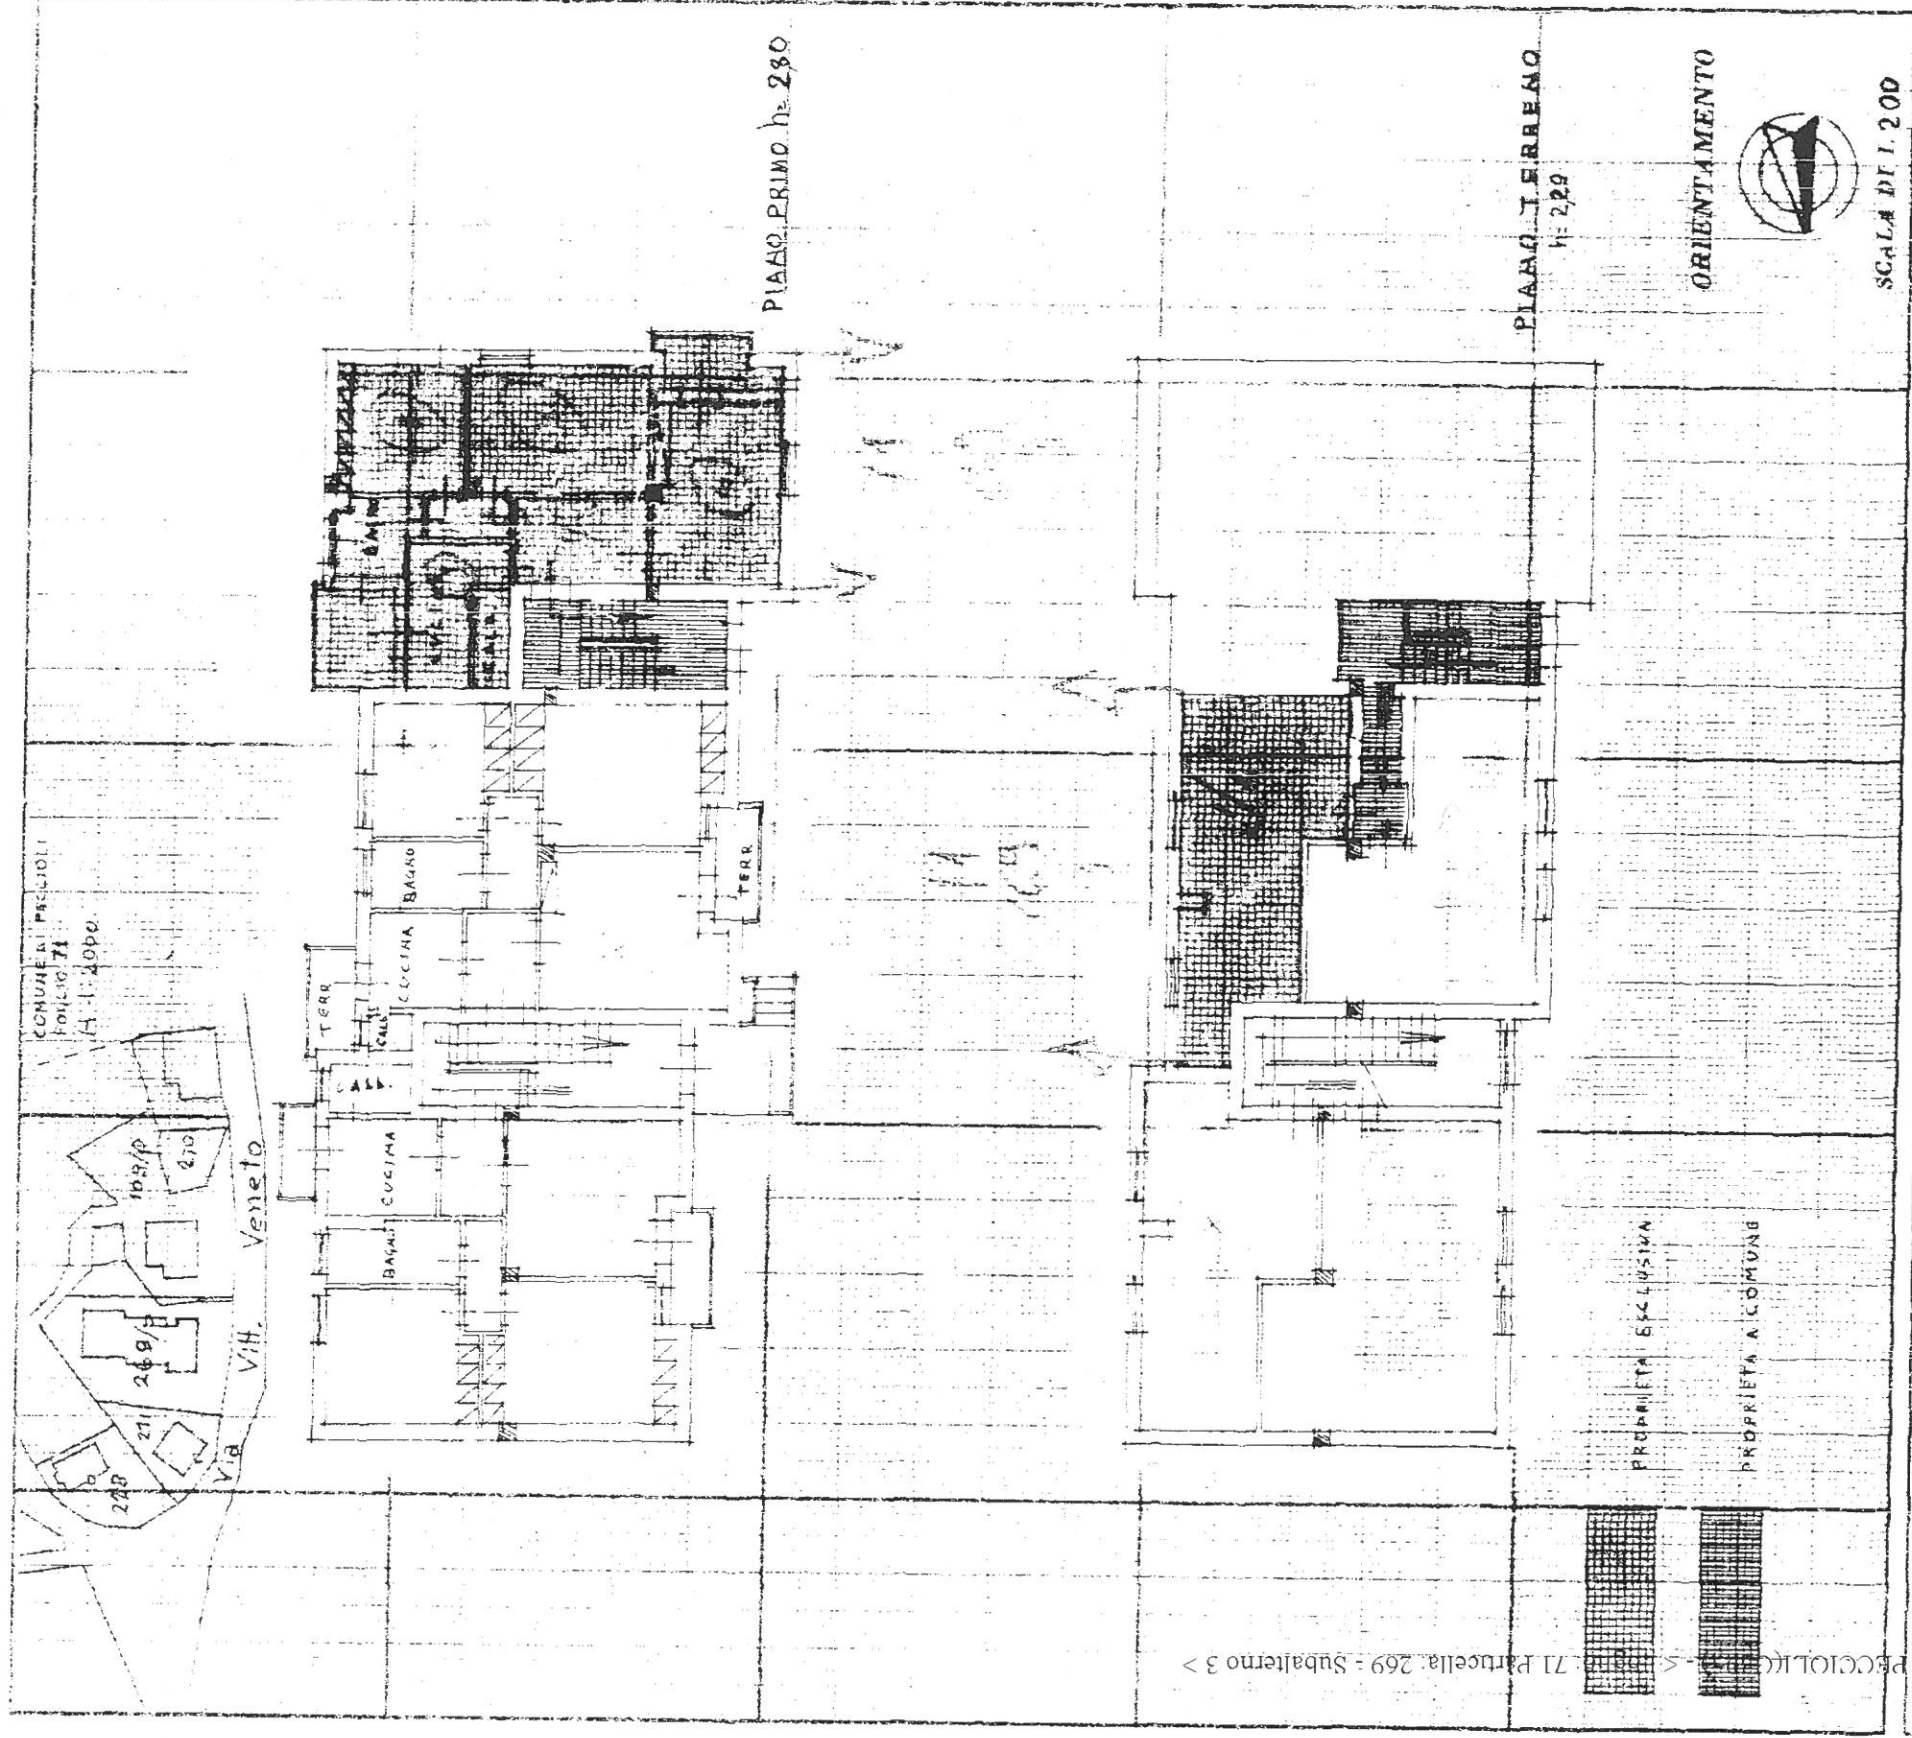

SPAZIO RISERVATO PER LE ANNOTAZIONI D'UFFICIO

13.11.1975

W 56

Compilata dal GEOMETRA
(Titolo, nome e cognome del perito)
GIANPASQUALE LEOACINI

Iscritto all'Albo de
della Provincia di

DATA 20 - OTTOBRE - 1975

Firma: *[Handwritten Signature]*