


51 NUOVO CATASTO EDILIZIO URBANO

Planimetria dell'immobile situato nel Comune di PECCOLI LOC. FABBRICA Via VITTORIO VENETO

Ditta ISTITUTO AUTONOMO CASE POPOLARI DELLA PROVINCIA DI PISA-ENTE-AMMINISTRATORE- E DEMANIO DELLO STATO PROPRIETARIO
Allegata alla dichiarazione presentata all'Ufficio Tecnico Erariale di

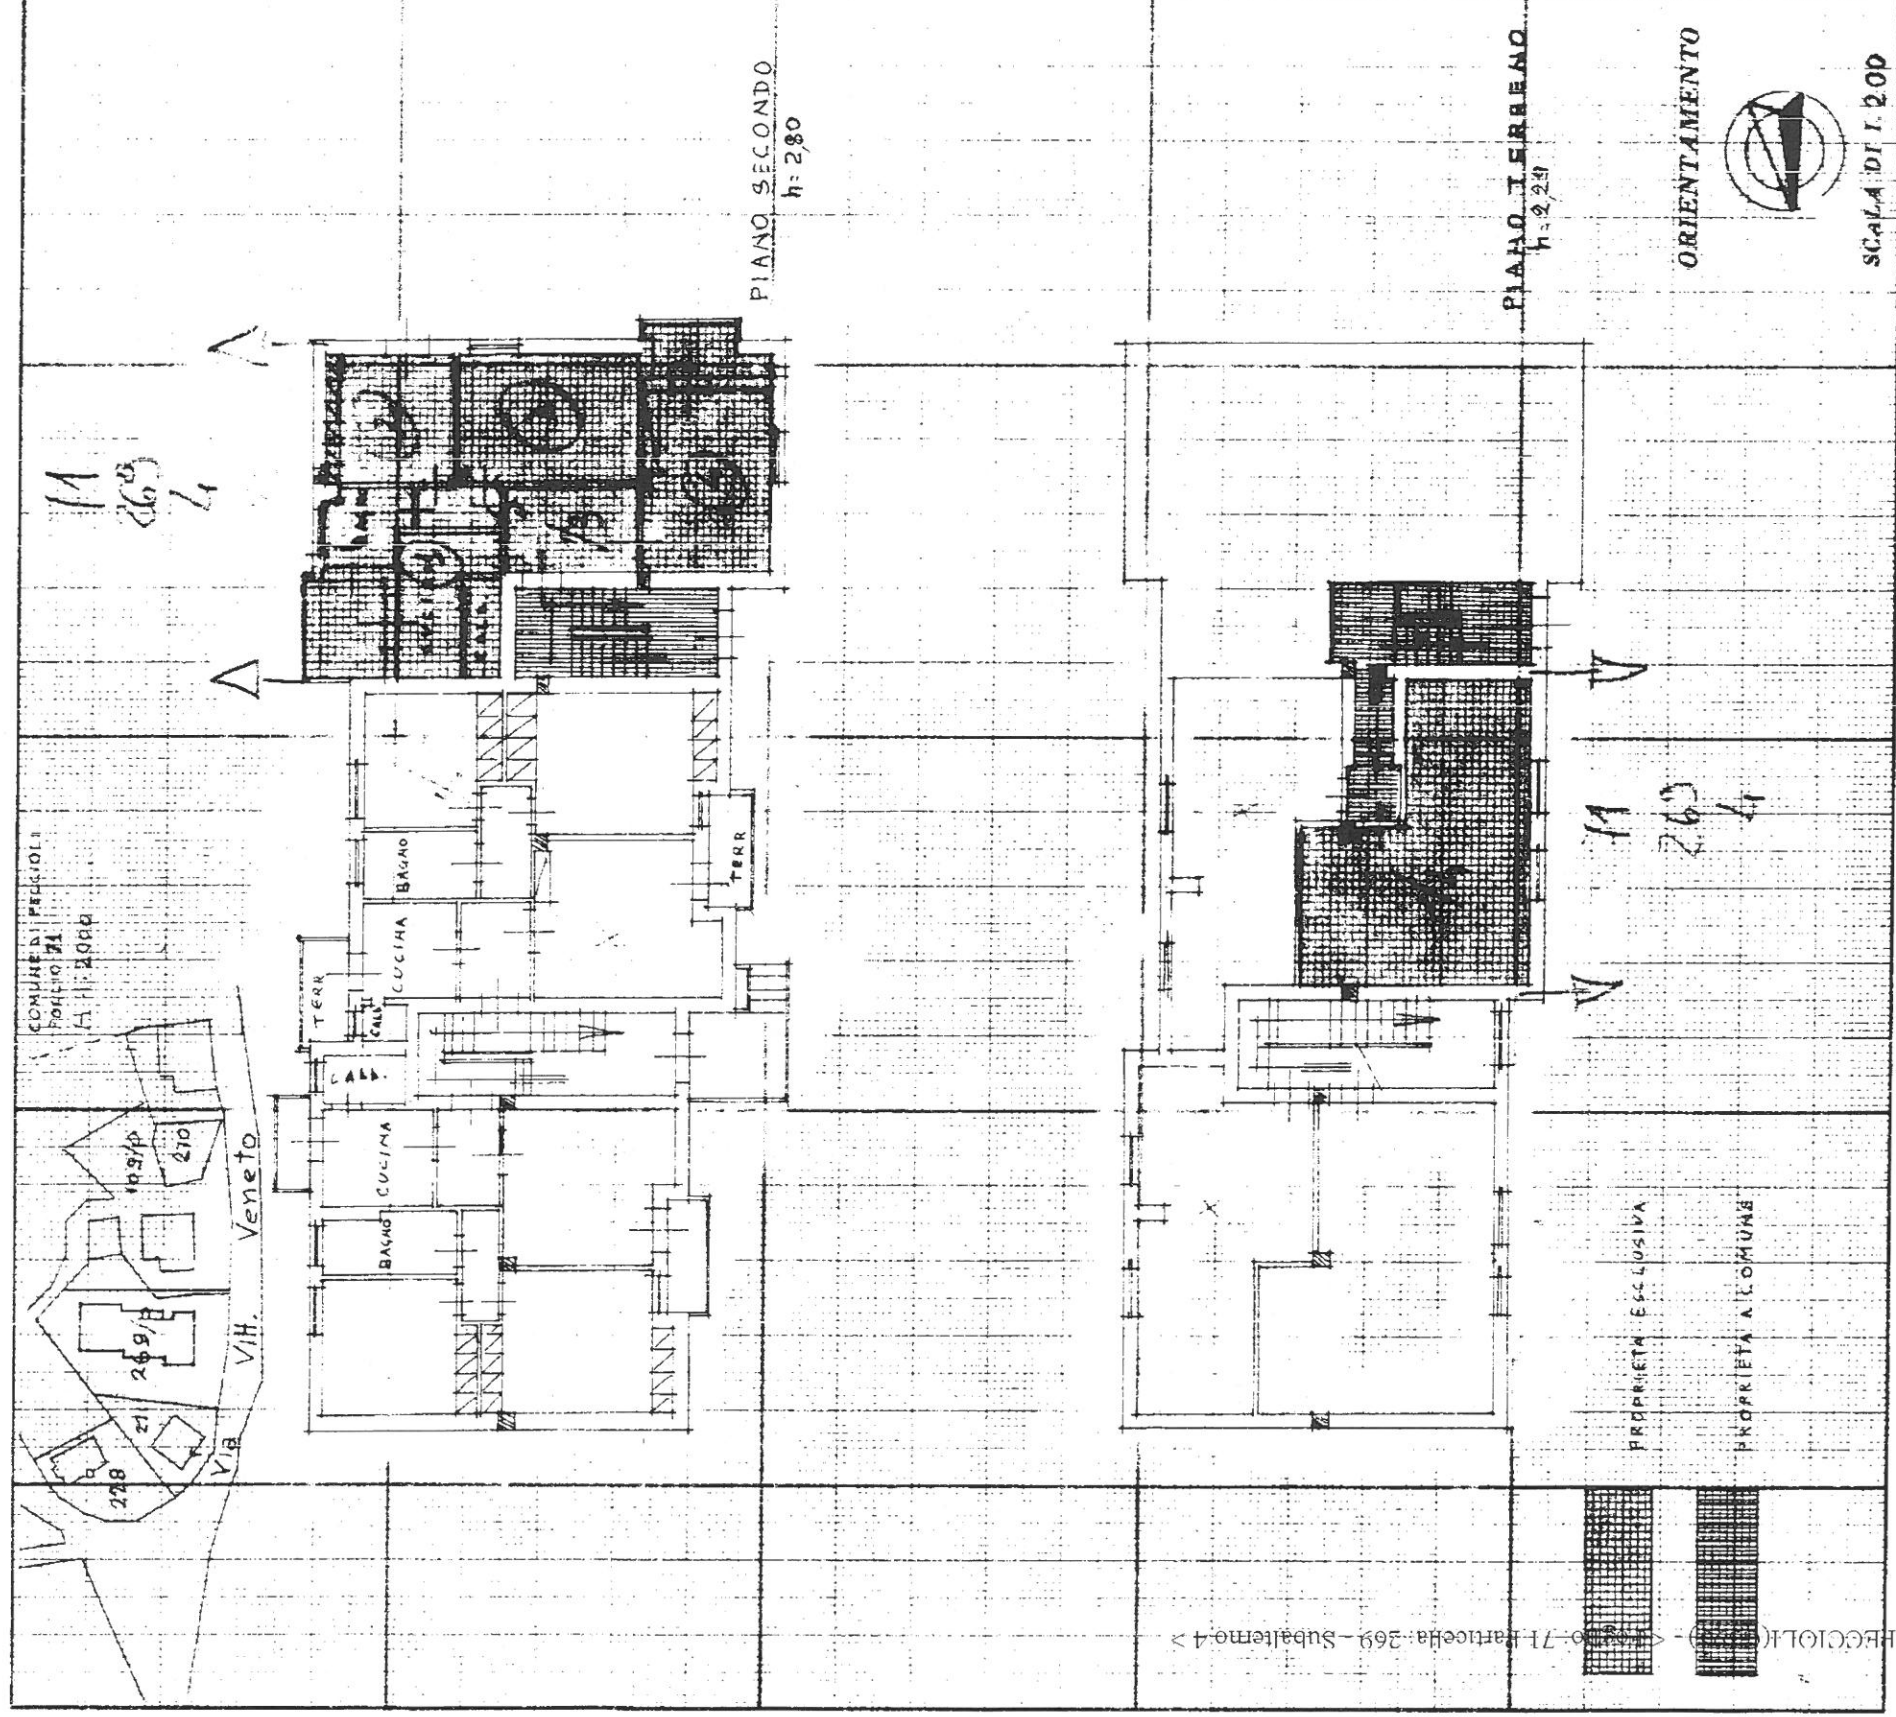

SPAZIO RISERVATO PER LE ANNOTAZIONI D'UFFICIO

DATA

PROF. N°

13-11-1975

2655

Compilata dal GEOMETRA

(Titolo, nome e cognome del tecnico)

CIANPASQUALE LEDAGINI

Iscritto all'Albo de

della Provincia di

DATA 20 OTTOBRE - 1975

Firma: