

1779  
MODULARIO  
F. n. 487



MINISTERO DELLE FINANZE

DIREZIONE GENERALE DEL CATASTO E DEI SERVIZI TECNICI ERARIALI

MOD. B (Nuovo Catasto Edilizio Urbano)

Lirc  
200


# 6U NUOVO CATASTO EDILIZIO URBANO

(R. DECRETO-LIBRO 13 APRILE 1986, N. 487)

Planimetria dell'immobile situato nel Comune di S. LUCE FRAZ. FONAI, Via DEL CASTELLARE

Ditta DEMANIO DELLO STATO - BANDO LAVORI PUBBLICI

Allegata alla dichiarazione presentata all'Ufficio Tecnico Erariale di PISA

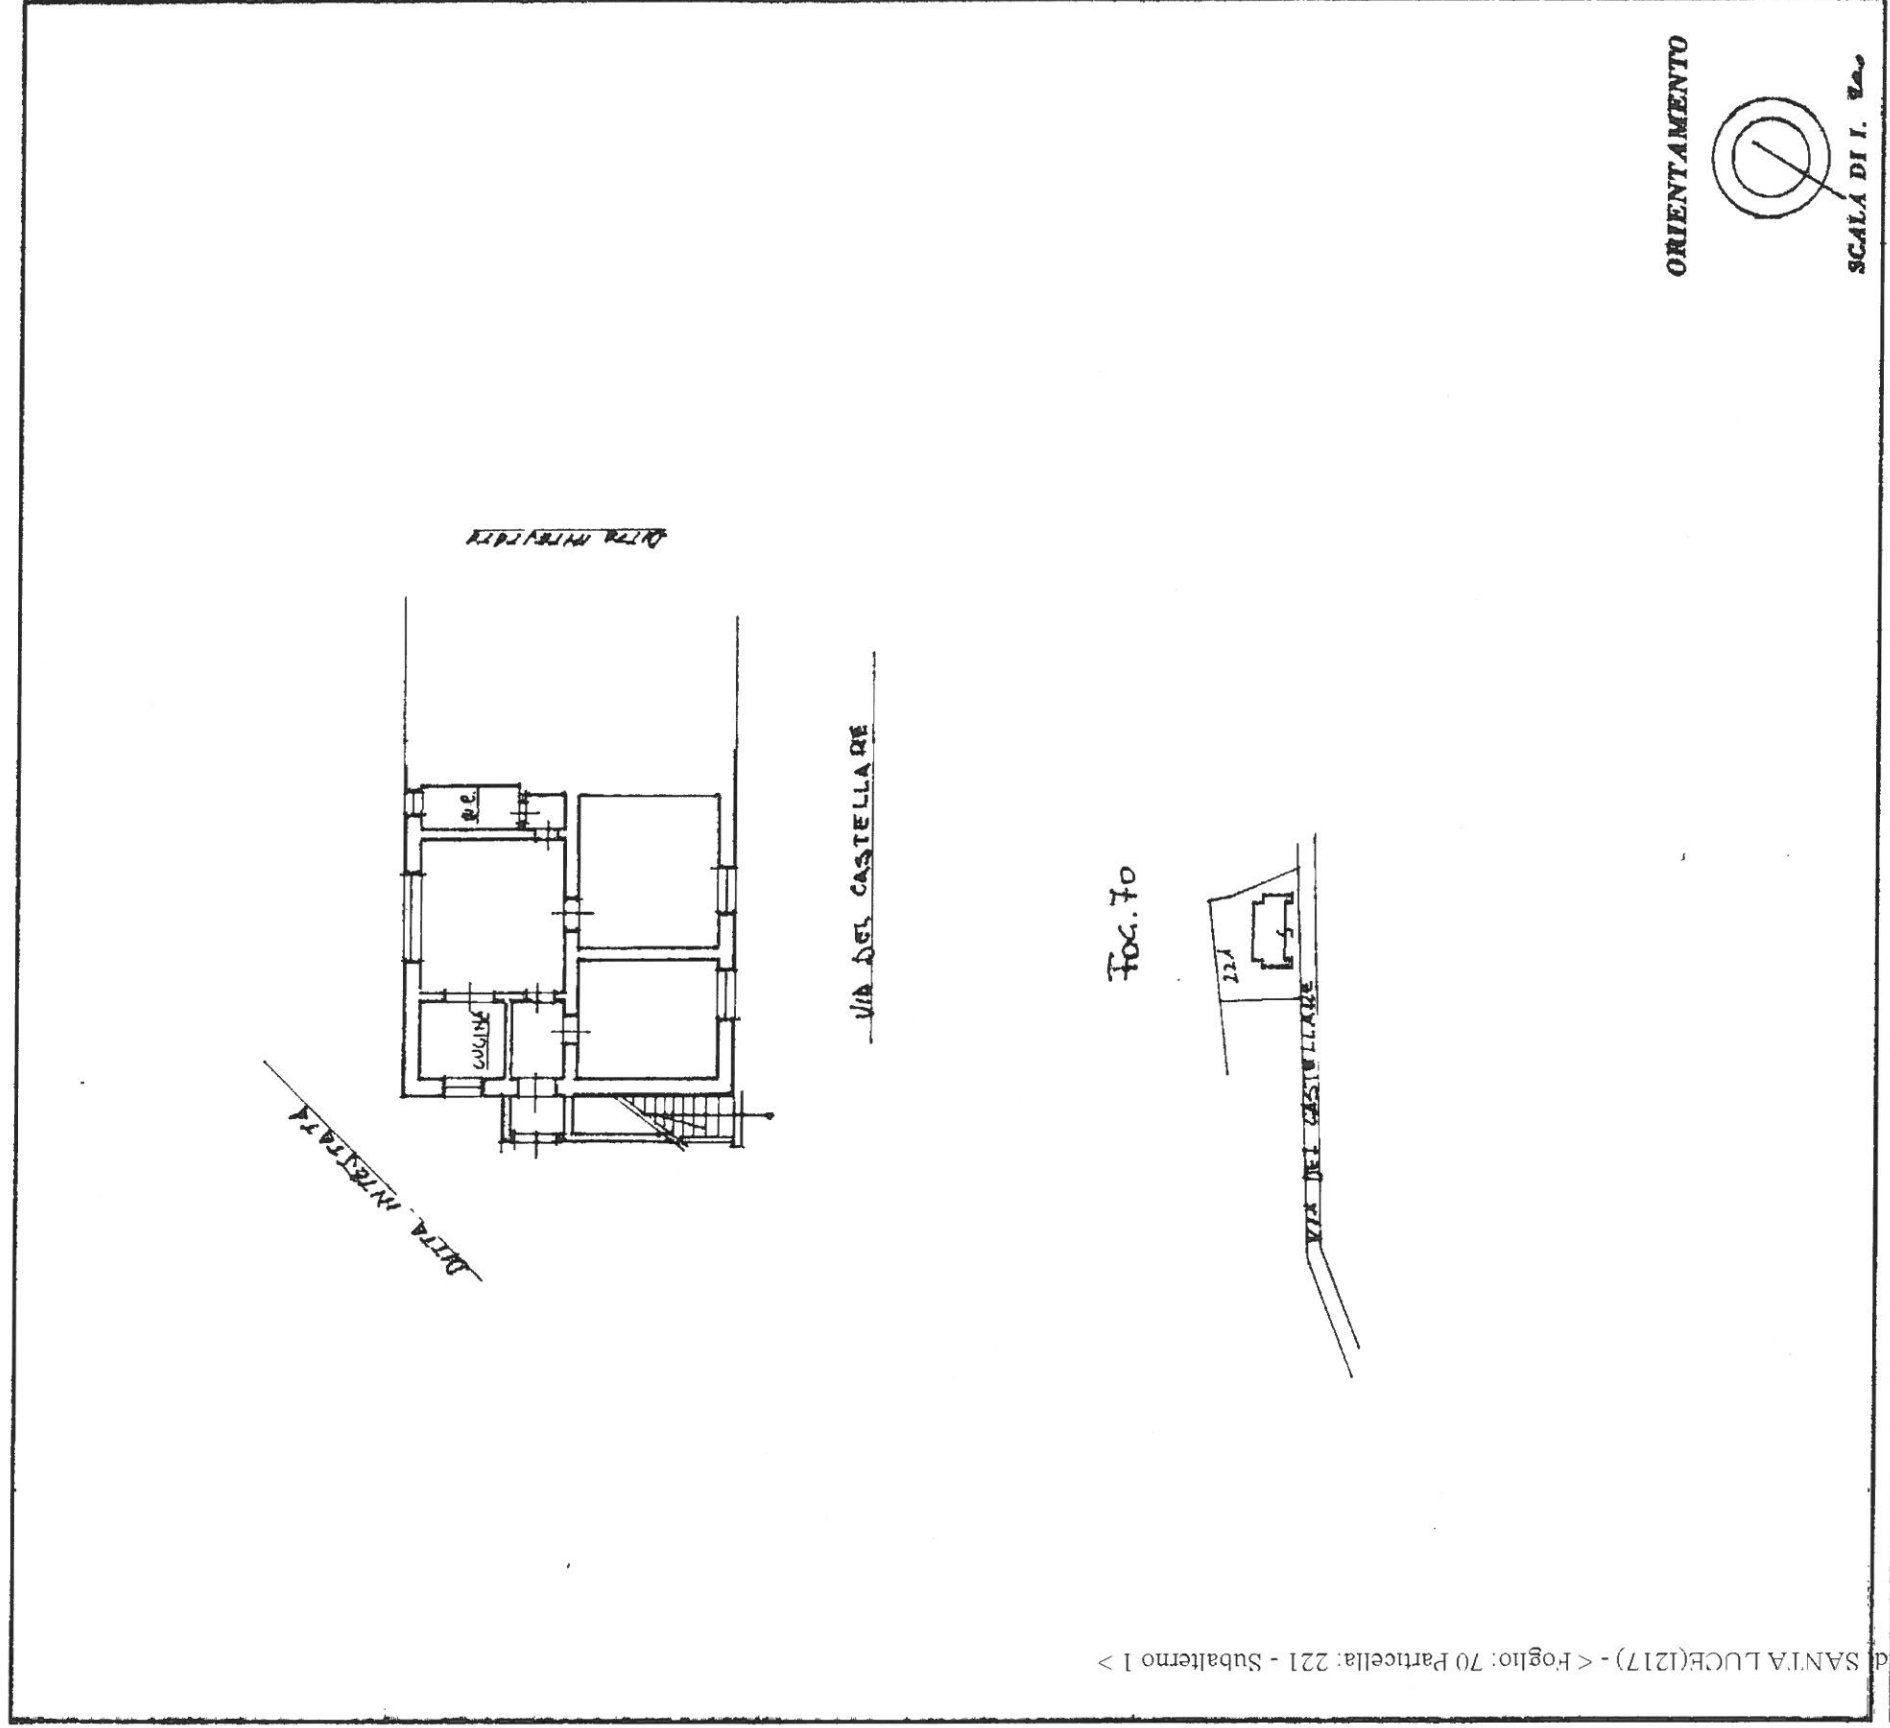

SPAZIO RISERVATO PER LE ANNOTAZIONI D'UFFICIO	
DATA	24.01.1989
PROT. N°	177
Fog. 70	APP. 221 / SUB 1
	68
	'A

Compilata dal GEOM.  
(Titolo, nome e cognome del tecnico)  
GIANFRANCO GIACOMELLI  
Iscritto all'Albo de GEOM.  
della Provincia di PISA  
DATA 19.09.88  
Firma: [Signature]