


# 58 NUOVO CATASTO EDILIZIO URBANO

(R. DECRETO-LEGGE 13 APRILE 1949, N. 652)

Planimetria dell'immobile situato nel Comune di **S. LUCE** - **Fraz. Pomara** Via del Costellare n. 2

**Ditta DEHANO DELLO STATO - RAMO LAVORI PUBBLICI**

Allegata alla dichiarazione presentata all'Ufficio Tecnico Erariale di **Pisa**

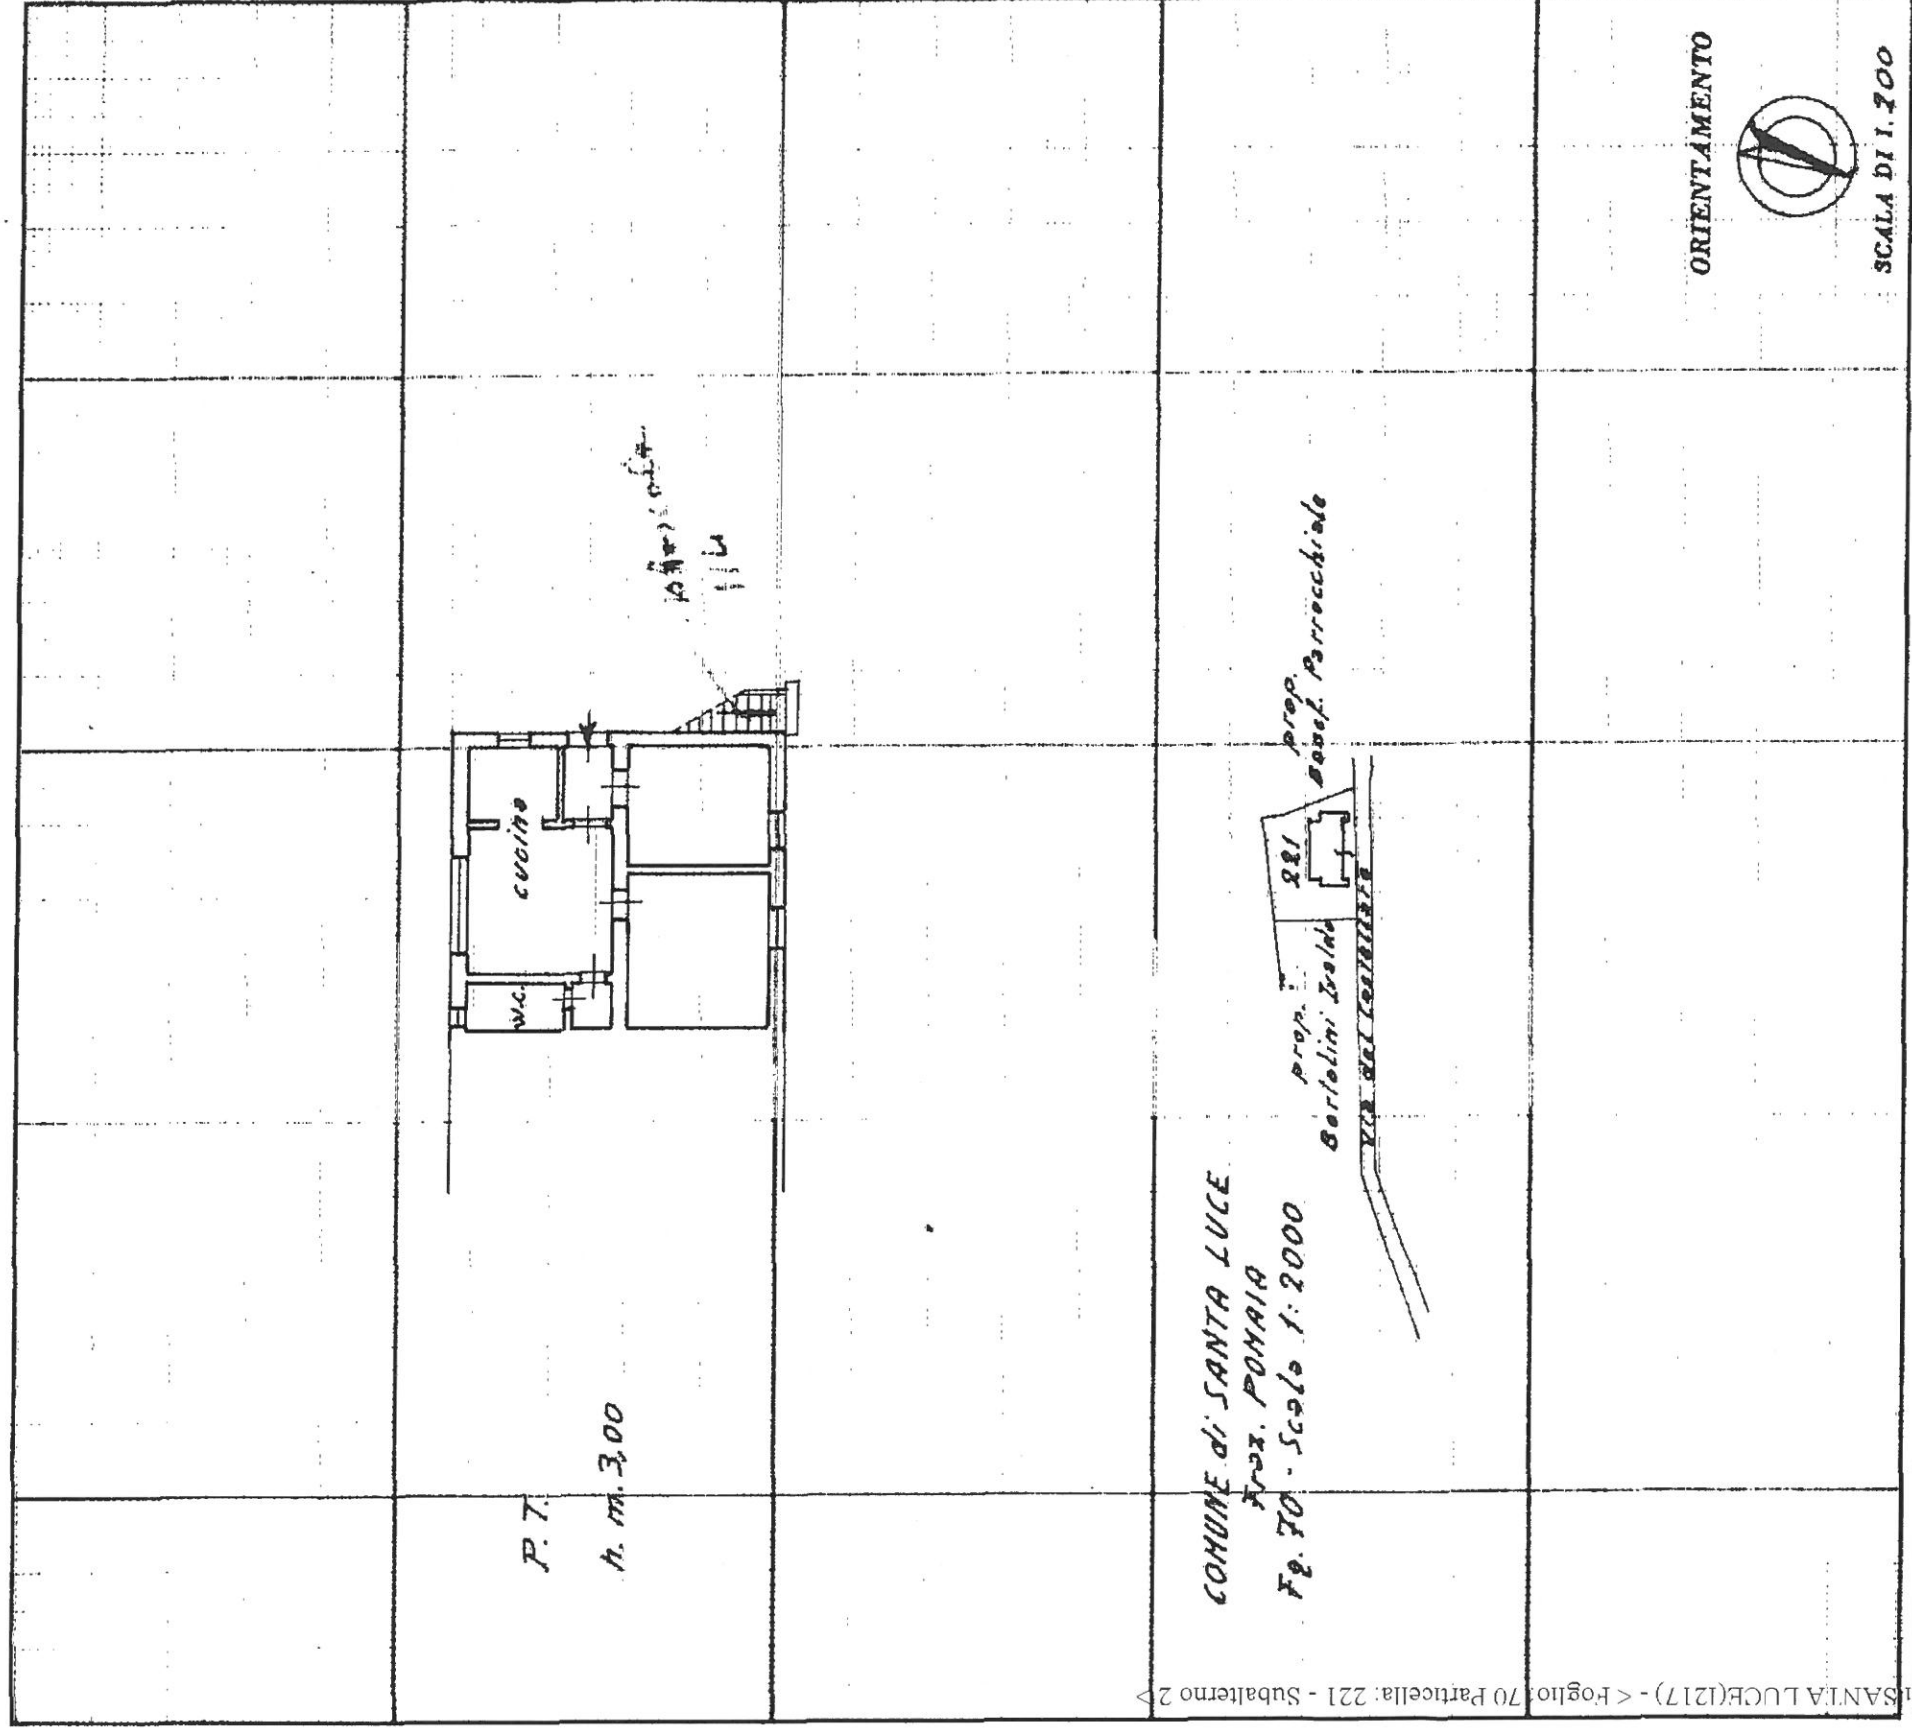

SPAZIO RISERVATO PER LE ANNOTAZIONI D'UFFICIO

DATA  
PROT. N° 2

2-1-1976

Compilata dal **Geom. G. Chetoni**  
(Titolo, nome e cognome del tecnico)

~~Inviato~~ ~~mittente~~ dell'Ufficio del **Genio Civile**  
della ~~Provinta~~ **di Pisa**

DATA **1° dicembre 1975**

Firma: **Chetoni**

SPAZIO RISERVATO PER LE ANNOTAZIONI D'UFFICIO