

MINISTERO DELLE FINANZE **MICROFILMATO**  
DIREZIONE GENERALE DEL CATASTO E DEI SERVIZI TECNICI ERARIALI

LIRE 20

# 151 NUOVO CATASTO EDILIZIO URBANO


(L. DISEGNO-LIBRO 15 APRILE 1959, N. 487)

Planimetria dell'immobile situato nel Comune di VOLTERRA Via BORGIO S. GIUSTO, 4

75  
252

Dopo MATILINDO AUTONOMO PER LE CASE POPOLARI DELLA PROVINCIA DI PISA

Allegata alla dichiarazione presentata all'Ufficio Tecnico Erariale di PISA

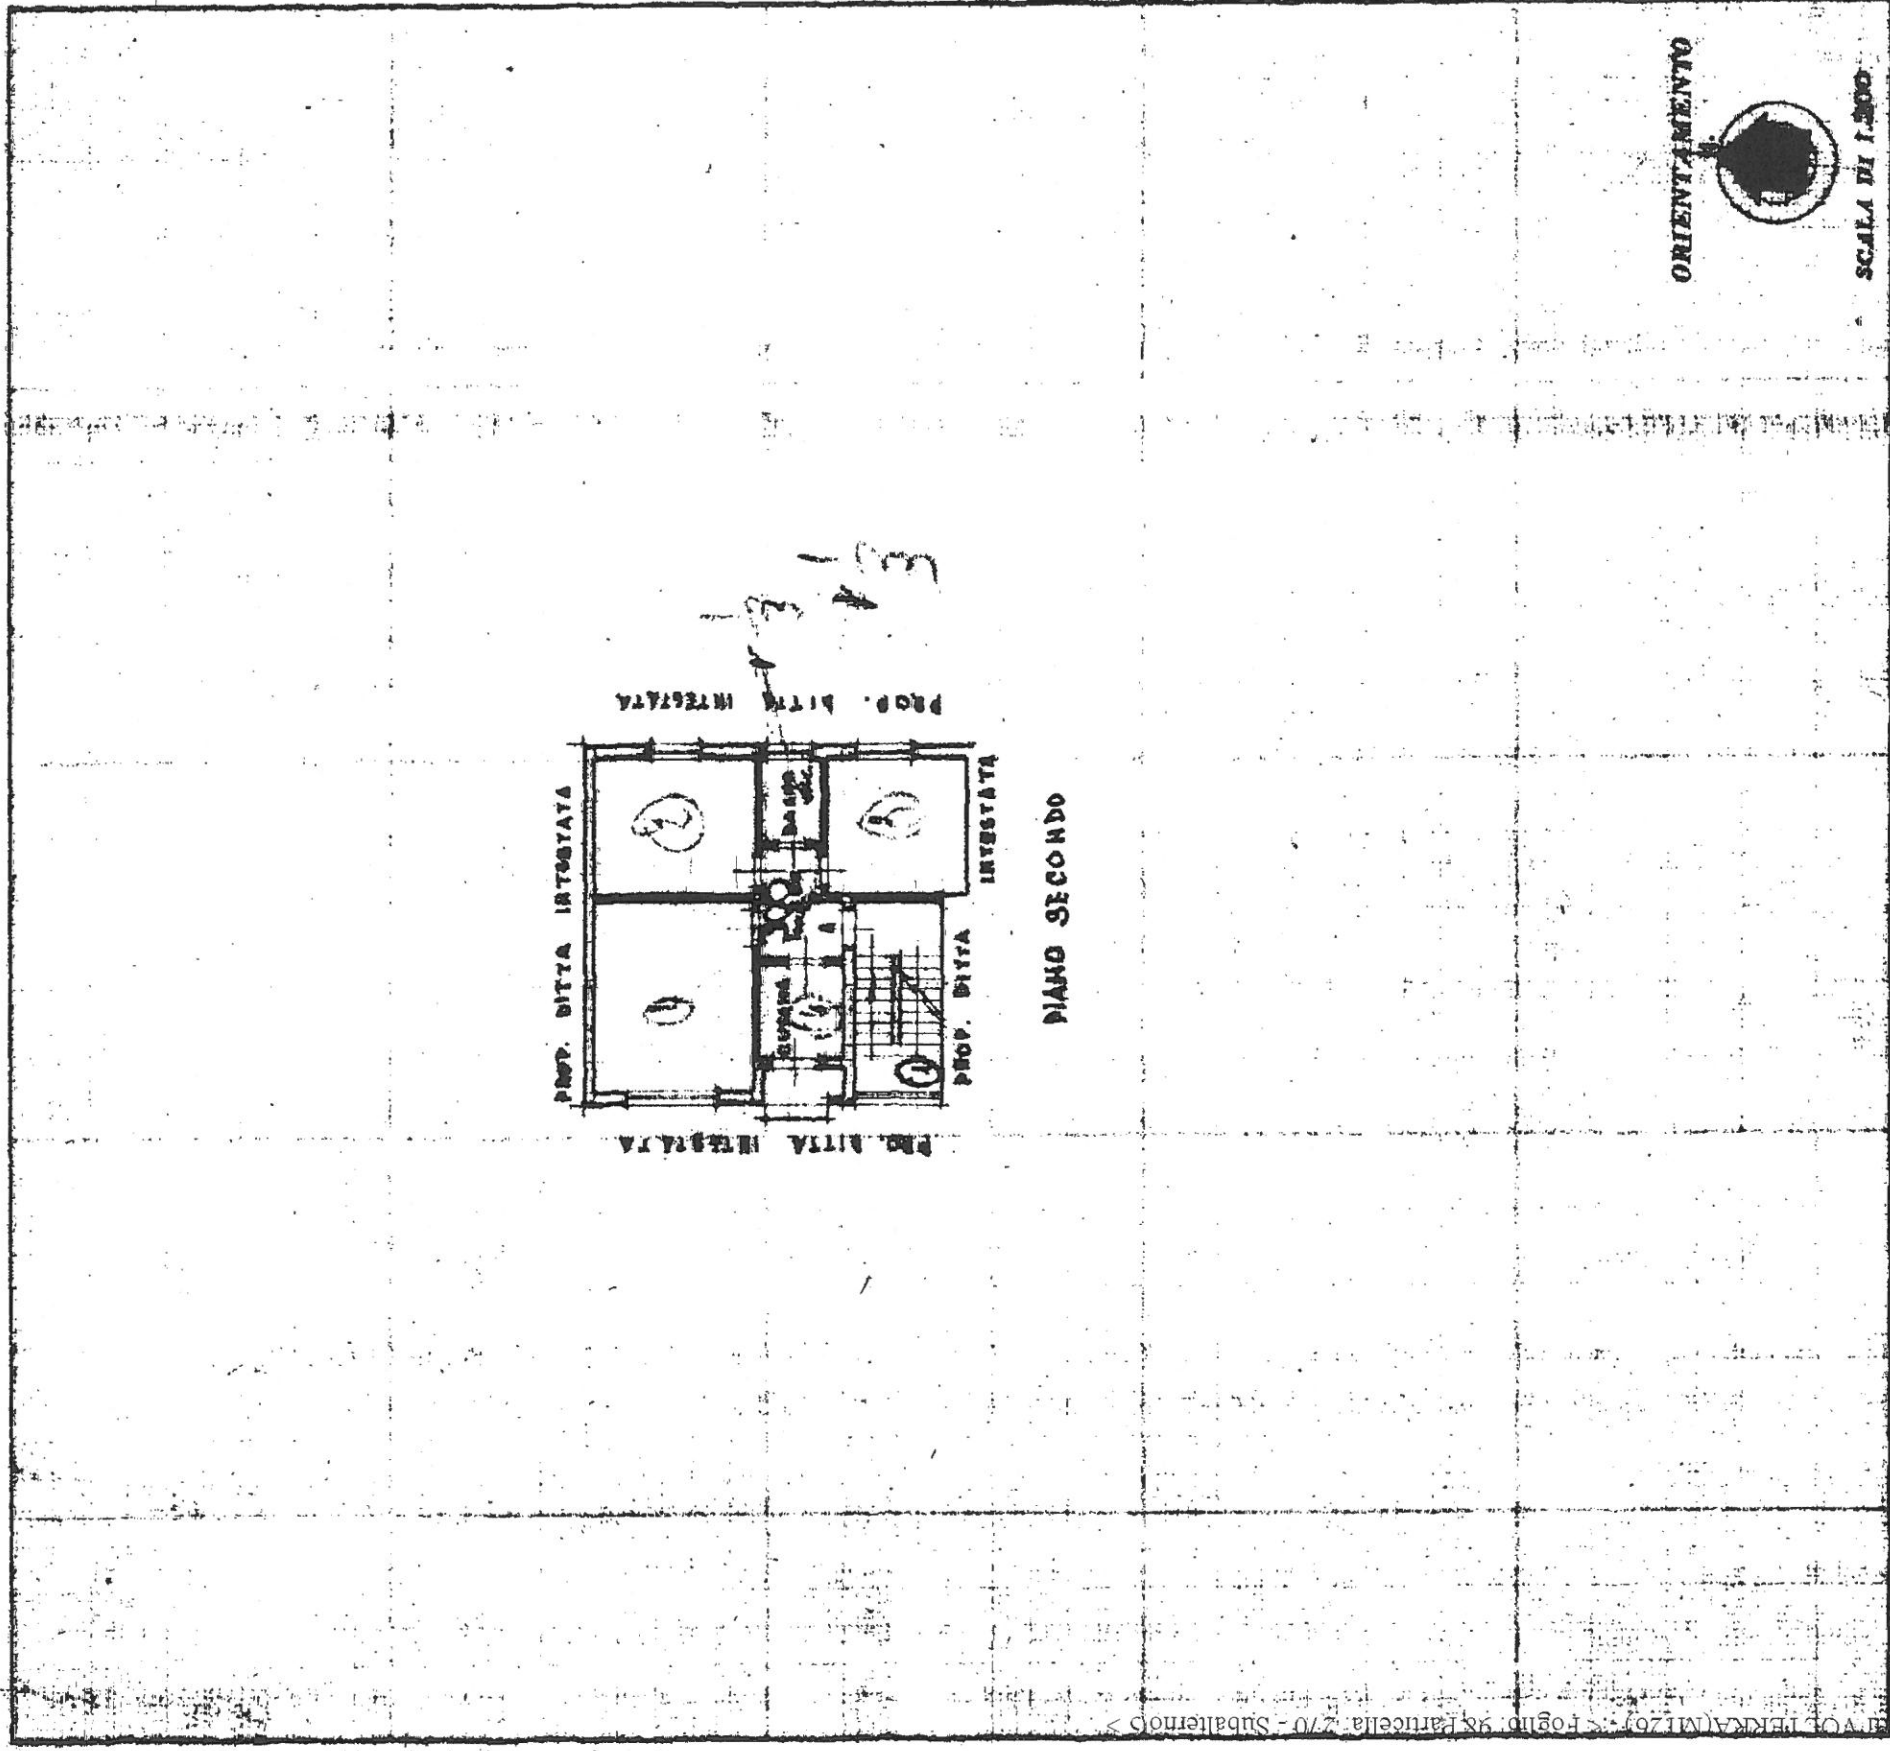

SPAZIO RISERVATO PER LE ANNOTAZIONI D'UFFICIO 446

DATA 20.7.63  
 PROT. N° 4333  
 ACCERTAMENTO

Compilata dal Per. Ed. MAURO MULLER  
(Trib. n. 1 - Segretario del Tribunale)



Iscritto all'Albo de  
 della Provincia di PISA  
 DATA 9/7/1961  
 Firma: *Mauro Müller*