

26.3  
P. - 001 - 01 - 001




**MINISTERO DELLE FINANZE**  
**DIREZIONE GENERALE DEL CATASTO E DEI SERVIZI TECNICI ERARIALI**  
**NUOVO CATASTO EDILIZIO URBANO**

Planimetria dell'immobile situato nel Comune di VOLTERRA  
Via BORGO S. GIUSTO, 4

DIST. ISTITUTO AUTONOMO PER LE CATEG. POPOLARI DELLA PROVINCIA DI PISA

Allegata alla dichiarazione presentata all'Ufficio Tecnico Erariale di PISA

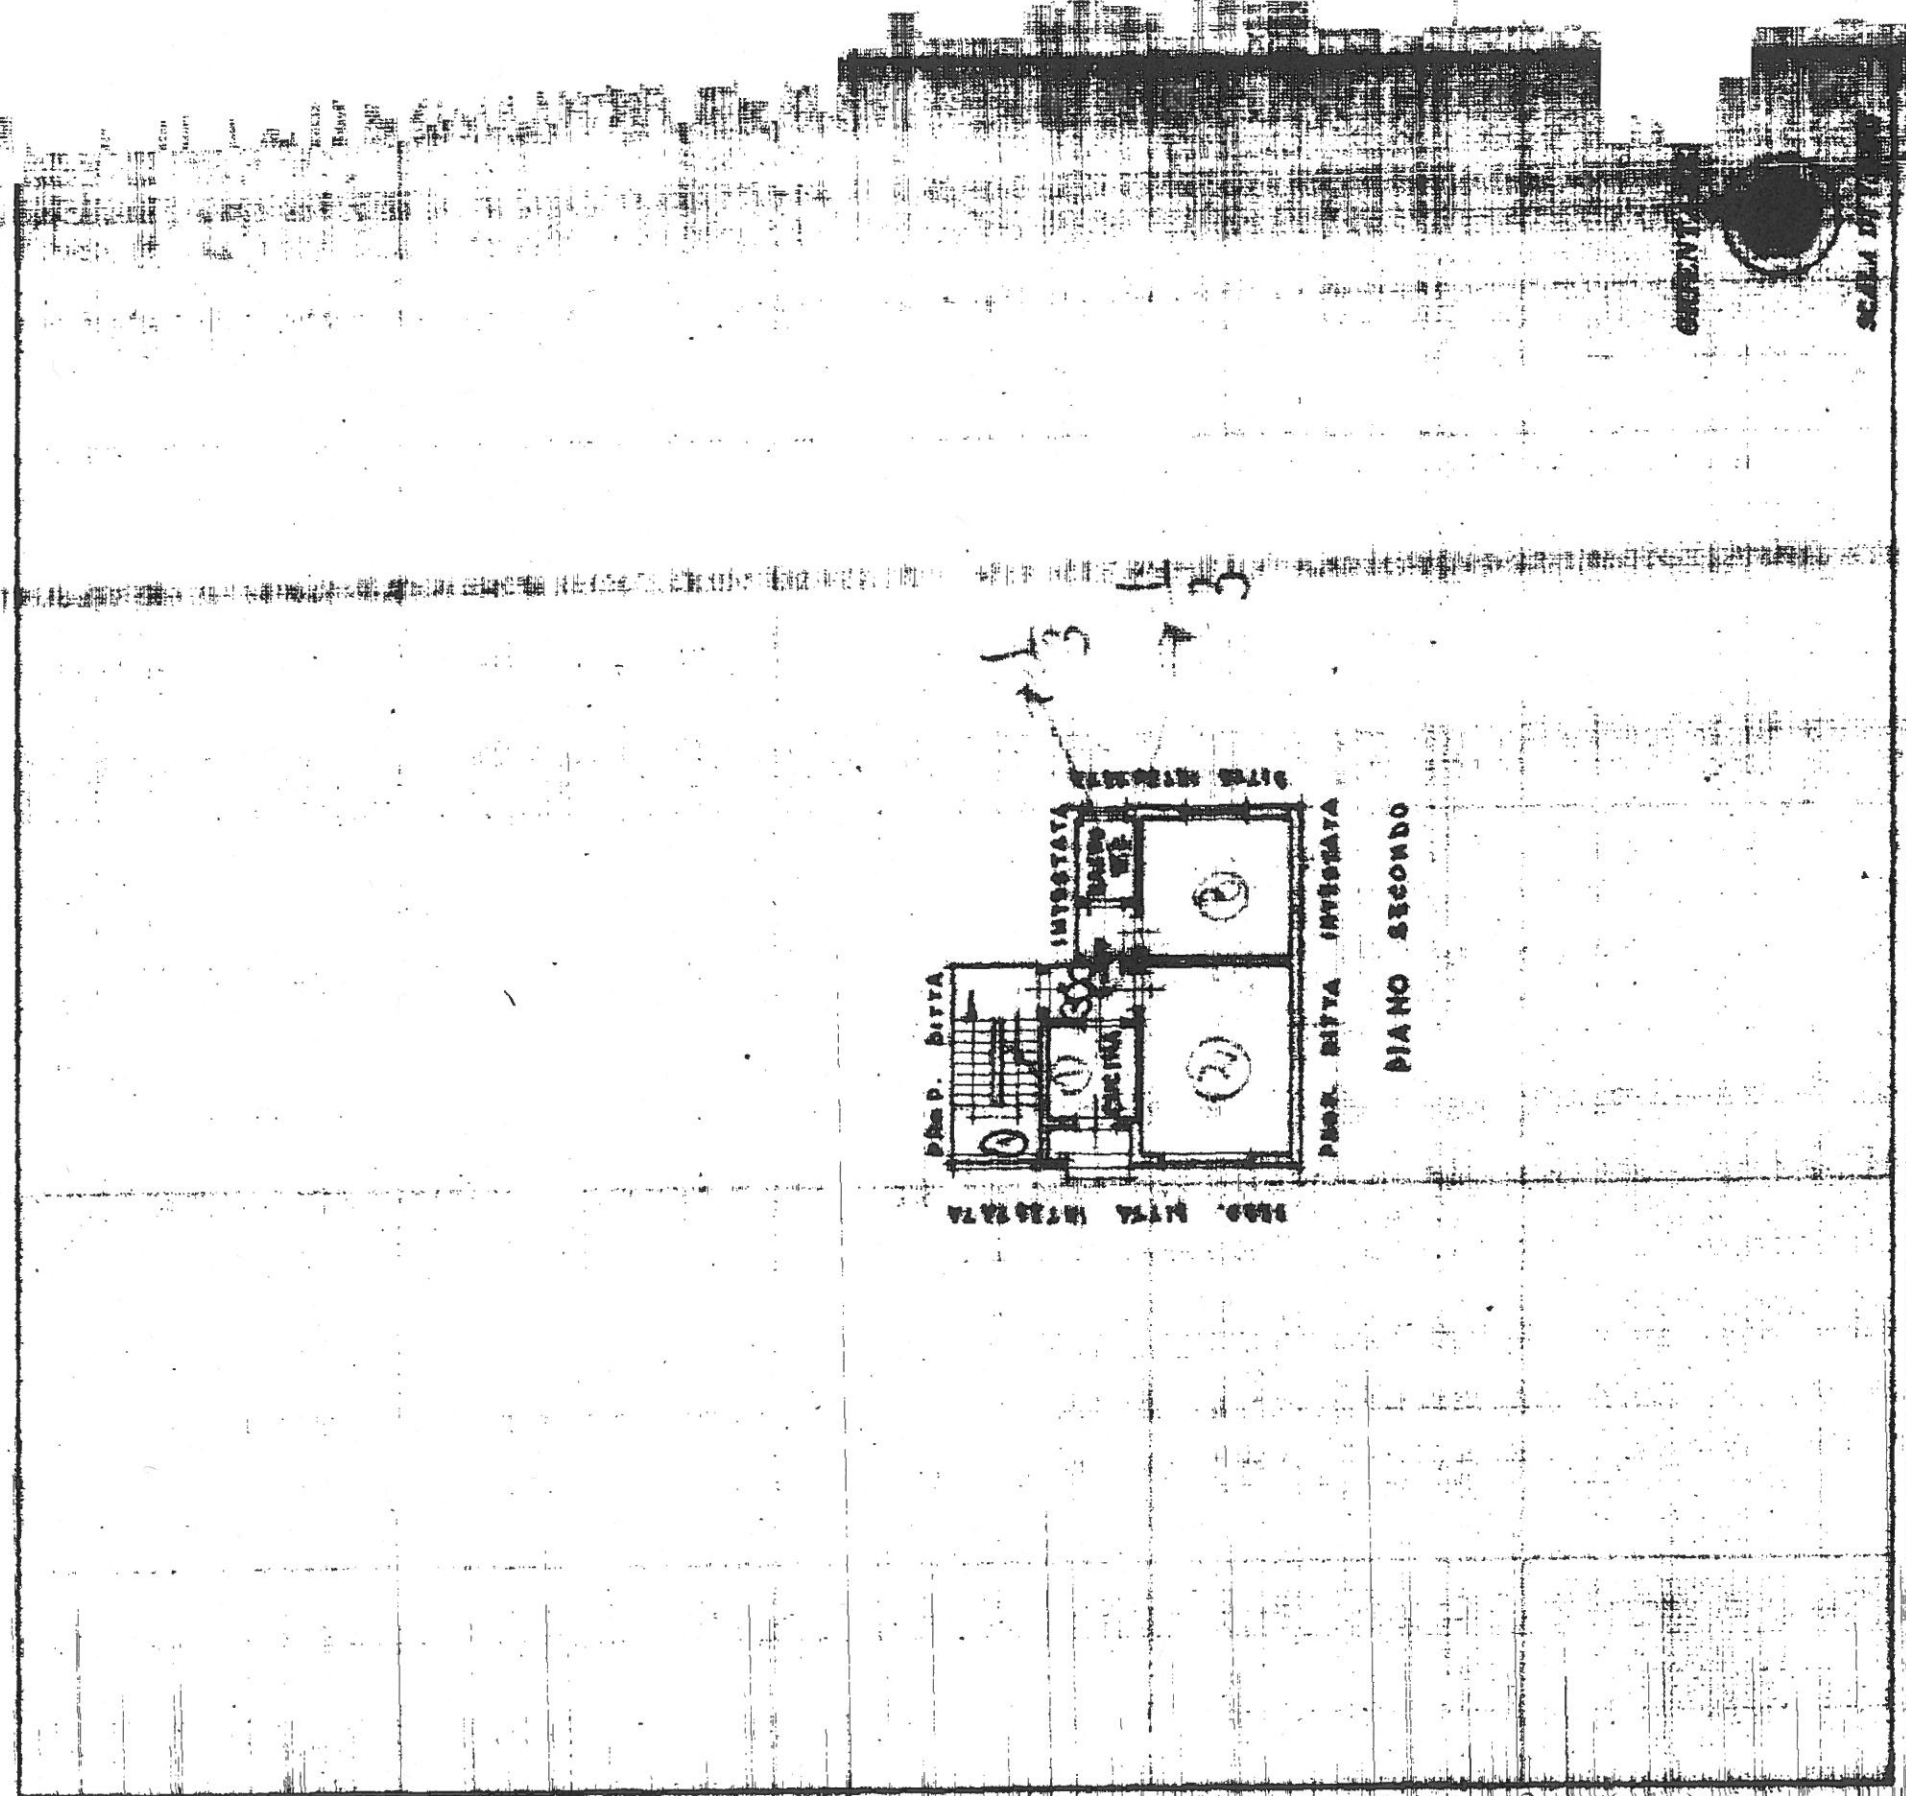

SPAZIO RISERVATO PER LE ANNOTAZIONI D'UFFICIO 445

DATA 20. 7. 63  
PROT. N° 4332

Completato dal **ING. Id. MADRO**

Incarico **MP Albo** da  
della **Provincia di Pisa**  
DATA **08/1/1962**  
Firma: *Luigi Jucifer*

