

MINISTERO DELLE FINANZE

DIREZIONE GENERALE DEL CATASTO E DEI SERVIZI TECNICI ERARIALI

Lire
200

NUOVO CATASTO EDILIZIO URBANO


(R. DECRETO-LEGGE 13 APRILE 1979, N. 652)

Planimetria dell'immobile situato nel Comune di VOLTERRA

Via P.zza XXV APRILE NC. 42-13

Ditta ISTATO AUTONOMO PER LE CASE POPOLARI DELLA PROV. DI PISA

Allegata alla dichiarazione presentata all'Ufficio Tecnico Erariale di PISA

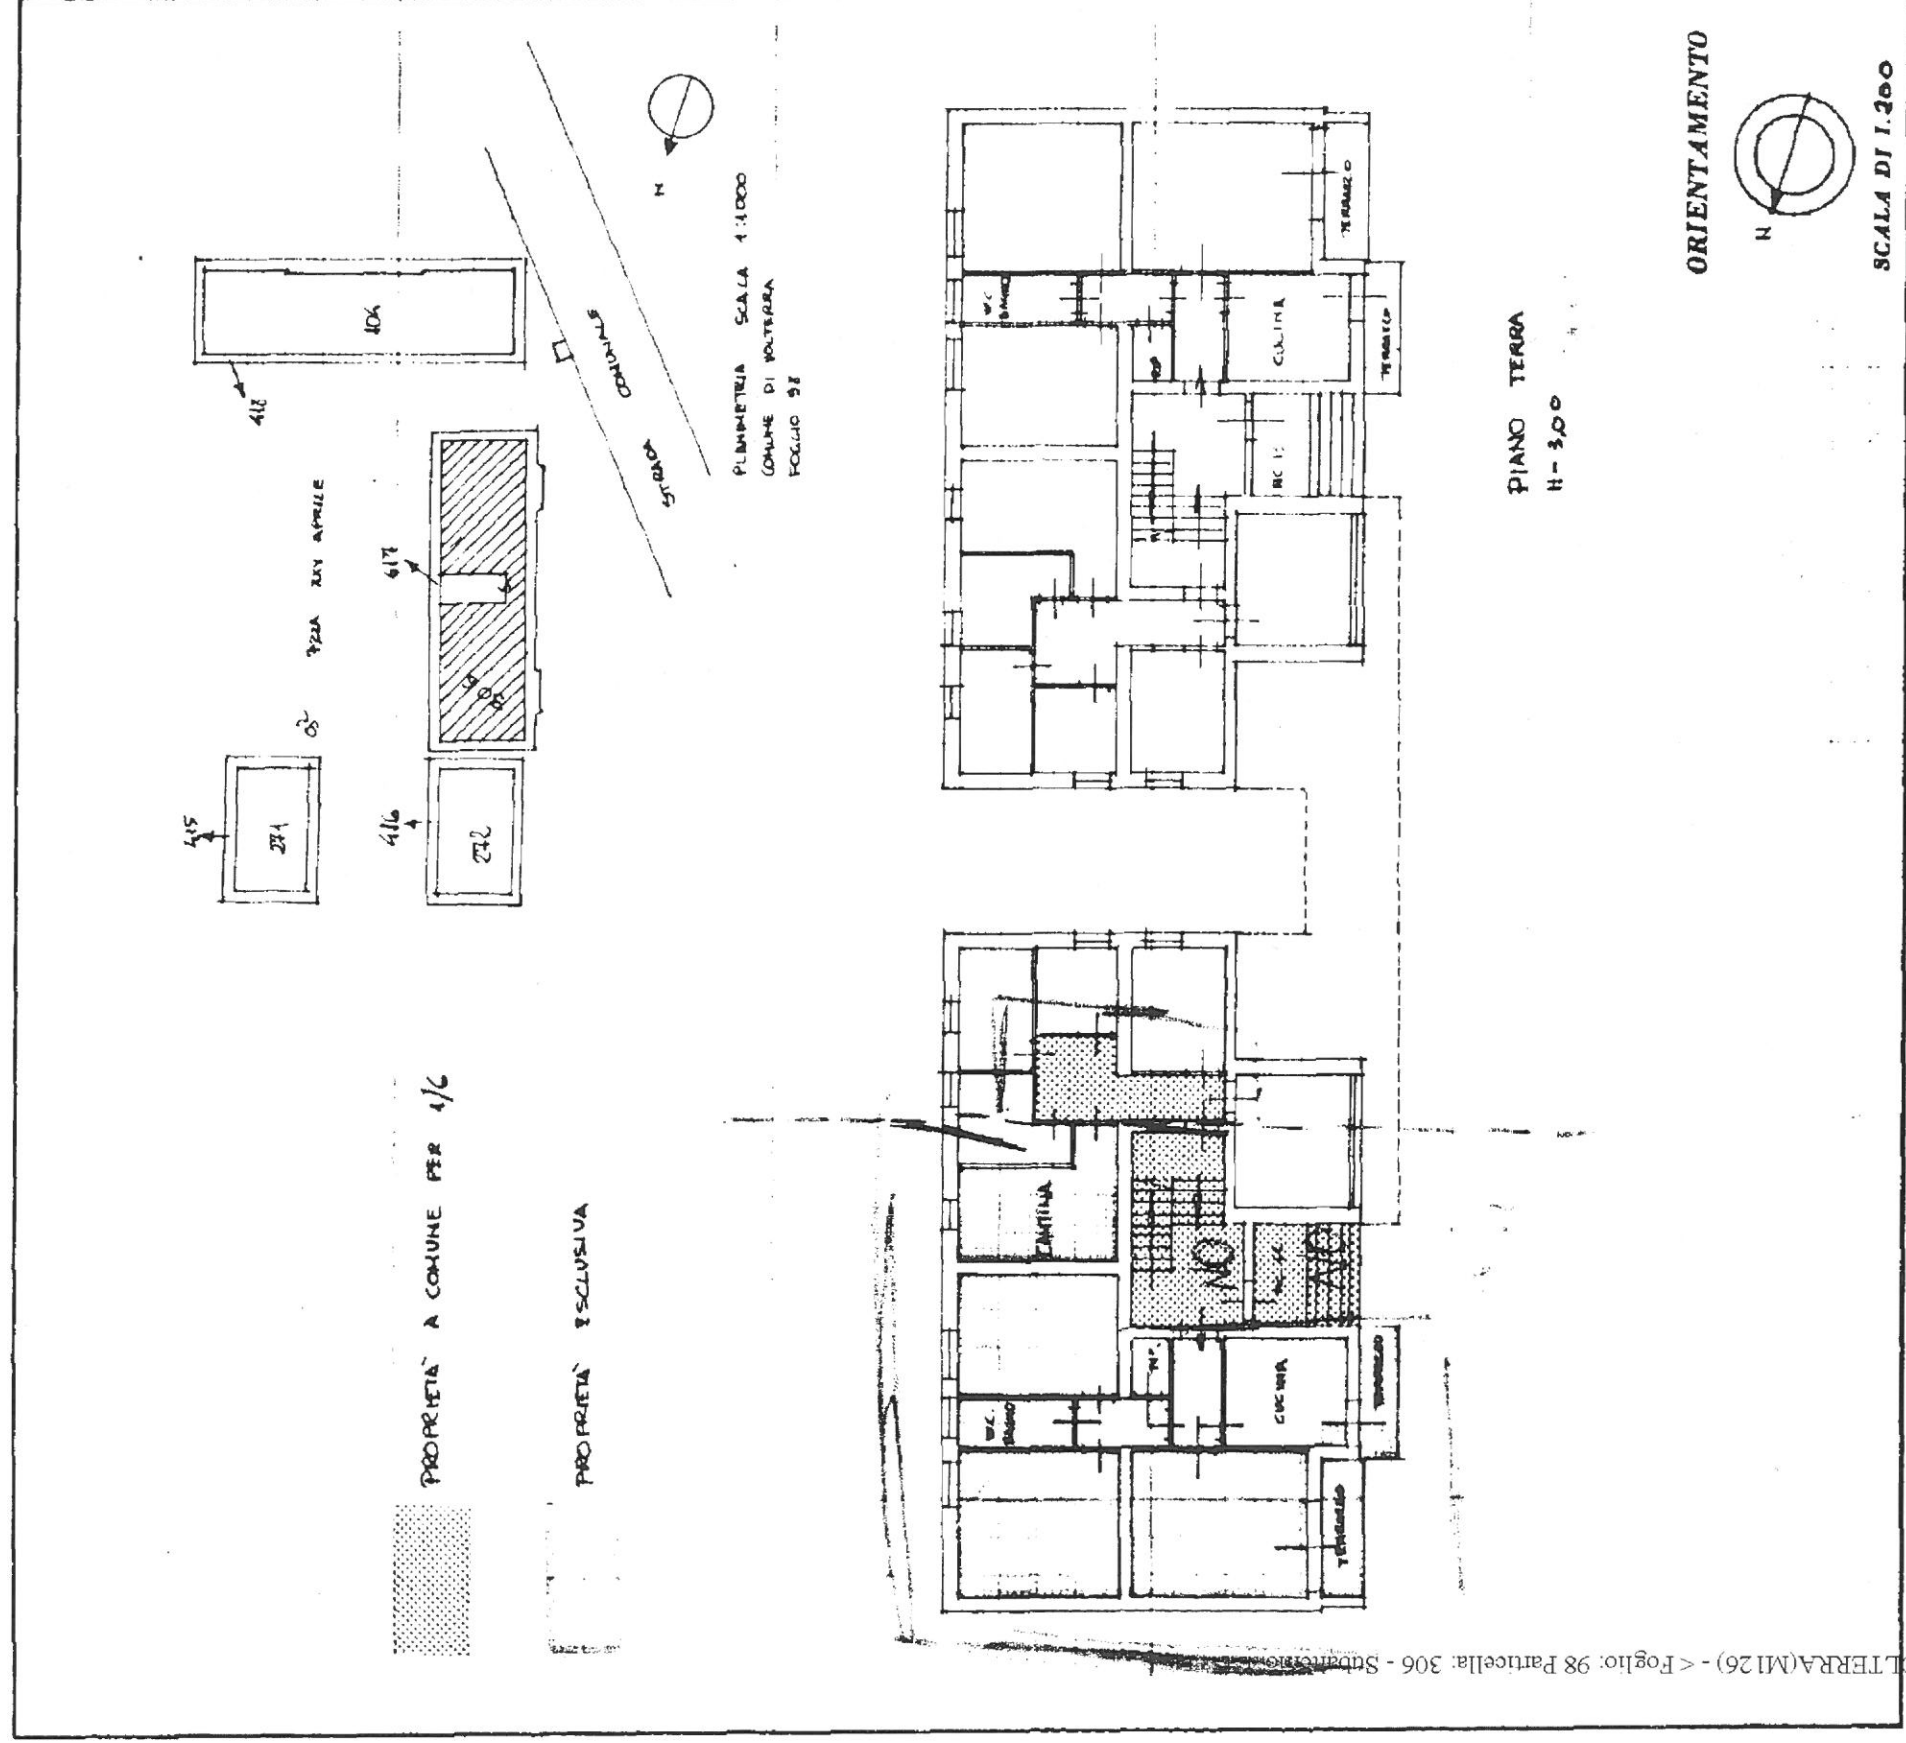

SPAZIO RISERVATO PER LE ANNOTAZIONI D'UFFICIO

DATA
PROFE

98
306
4

Compilata dal GEOM. STEFANO ABATI
(Firma, nome e cognome del tecnico)

Incaricato all'Albo dei DIPENDENTI A.T.E.R.
della Provincia di PISA

DATA 28/6/88

Firma: *[Signature]*