



MINISTERO DELLE FINANZE
DIREZIONE GENERALE DEL CATASTO E DEI SERVIZI TECNICI ERARIALI

Lire
15


103 NUOVO CATASTO EDILIZIO URBANO

(R. DECRETO LEGGE 3 APRILE 1939 N. 650)

Planimetria dell'immobile situato nel Comune di CASCINA FRAZ. S. LORENZO Via CORSICA n. 33

Ditta DEMANIO DELLO STATO - RAMO LAVORI PUBBLICI -

Allegata alla dichiarazione presentata all'Ufficio Tecnico Erariale di PISA

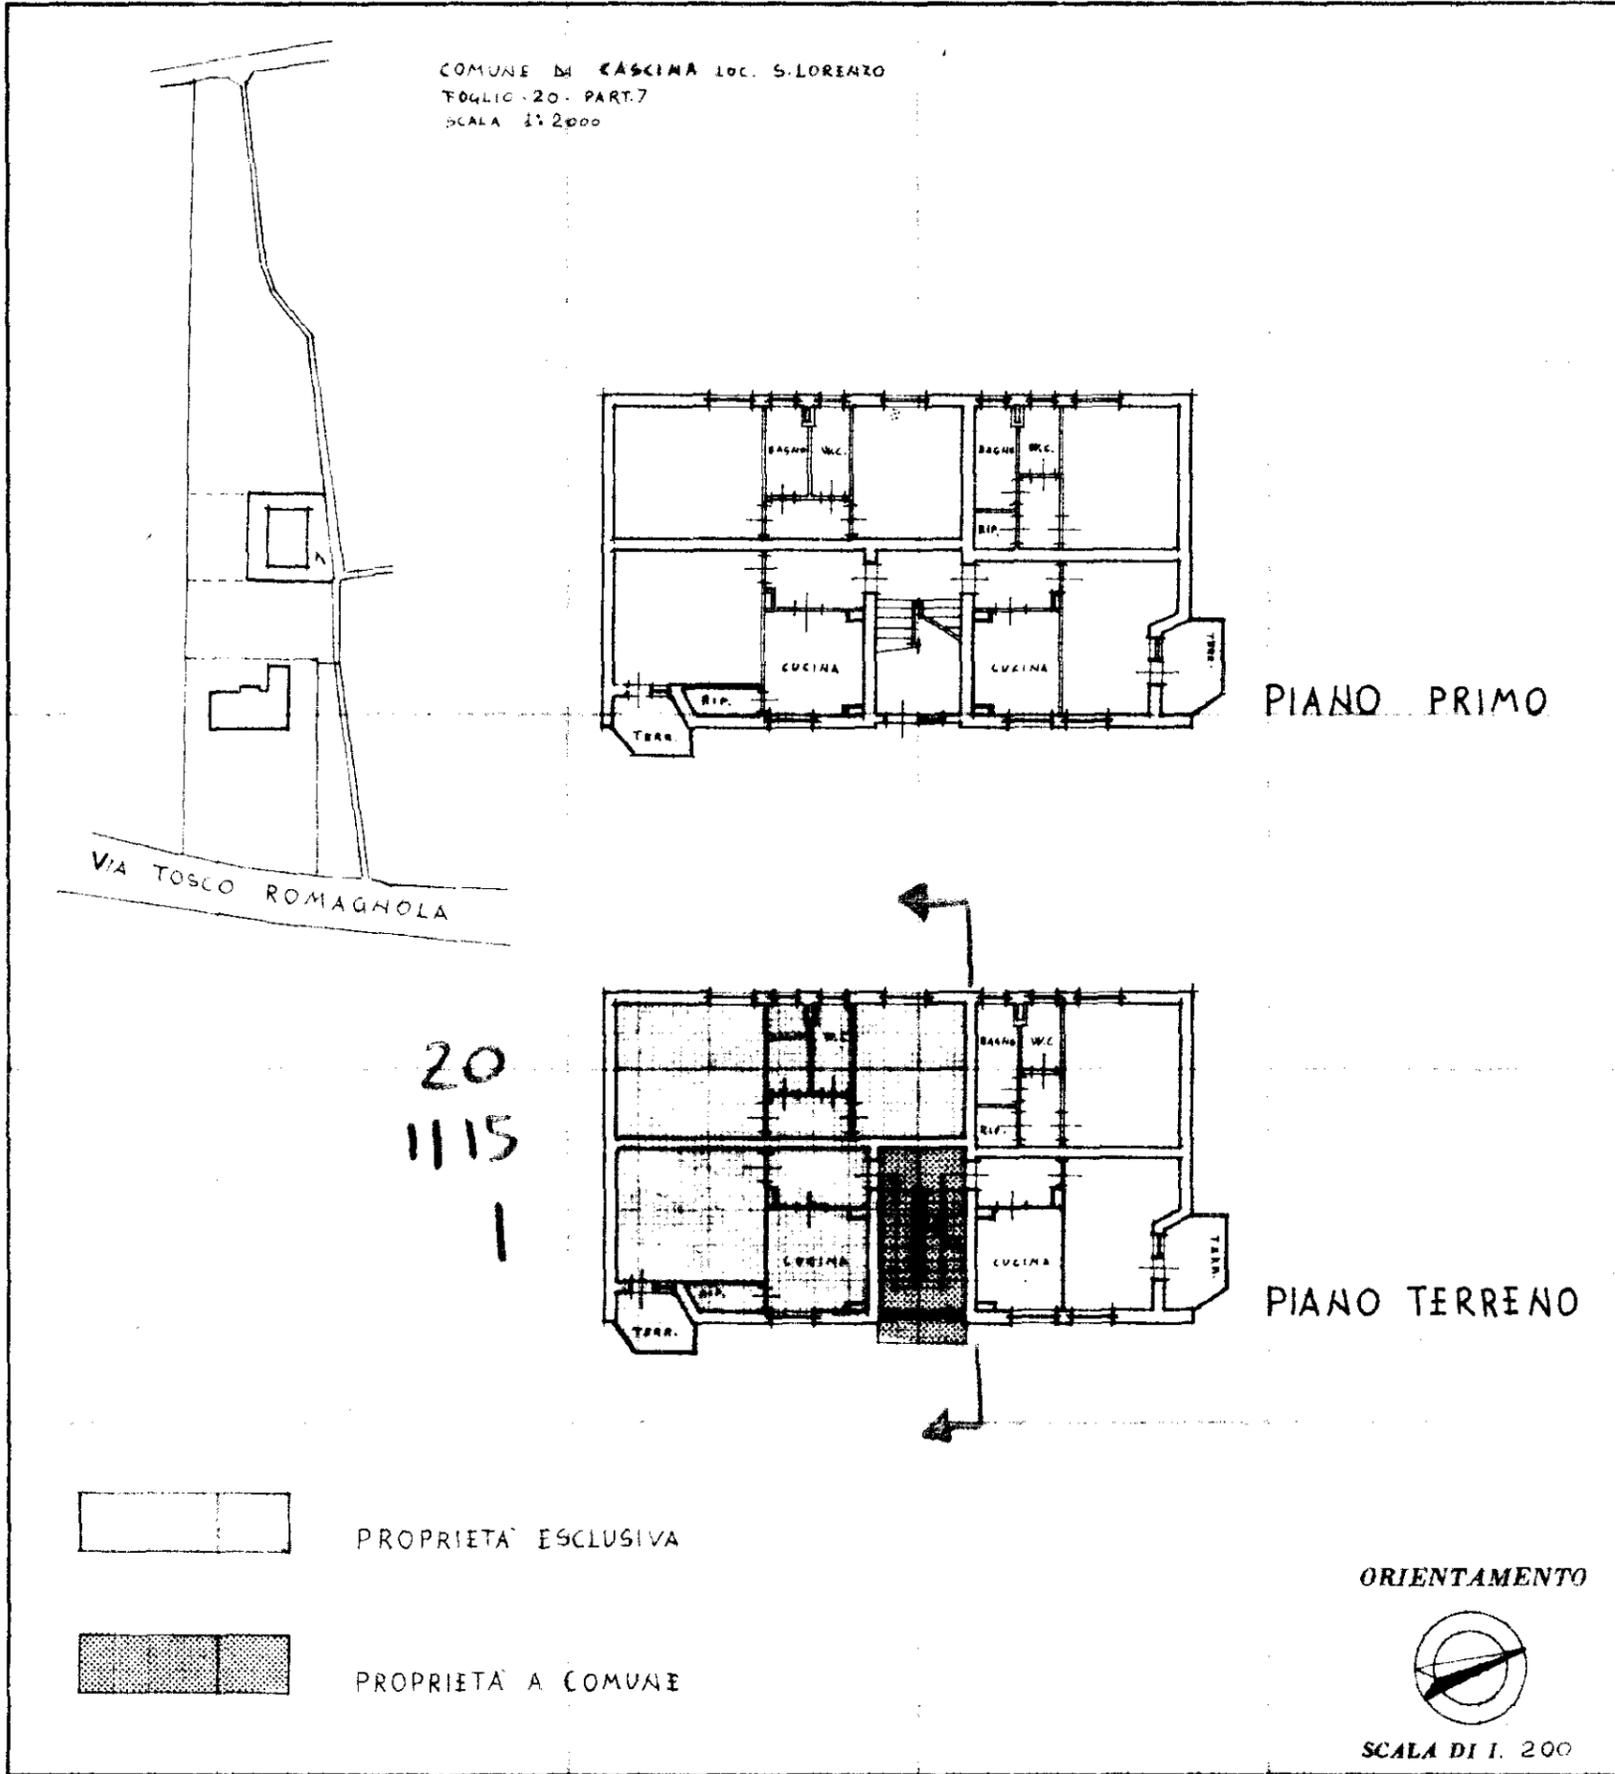

SPAZIO RISERVATO PER LE ANNOTAZIONI D'UFFICIO

DATA 15/12/76
PROT. N° 3301

Compilata dal GEOMETRA
(Titolo, nome e cognome del tecnico)
GIAMPASQUALE LEONCINI
Iscritto all'Albo de
della Provincia di
DATA 26 OTTOBRE 1976
Firma: *[Signature]*