




MINISTERO DELLE FINANZE
DIREZIONE GENERALE DEL CATASTO E DEI SERVIZI TECNICI ERARIALI
NUOVO CATASTO EDILIZIO URBANO

(R. DECRETO LEGGE 13 APRILE 1949, N. 652)

Planimetria dell'immobile situato nel Comune di S. GIULIANO T. Via GOZZANO 3-5-7
Ditta ISTITUTO AUTONOMO PER LE CASE POPOLARI DELLA PROV. DI PISA per il fabbricato a COMUNE DI S.G.T. per l'area
Allegata alla dichiarazione presentata all'Ufficio Tecnico Erariale di PISA

Lire
150

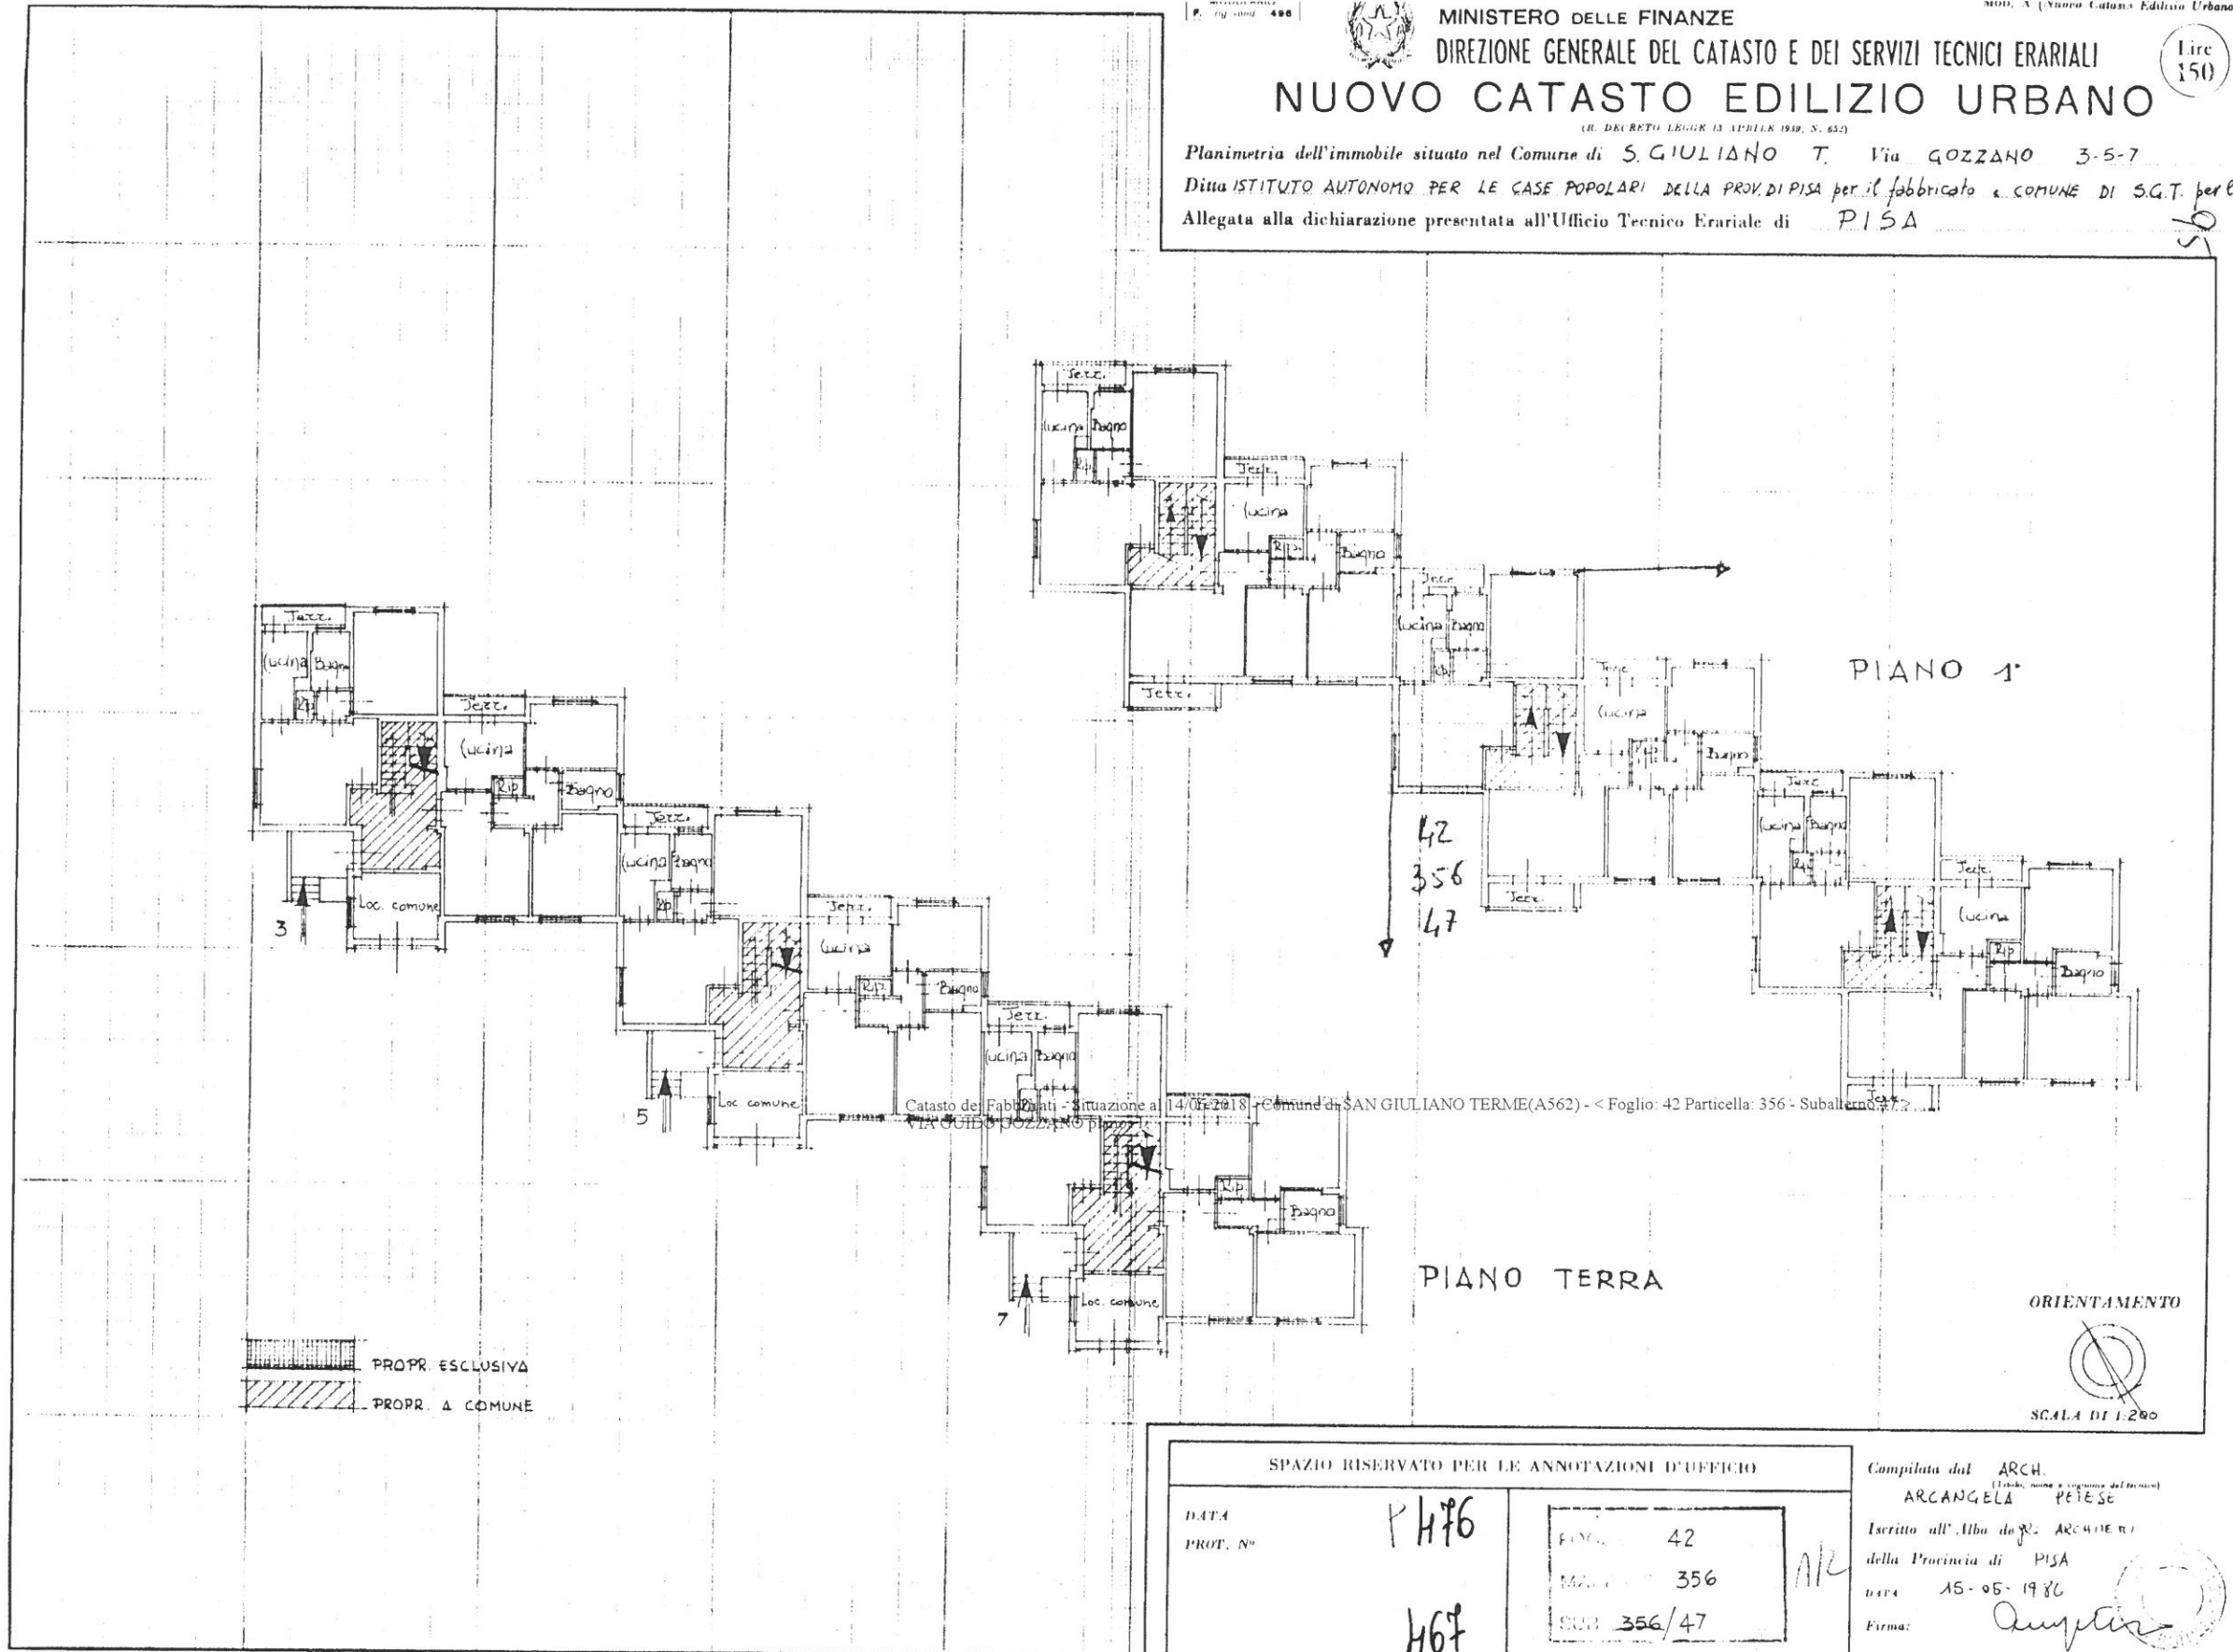

Catasto dei Fabbricati - Situazione al 14/06/2018 - Comune di SAN GIULIANO TERME (A562) - < Foglio: 42 Particella: 356 - Subalterno: 47 >
VIA GIULIO GOZZANO

SPAZIO RISERVATO PER LE ANNOTAZIONI D'UFFICIO

DATA	P 476	F. M. 42
PROF. N°	H67	M. A. 356
		SUB 356/47

Compilata dal ARCH.
ARCANGELA PETESE
Iscritto all'Albo degli ARCHITETTI
della Provincia di PISA
DATA 15-05-1986
Firma: *Ampl...*

Data presentazione: 29/07/1986 - Data: 14/06/2018 - n. P10039957 - Richiedente FEDERICI GIORGIO - Ultima Planimetria in atti
Tot. schede: 1 - Formato di acq.: A2(419x594) - Fatt. di scala: 1:1.5

Data presentazione: 29/07/1986 - Data: 14/06/2018 - n. P10039957 - Richiedente FEDERICI GIORGIO - Ultima Planimetria in atti