



MINISTERO DELLE FINANZE
DIREZIONE GENERALE DEL CATASTO E DEI SERVIZI TECNICI ERARIALI

Lire
20


NUOVO CATASTO EDILIZIO URBANO

(R. DECRETO-LEGGE 25 APRILE 1959, N. 489)

Planimetria dell'immobile situato nel Comune di S. GIULIANO T. Via OTTO RINDO BARBUTI 3-5-7

Ditta ISTITUTO AUTONOMO PER LE CASE POPOLARI DELLA PROV. DI PISA

Allegata alla dichiarazione presentata all'Ufficio Tecnico Erariale di PISA

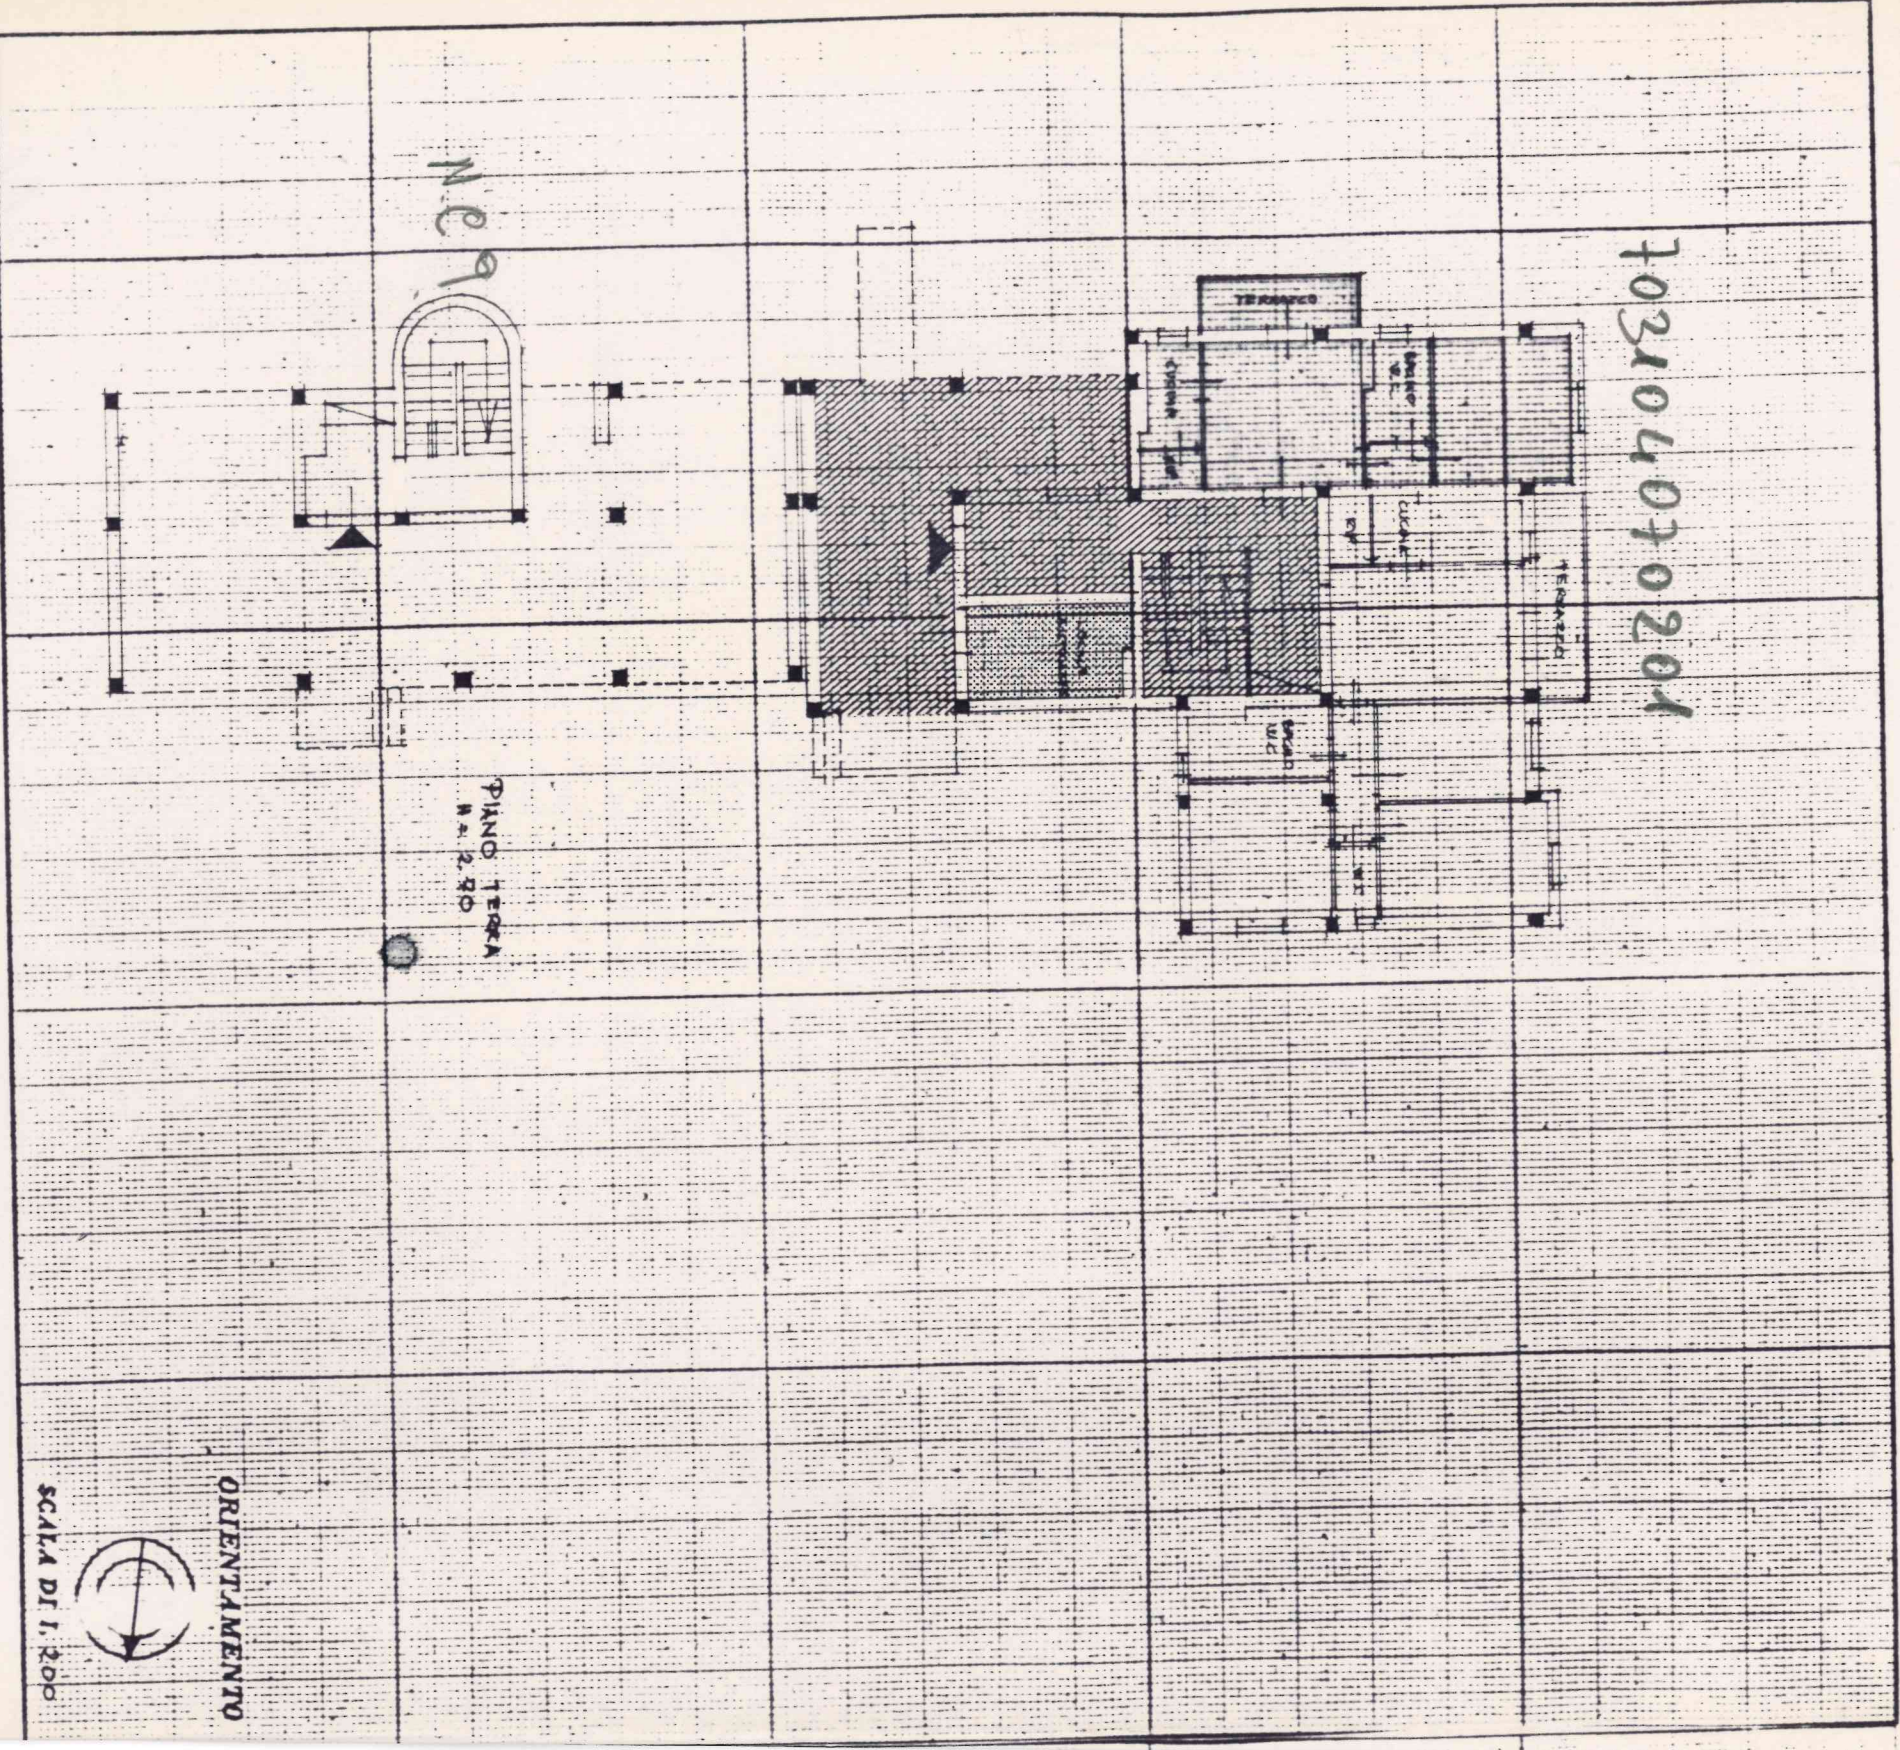

SPAZIO RISERVATO PER LE ANNOTAZIONI D'UFFICIO

DATA
PROT. N°

Fg 13
274
Sub 29

BARSA CCHI E

M.T. 1

Compiata dal GEOM. STEFANO ARATI
(Titol. auto o delegato del tecnico)
DIPENDENTE I.A.S.P. - PISA

Iscritto all'Albo de
della Provincia di

DATA 12/11/71

Firma: