

1990
MODULARIO
F. fog. rend. 497



MINISTERO DELLE FINANZE
DIREZIONE GENERALE DEL CATASTO E DEI SERVIZI TECNICI ERARIALI

MOD. B (Nuovo Catasto Edilizio Urbano)

Lire
150

26 NUOVO CATASTO EDILIZIO URBANO

(R. DECRETO-LEGGE 13 APRILE 1939, N. 652)


Planimetria dell'immobile situato nel Comune di SAN MINIATO Via DALMAZIA 56

Ditta DEMANIO DELLO STATO (Ramo Lavori Pubblici)

Allegata alla dichiarazione presentata all'Ufficio Tecnico Erariale di PISA



PIANO TERRA

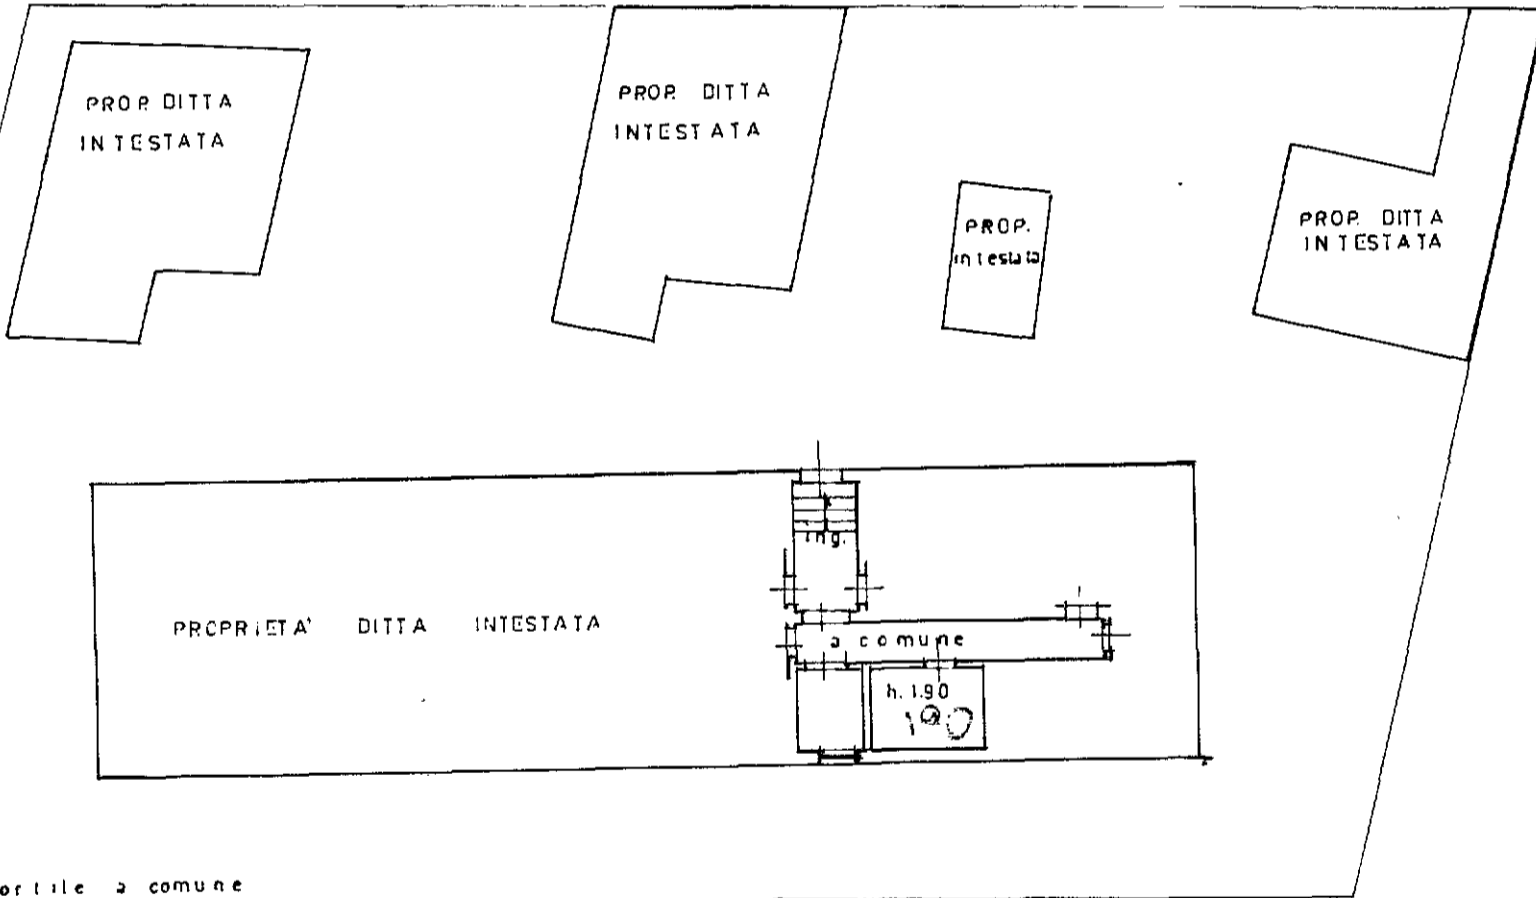

PIANO SEMINTERRATO

ORIENTAMENTO

SCALA DI 1:100

SPAZIO RISERVATO PER LE ANNOTAZIONI D'UFFICIO


Compilata dal Geom. Provenzano Liborio
(Titolo, nome e cognome del tecnico)

Iscritto all'Albo de Geometri

della Provincia di Pisa

23 APR. 1987

Firma: *Provenzano Liborio*

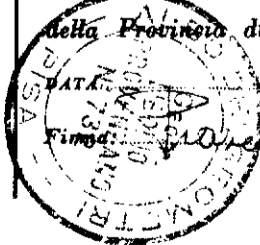

Foglio 44 Part. 177/sub. 2^{ra} A^y

Mod. 97 n. *11049*
in data *15 LUG. 1987*
Busta n. *1015*

DATA
PROT. N°