



MINISTERO DELLE FINANZE
DIREZIONE GENERALE DEL CATASTO E DEI SERVIZI TECNICI ERARIALI

FILMATT

Lire
20


NUOVO CATASTO EDILIZIO URBANO

(R. DECRETO LEGGE 13 APRILE 1938 N. 652)

Planimetria dell'immobile situato nel Comune di *S. CROCE SULL'ARNO* Via Provinciale Francese

Data *DEMADIO DELLO STATO RAMO LAVORI PUBBLICI*

Allegata alla dichiarazione presentata all'Ufficio Tecnico Erariale di *PISA*

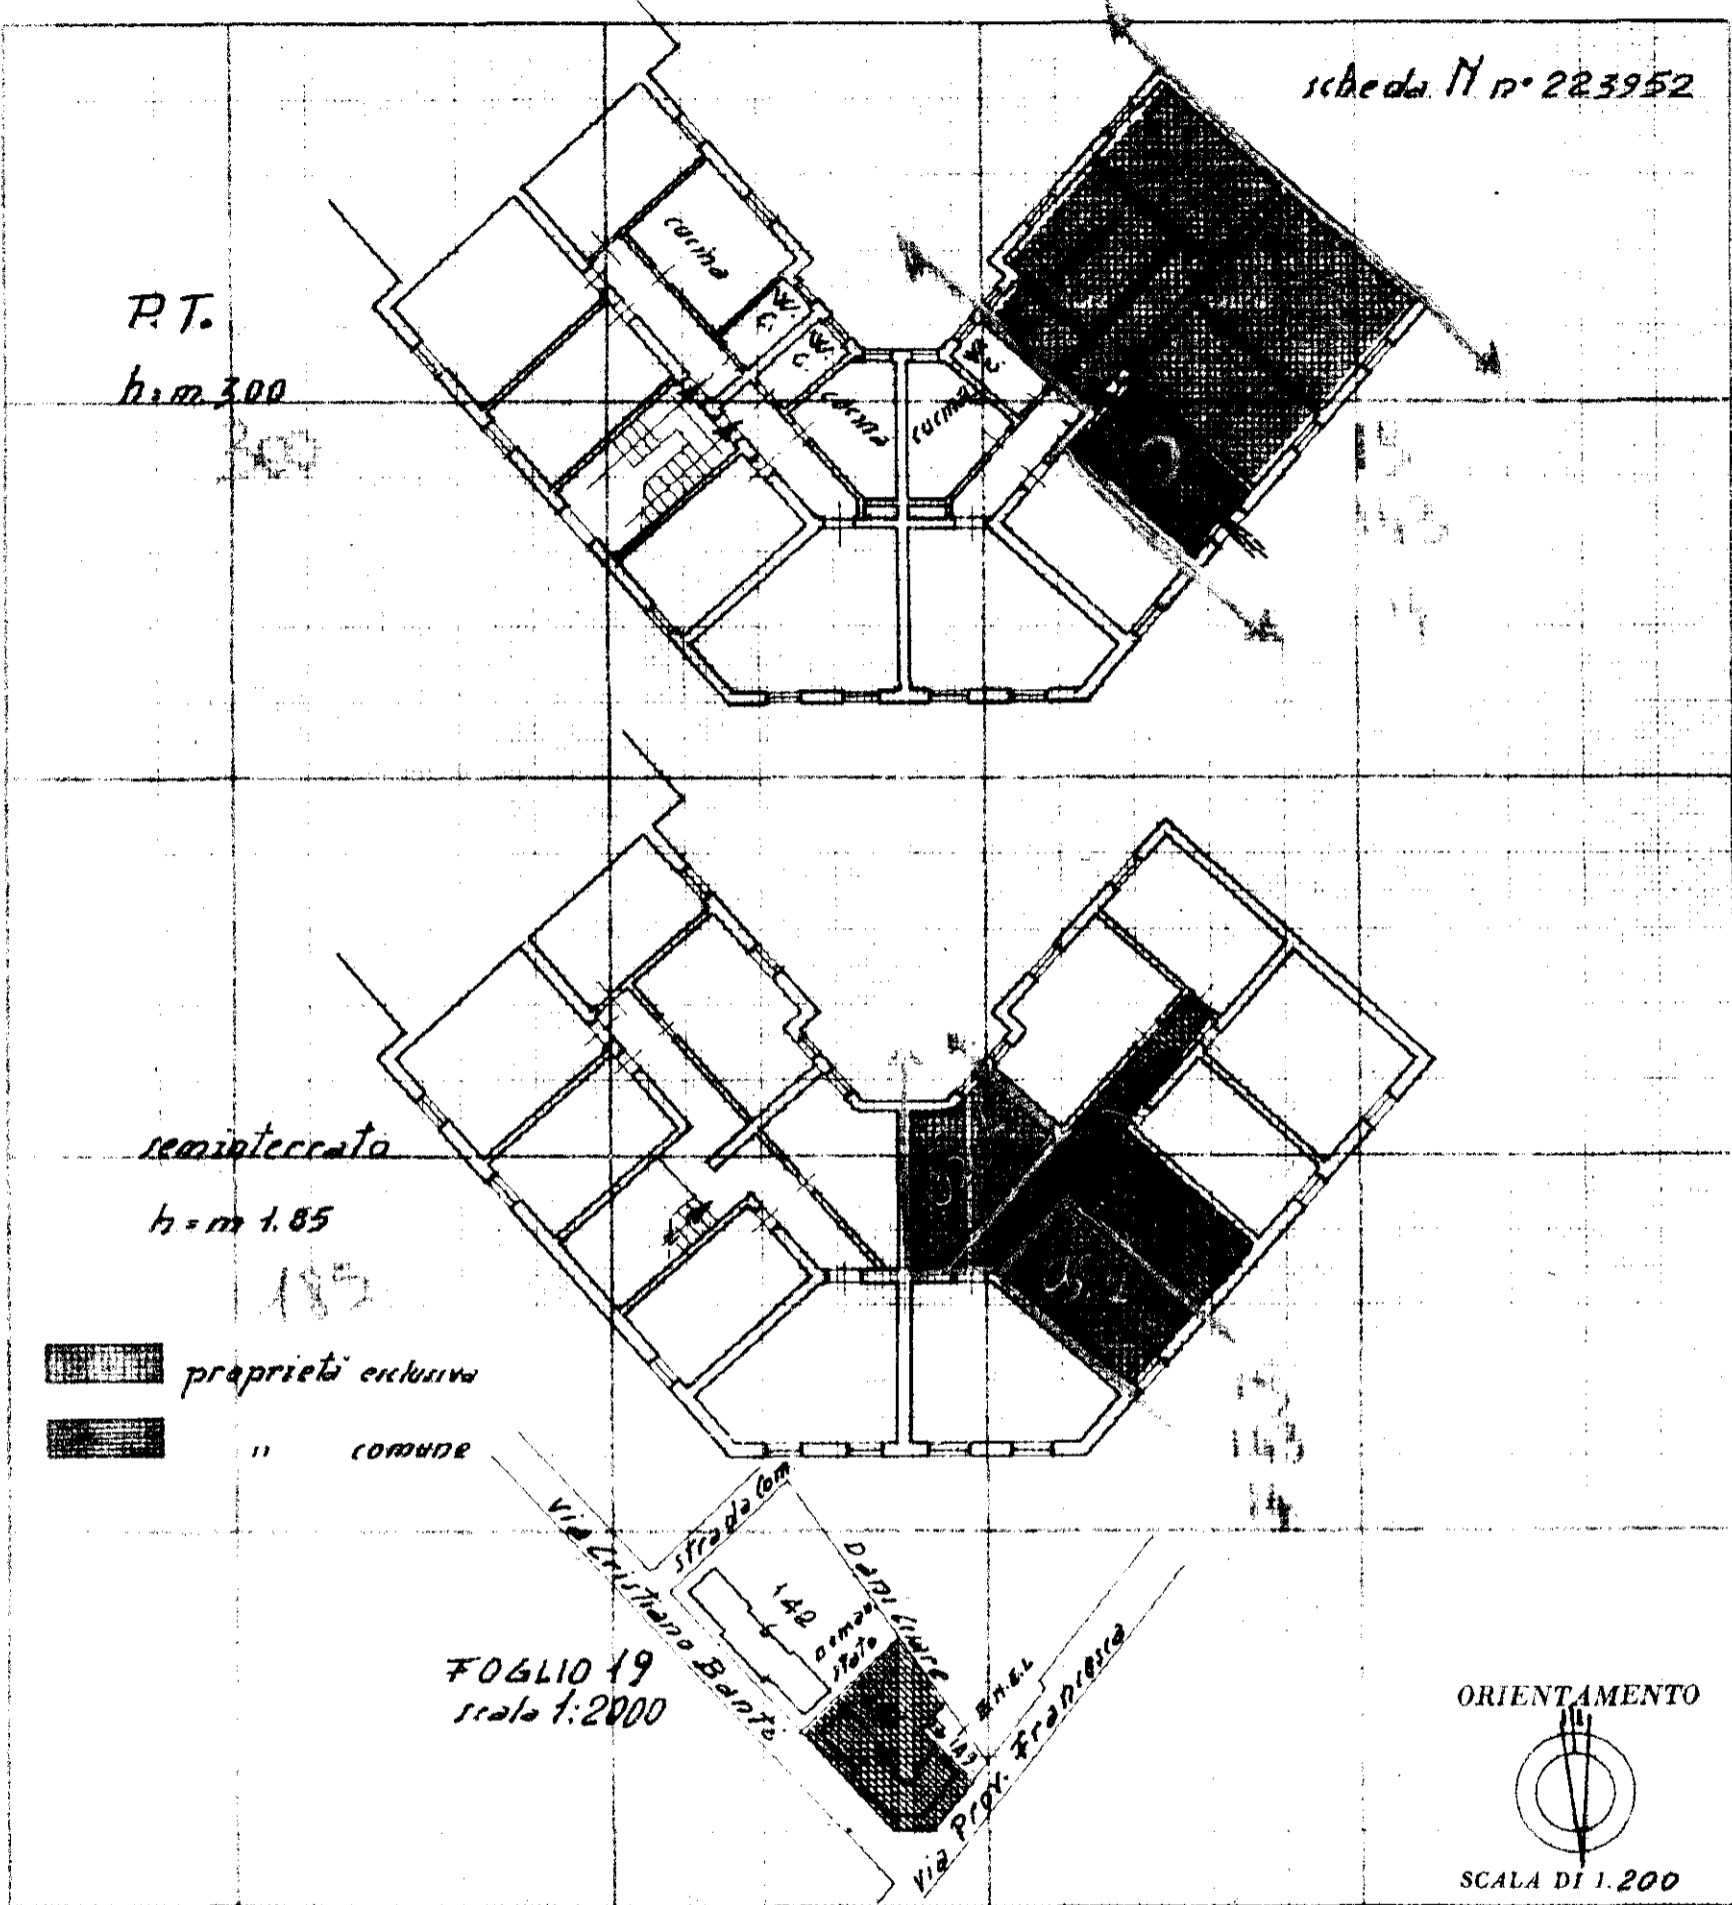

SPAZIO RISERVATO PER LE ANNOTAZIONI D'UFFICIO

DATA *20/4/1970*
PROT. N° *505*

Compilata dal *Disegnatore*
(Titolo, nome e cognome del tecnico)
Francesco MARCHESCHI
~~Incaricato all'Atto~~ dell'Ufficio del Genio
della ~~Provincia~~ di *Civile di Pisa*
DATA *15-4-970*
Firma: *Francesco Marcheschi*