



MINISTERO DELLE FINANZE

DIREZIONE GENERALE DEL CATASTO E DEI SERVIZI TECNICI ERARIALI

Mod. A (Nuovo Catasto Edilizio Urbano)

NUOVO CATASTO EDILIZIO URBANO



Lire
350

(R. DECRETO-LEGGE 13 APRILE 1939, N. 682)

Planimetria dell'immobile situato nel Comune di **LARI**

Via **PROV. PER CASCIANA**

Ditta **AZIENDA TERP. EDILIZIA RESIDENT. DI PISA PER IL FABBRICATO - COMUNE DI LARI PER L'AREA** Allegata alla dichiarazione presentata all'Ufficio Tecnico Erariale di **PISA**

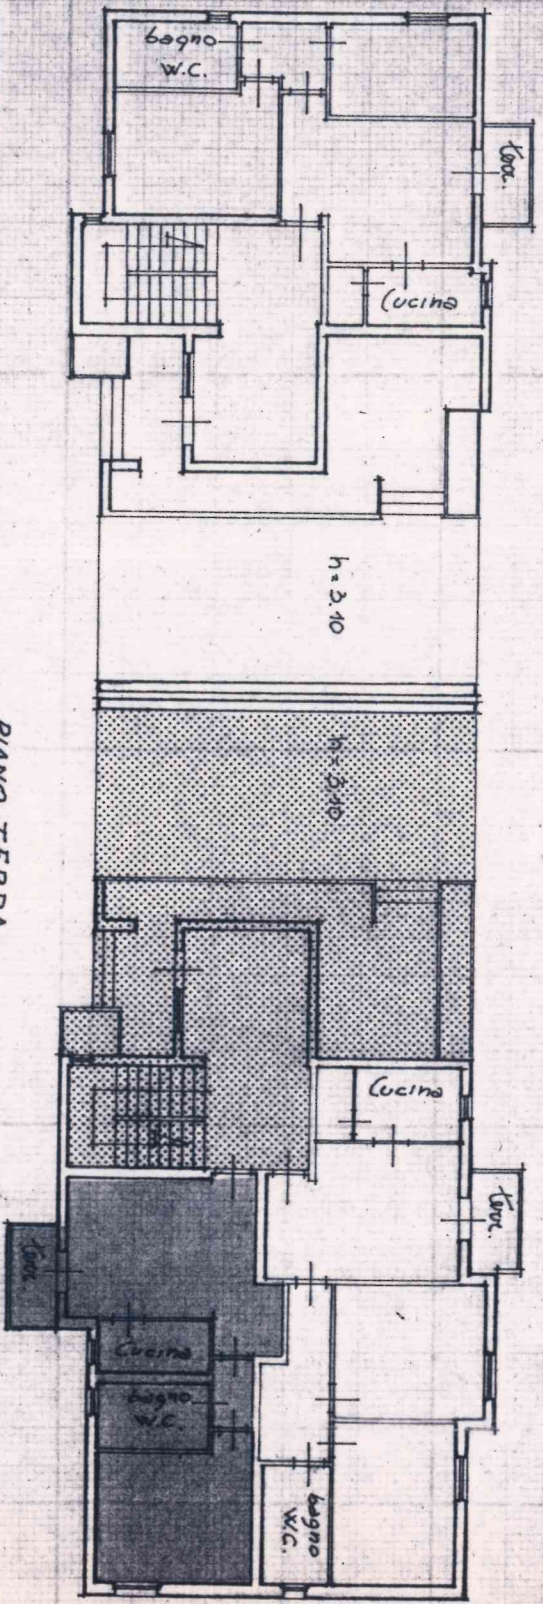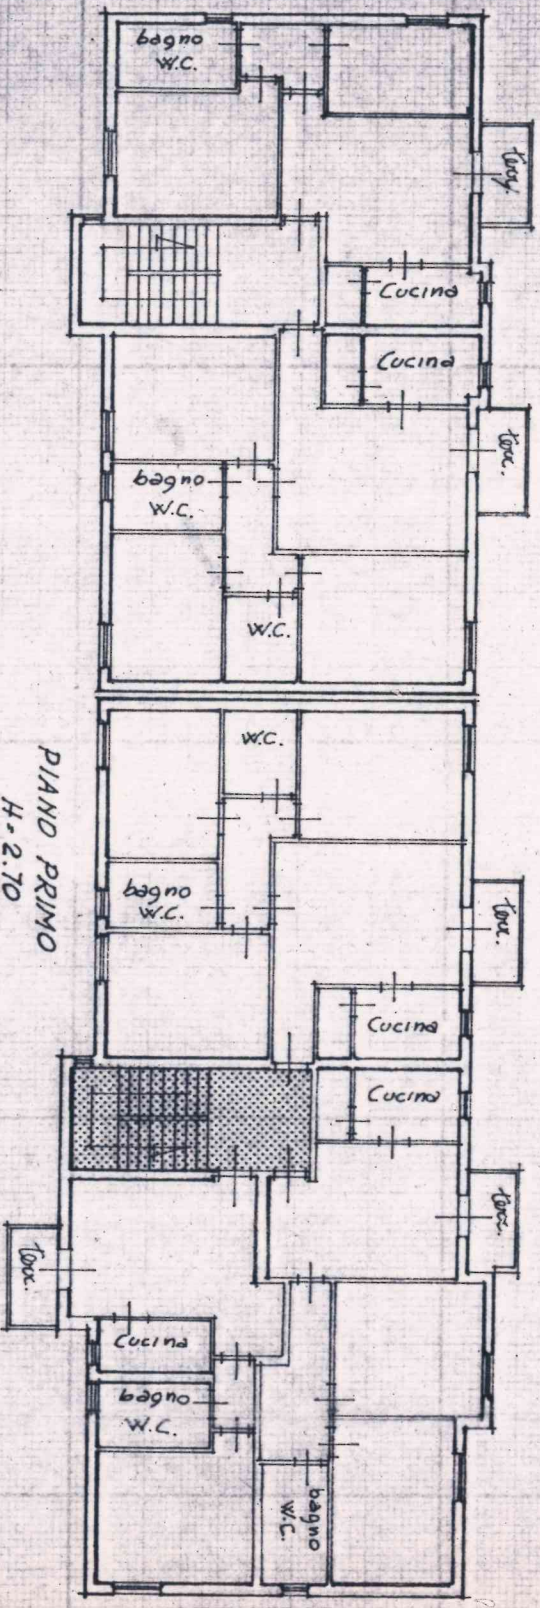

PROPRIETA' A COMUNE PER 1/3
 PROPRIETA' A COMUNE PER 1/5
 PROPRIETA' ESCLUSIVA

7017-01060201



SPAZIO RISERVATO PER LE ANNOTAZIONI D'UFFICIO

DATA Mod. 57 n. **843**
 PROT. No in data **18 DIC. 1993**
 busta n. **706**

37
547

Compilata dal **Geom. CARLO MARCHI**

(Titolo, nome e cognome del tecnico)

de **L' A. T. E. R.**
della Provincia di **PISA**

DATA **21-11-89**

Firma: *Carlo Marchi*