

NUOVO CATASTO EDILIZIO URBANO


LIRE 15

(R. DECRETO LEGGE 13 APRILE 1939, N. 639)

Planimetria dell'immobile situato nel Comune di **JERRICCIOLA** Via PEZ Jezzicciola Loc. SOIANA

Ditta **ISTITUTO AUTONOMO CASE POPOLARI** PISA.

Allegata alla dichiarazione presentata all'Ufficio Tecnico Erariale di **PISA**

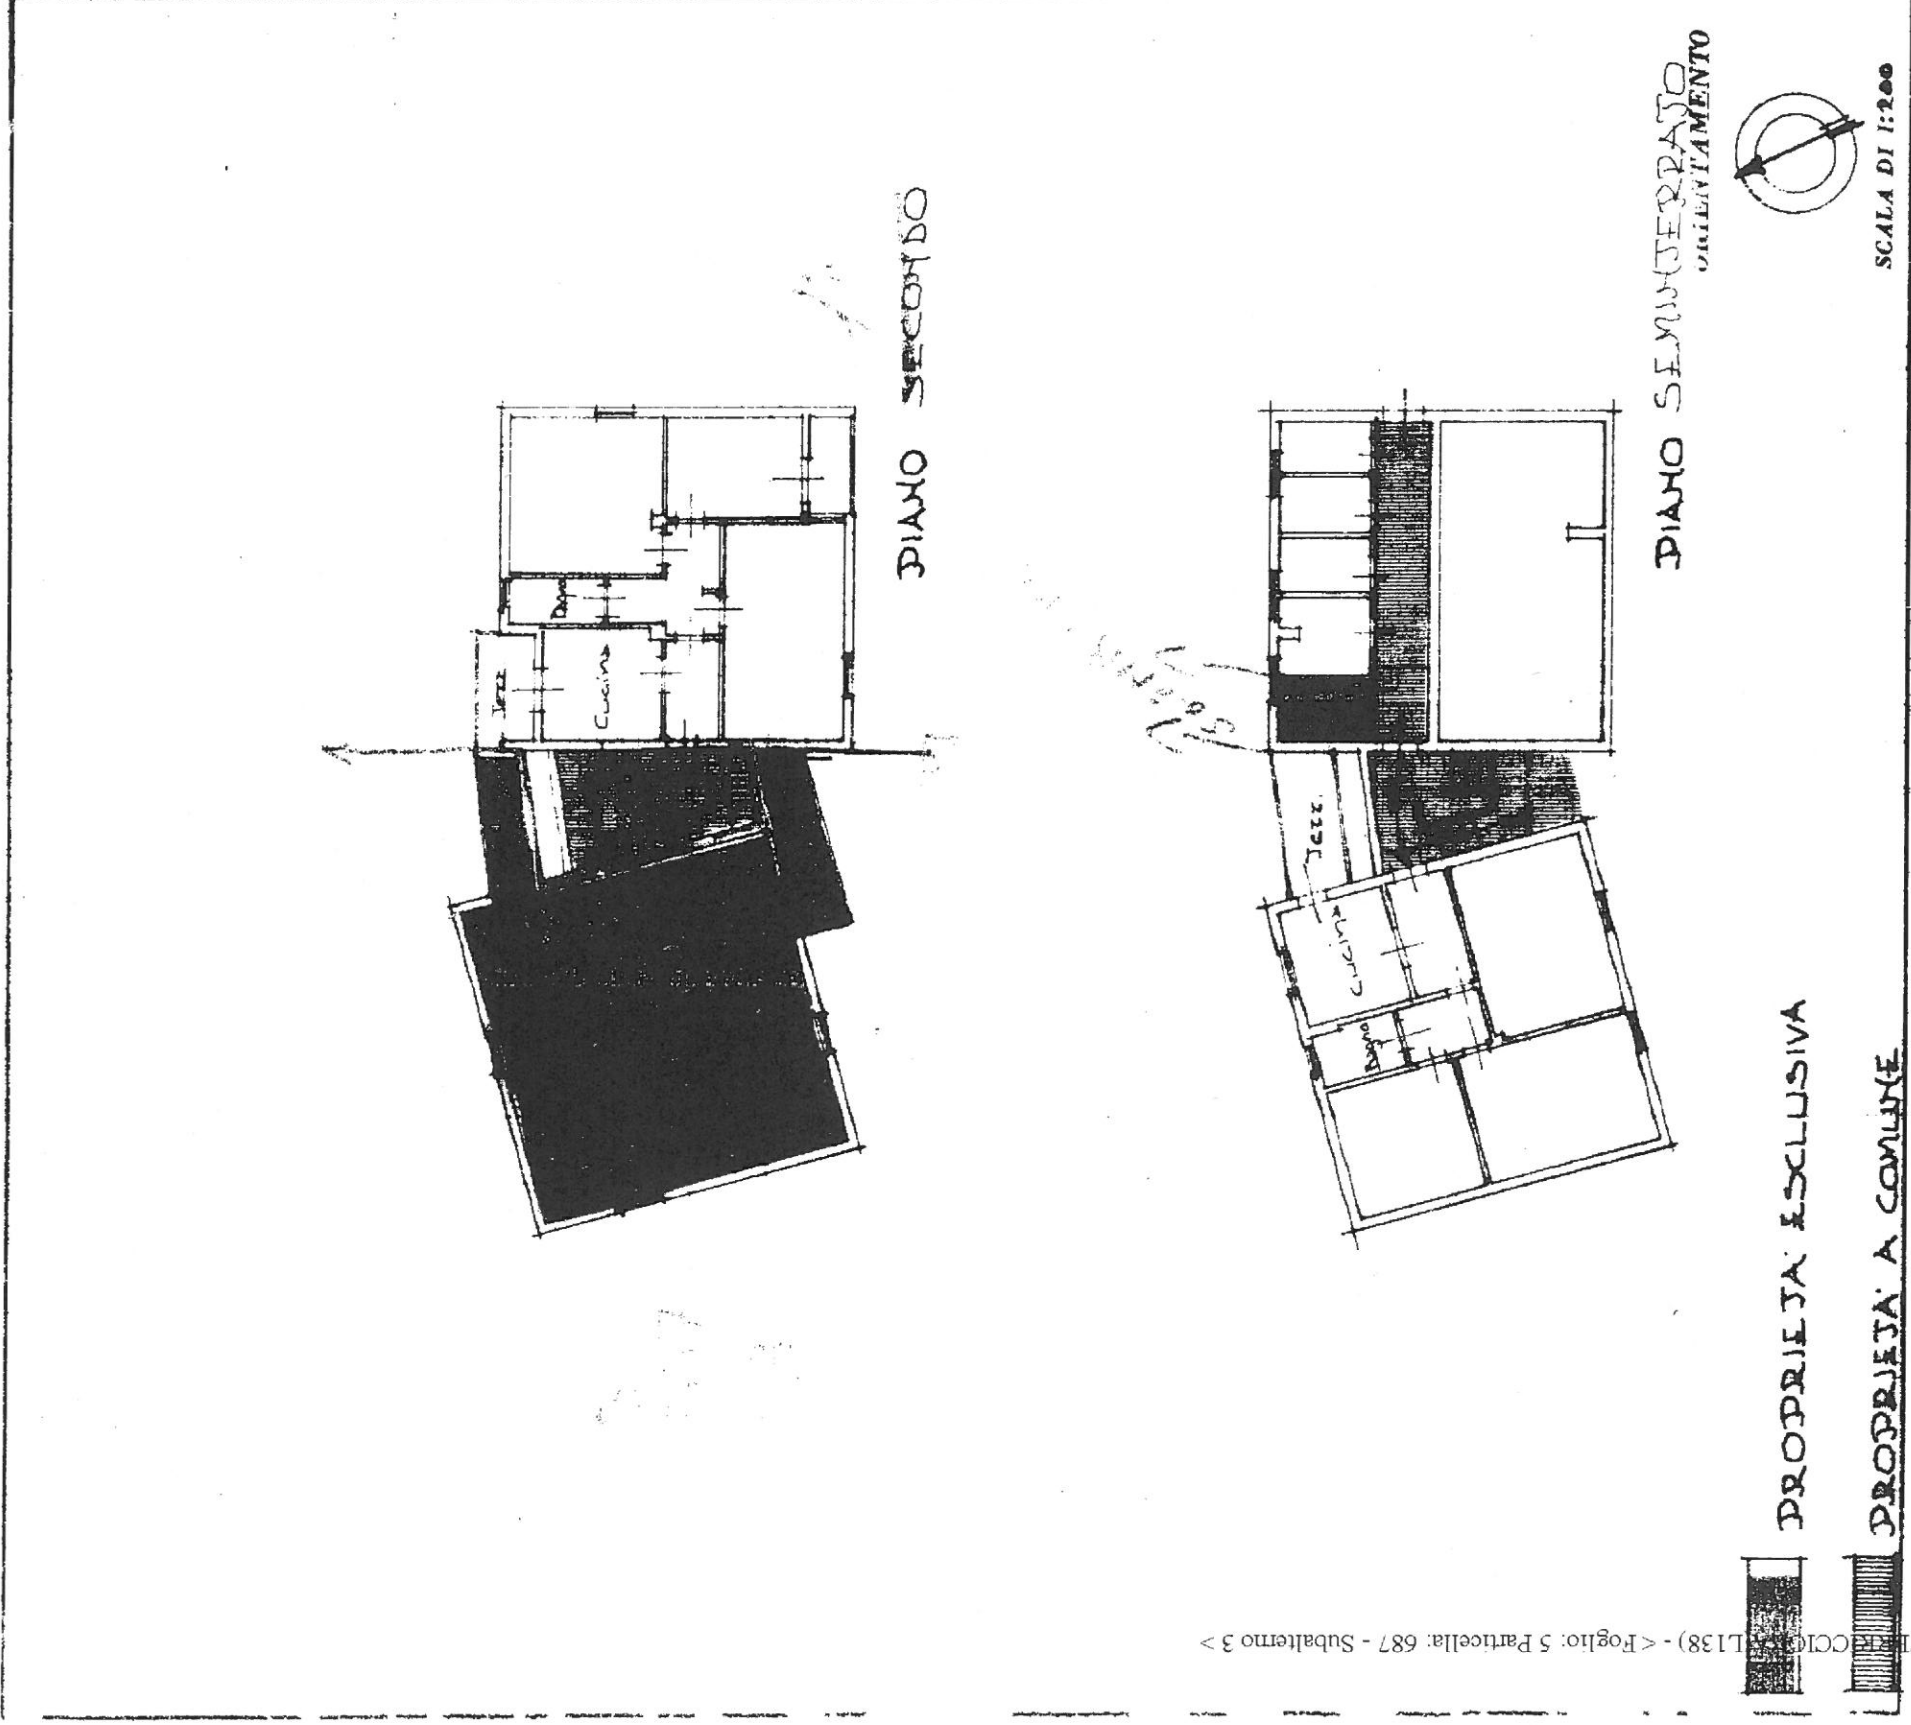

PROPRIETA' ESCLUSIVA

PROPRIETA' A COMUNE

SPAZIO RISERVATO PER LE ANNOTAZIONI D'UFFICIO

ACCETTABILE

DATA 05.1972

PROG. N° 1411

Compilata dal Geom. Giampasquale

Leoncini

Iscritto all'Albo de
della Provincia di PISA

DATA
Firma: *Leoncini*

SCALA DI 1:200



PIANO SEMIINTERO
UNITARIAMENTE