



MINISTERO DELLE FINANZE

DIREZIONE GENERALE DEL CATASTO E DEI SERVIZI TECNICI ERARIALI

Lire
200


131 NUOVO CATASTO EDILIZIO URBANO

(R. DECRETO-LEGGE 13 APRILE 1989, N. 452)

Planimetria dell'immobile situato nel Comune di SANTA LUCE Via ALESSANDRO VOLTA n°13

Ditta DEFAMIO DELLO STASO - RAMO LAVORI PUBBLICI

Allegata alla dichiarazione presentata all'Ufficio Tecnico Erariale di PISA

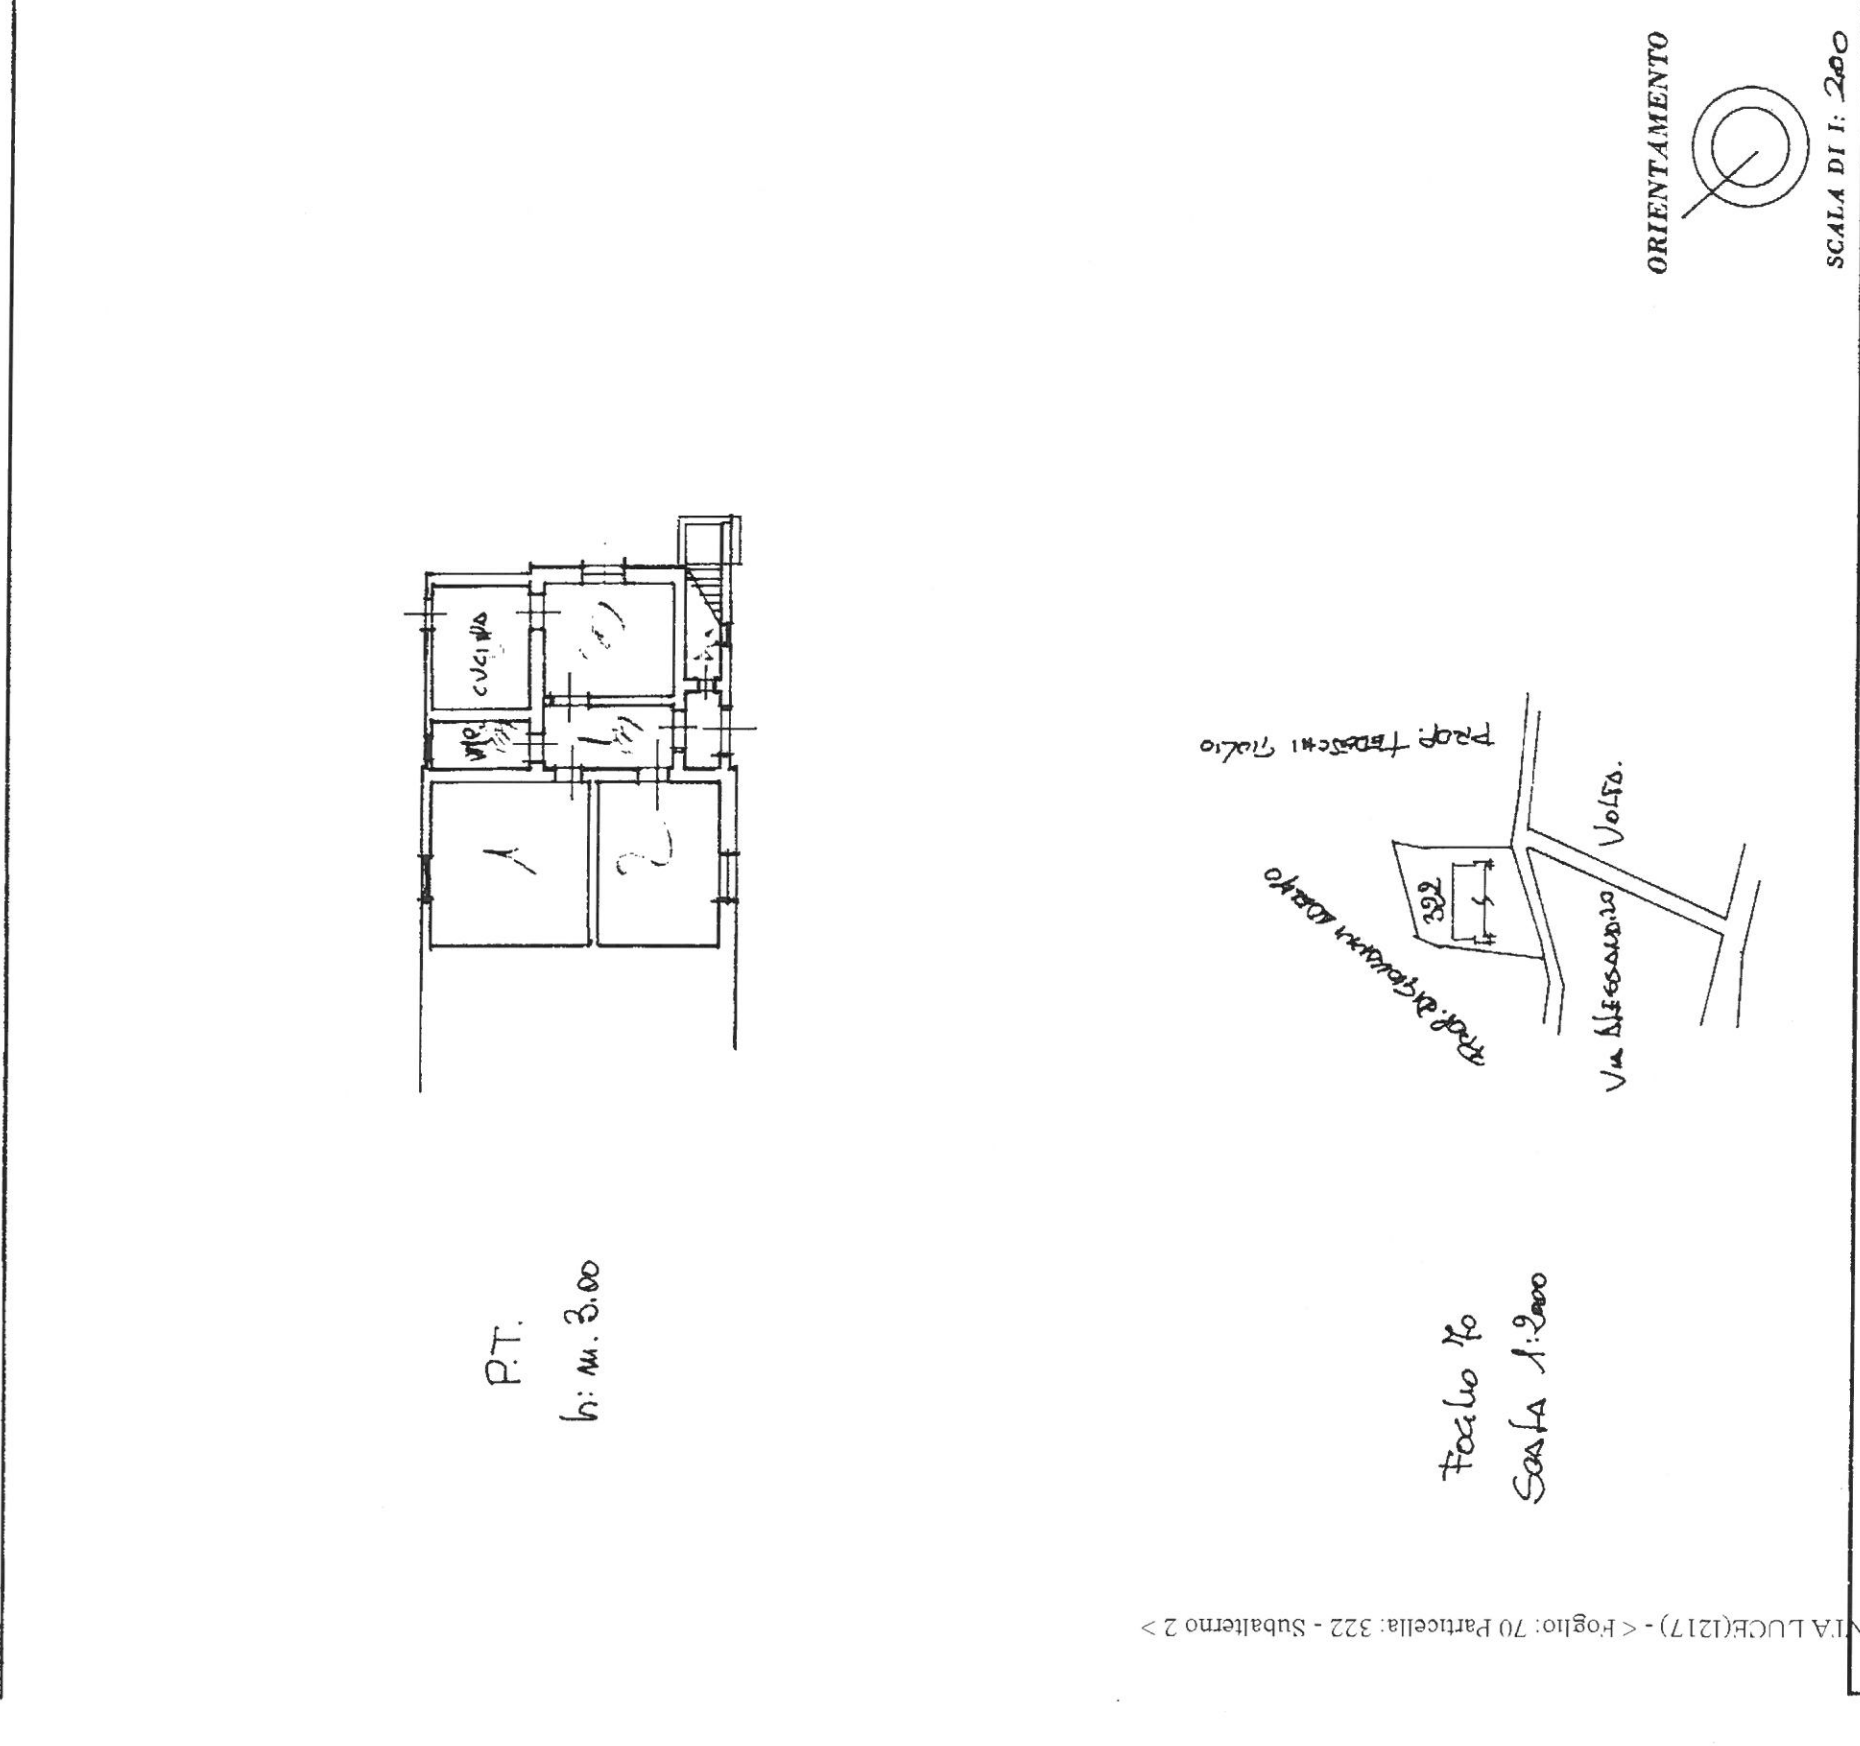

Foglio 70
Sesta 1:2000



SCALA DI I: 200

SPAZIO RISERVATO PER LE ANNOTAZIONI D'UFFICIO

DATA: _____
 PROT. N°: _____
 Fog. 70
 MAPP. 322
 JOB. 2
 228
 23 MAR 1990

Compilata dal **GIOMAFERA**
(Tito, nome e cognome del compilatore)
GIANFRANCO GIACOPPELLI
 Iscritto all'Albo dei **GEOMETRI**
 della Provincia di **PISA**
 DATA: 10.10.88
 Firma: _____