

MUNICIPIO
P. 101, art. 488

MINISTERO DELLE FINANZE
DIREZIONE GENERALE DEL CATASTO E DEI SERVIZI TECNICI ERARIALI

NUOVO CATASTO EDILIZIO URBANO

Lire
300

Planimetria dell'immobile situato nel Comune di **PONTEDERA** (A. DECRETO-LEGGI 10 APRILE 1982, N. 482)
Via **CITTI** n. **22**
Ditta **ISTITUTO AUTOLOMO PER LE CASE POPOLARI DELLA PROVINCIA DI PISA** PER IL FABBRICATO E COMUNE DI **PONTEDERA** PER L'AREA
Allegata alla dichiarazione presentata all'Ufficio Tecnico Erariale di **PISA**

PROPRIETA' ESCLUSIVA


PROPRIETA' A COMUNE x 1/20

PROPRIETA' A COMUNE x 1/6

5,20
2,20

PIANO TERZO
H. mt. 2,80

PIANO TERRENO
H. mt. 2,40

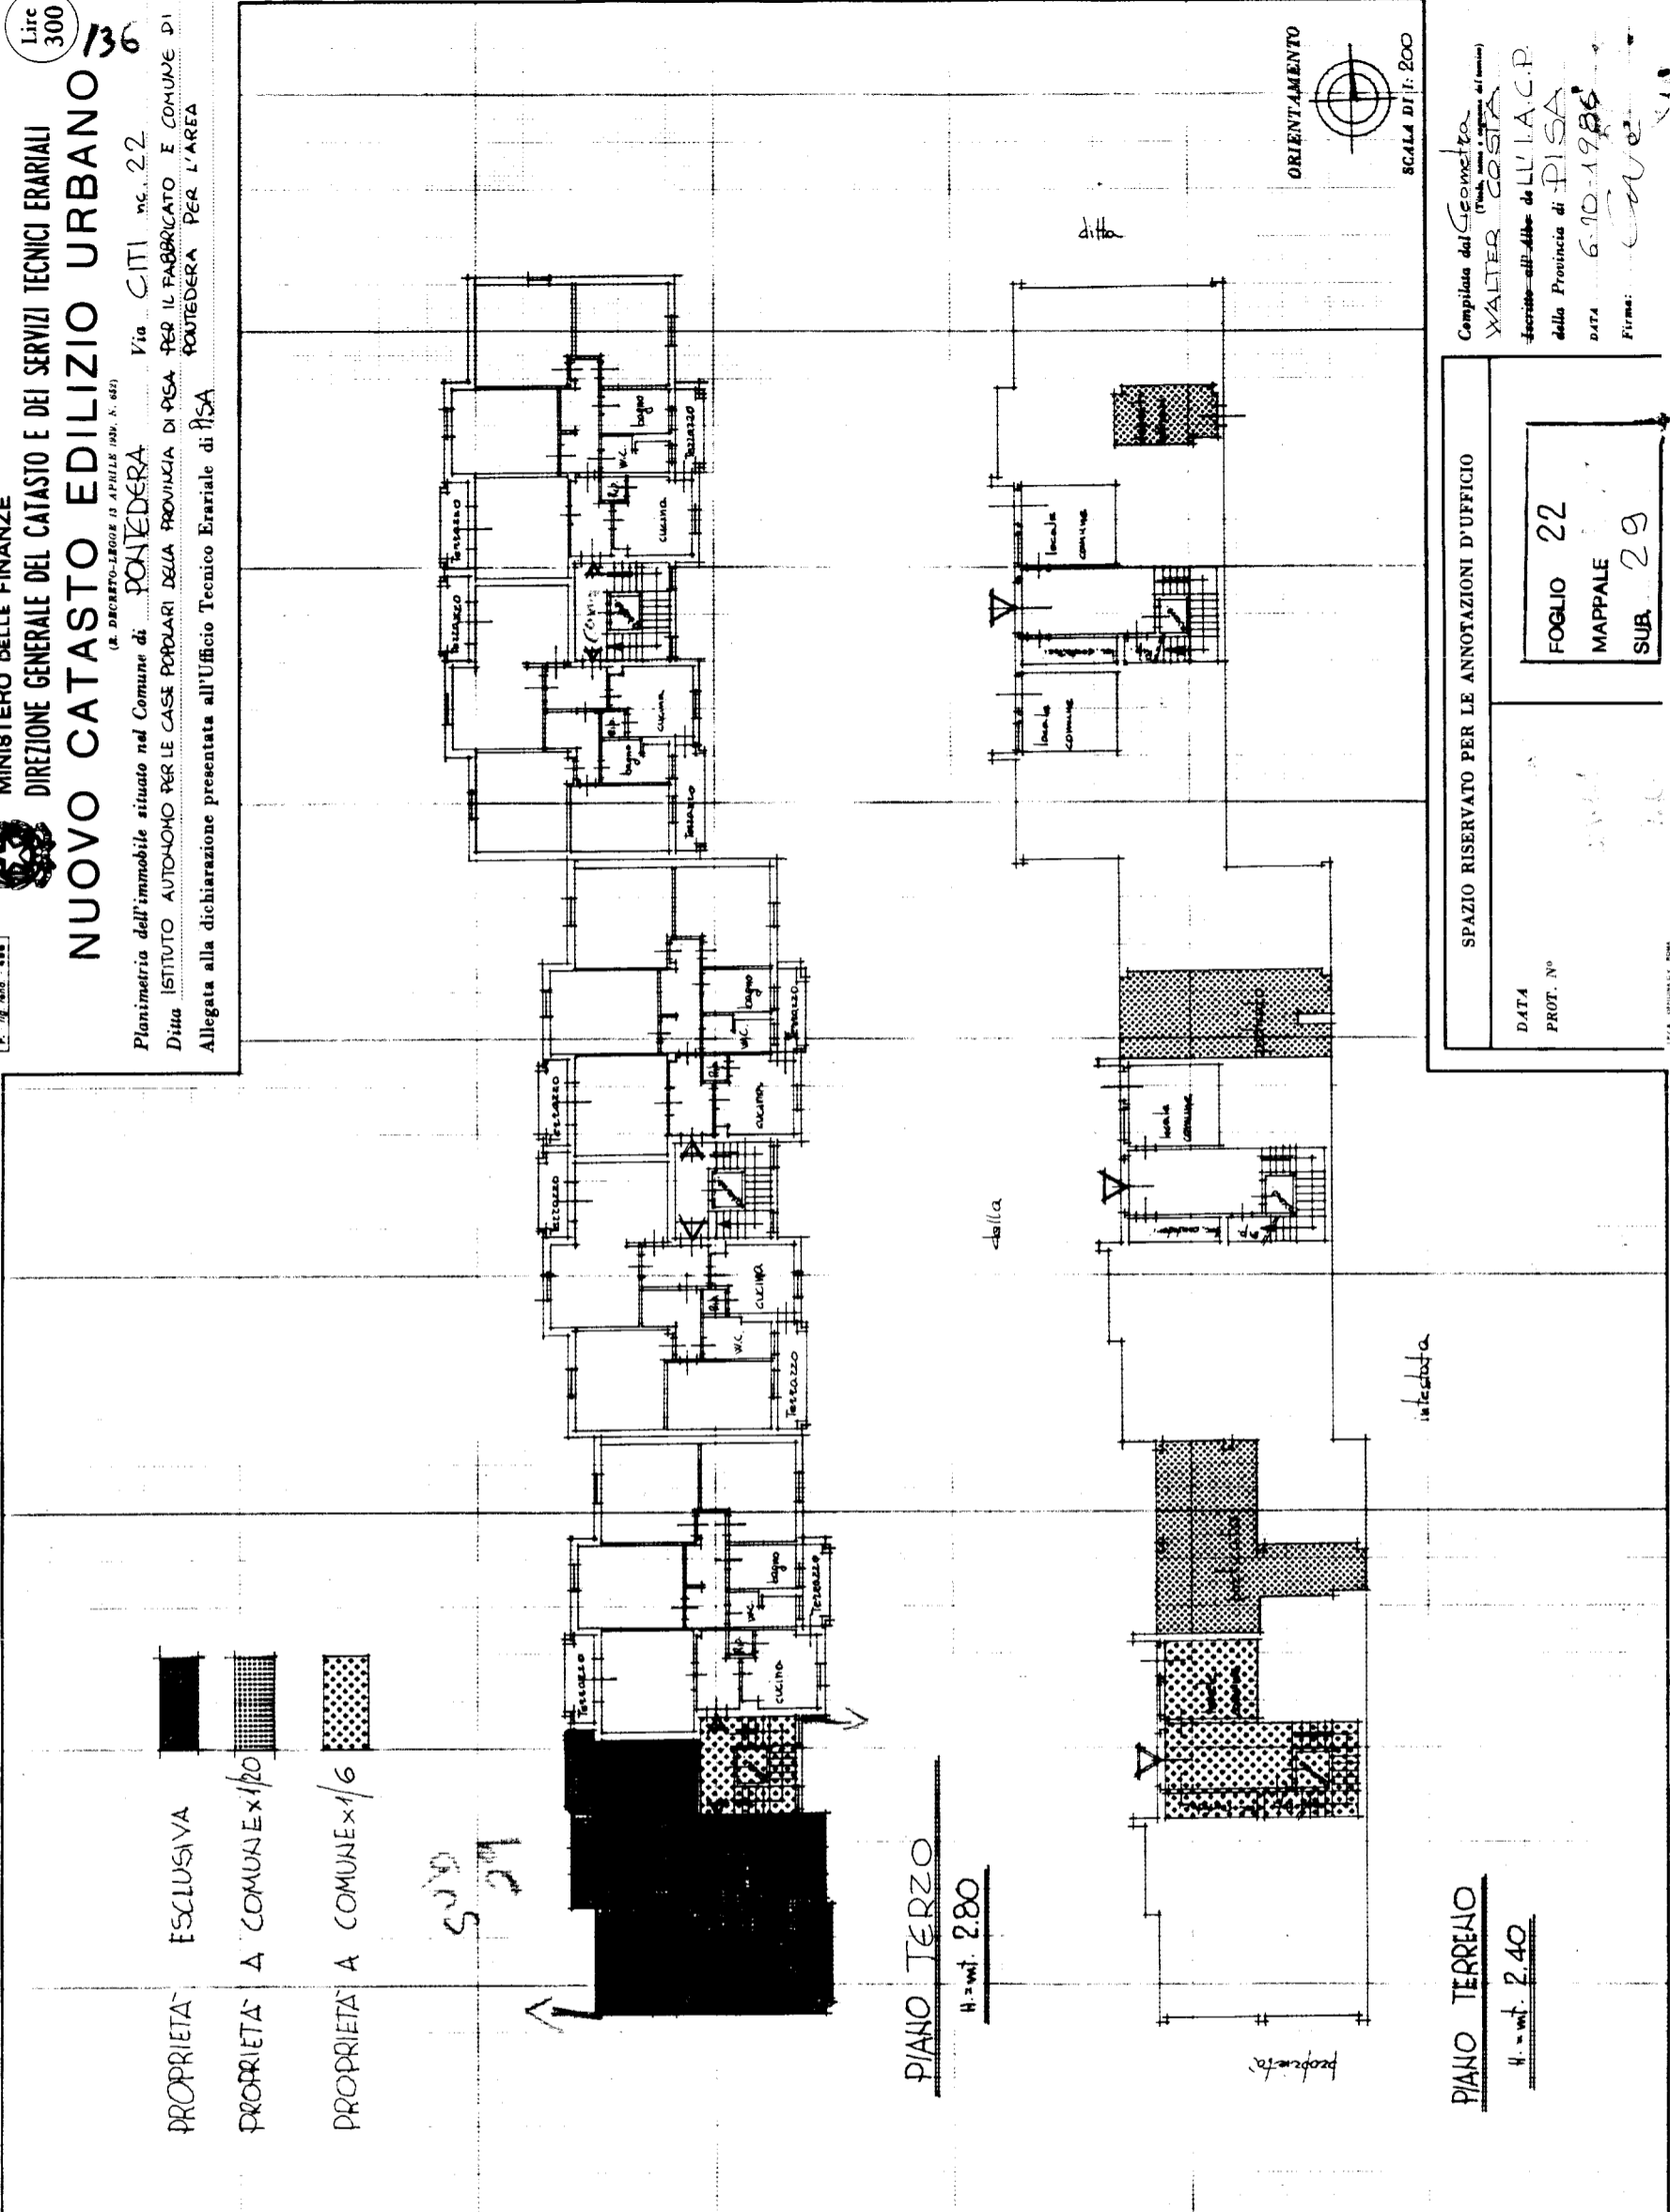

ORIENTAMENTO
SCALA DI 1:200

SPAZIO RISERVATO PER LE ANNOTAZIONI D'UFFICIO

FOGLIO	22
MAPPALE	
SUB.	29

Compilata dal Geom. **WALTER COSTA**
descritto all'Albo de LL. A. C. P. della Provincia di PISA
DATA **6-10-1986**
Firma: *Walter Costa*