
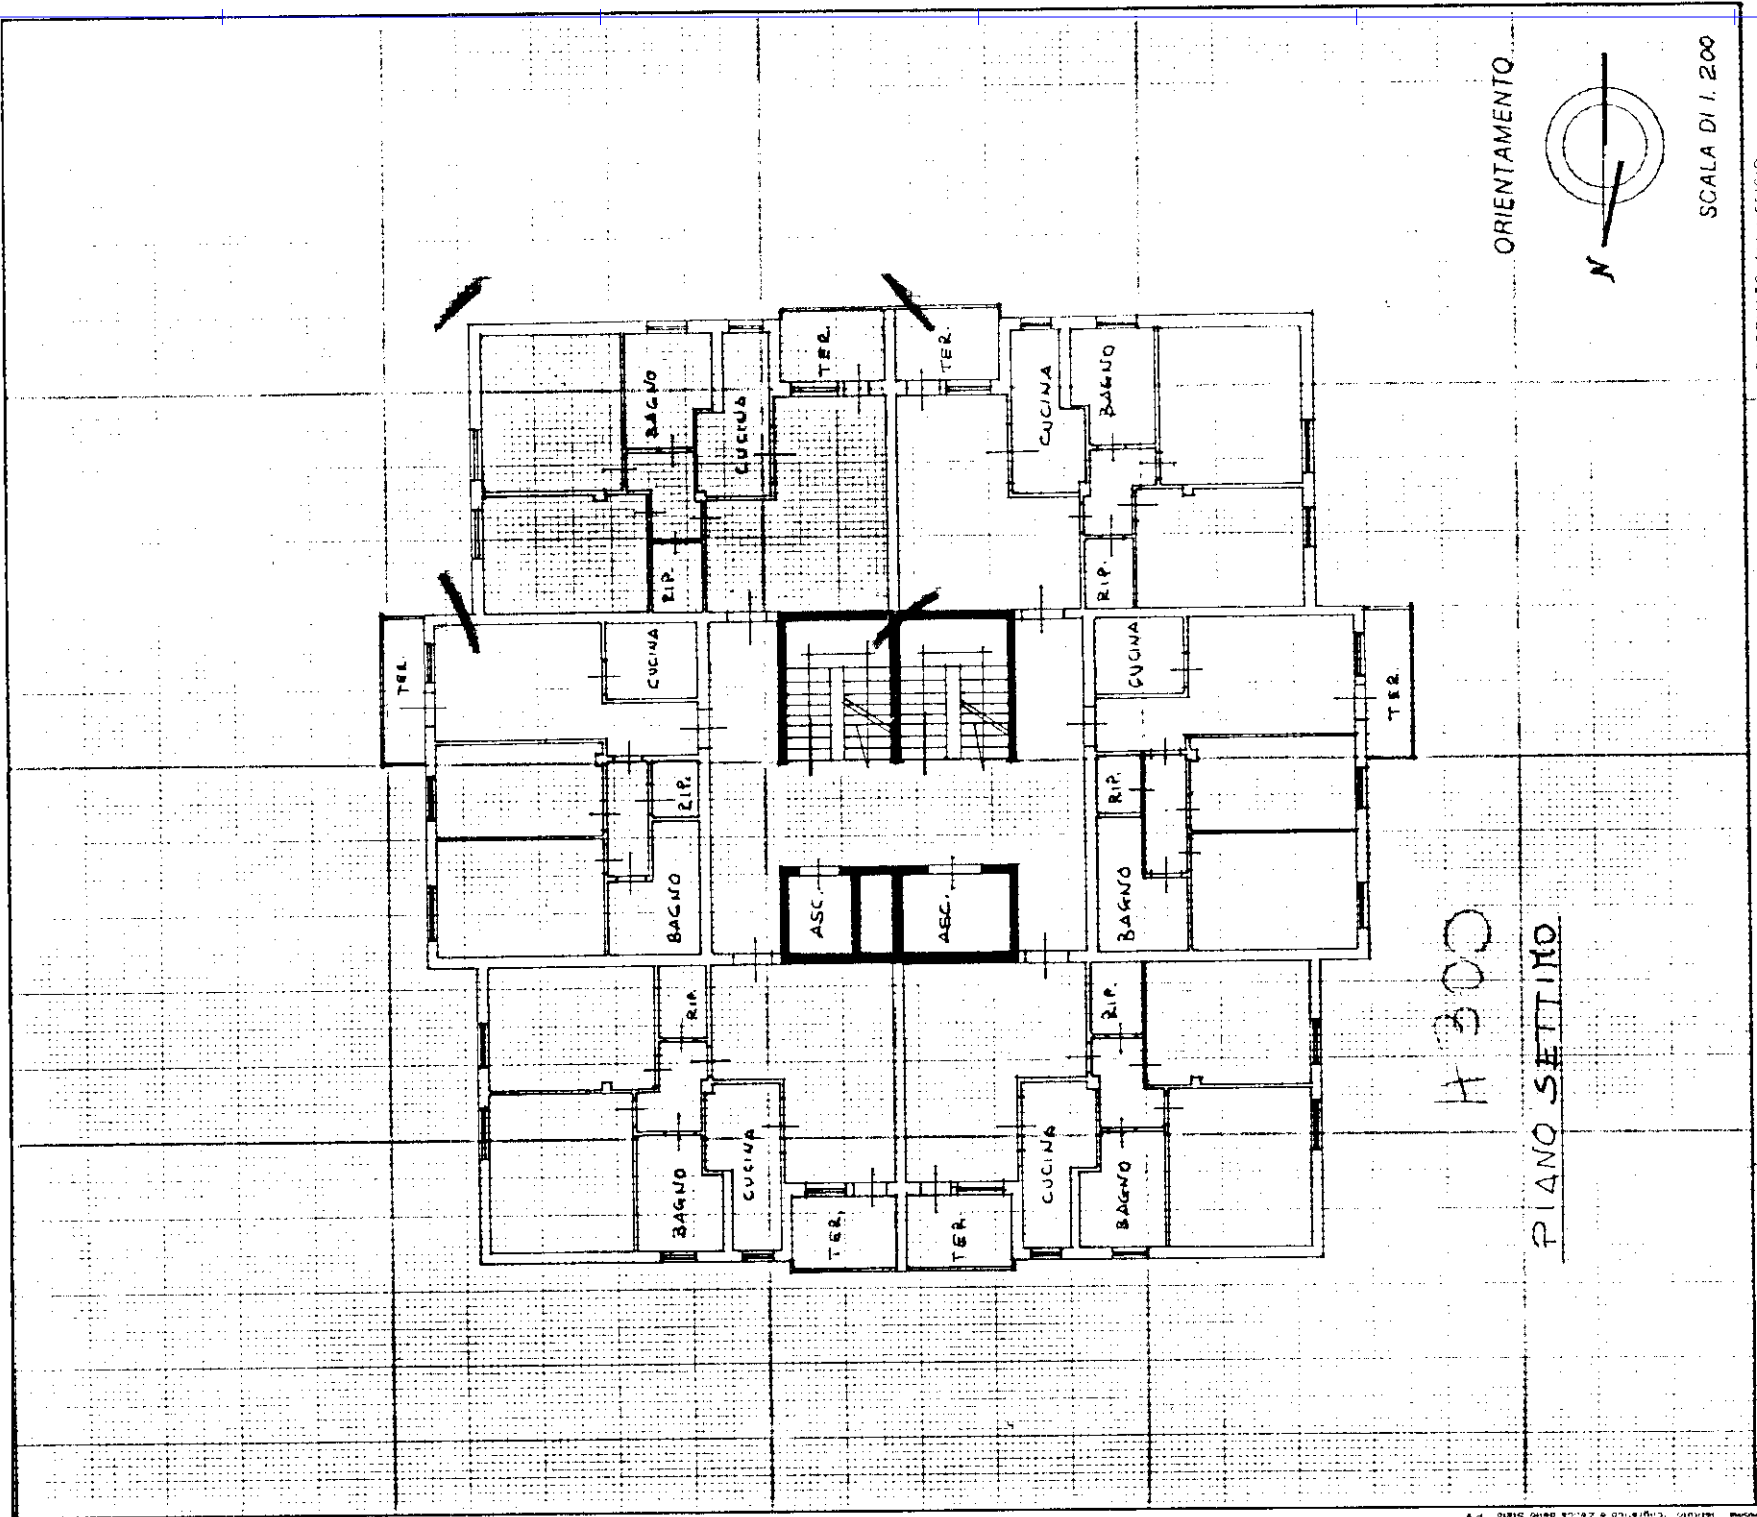


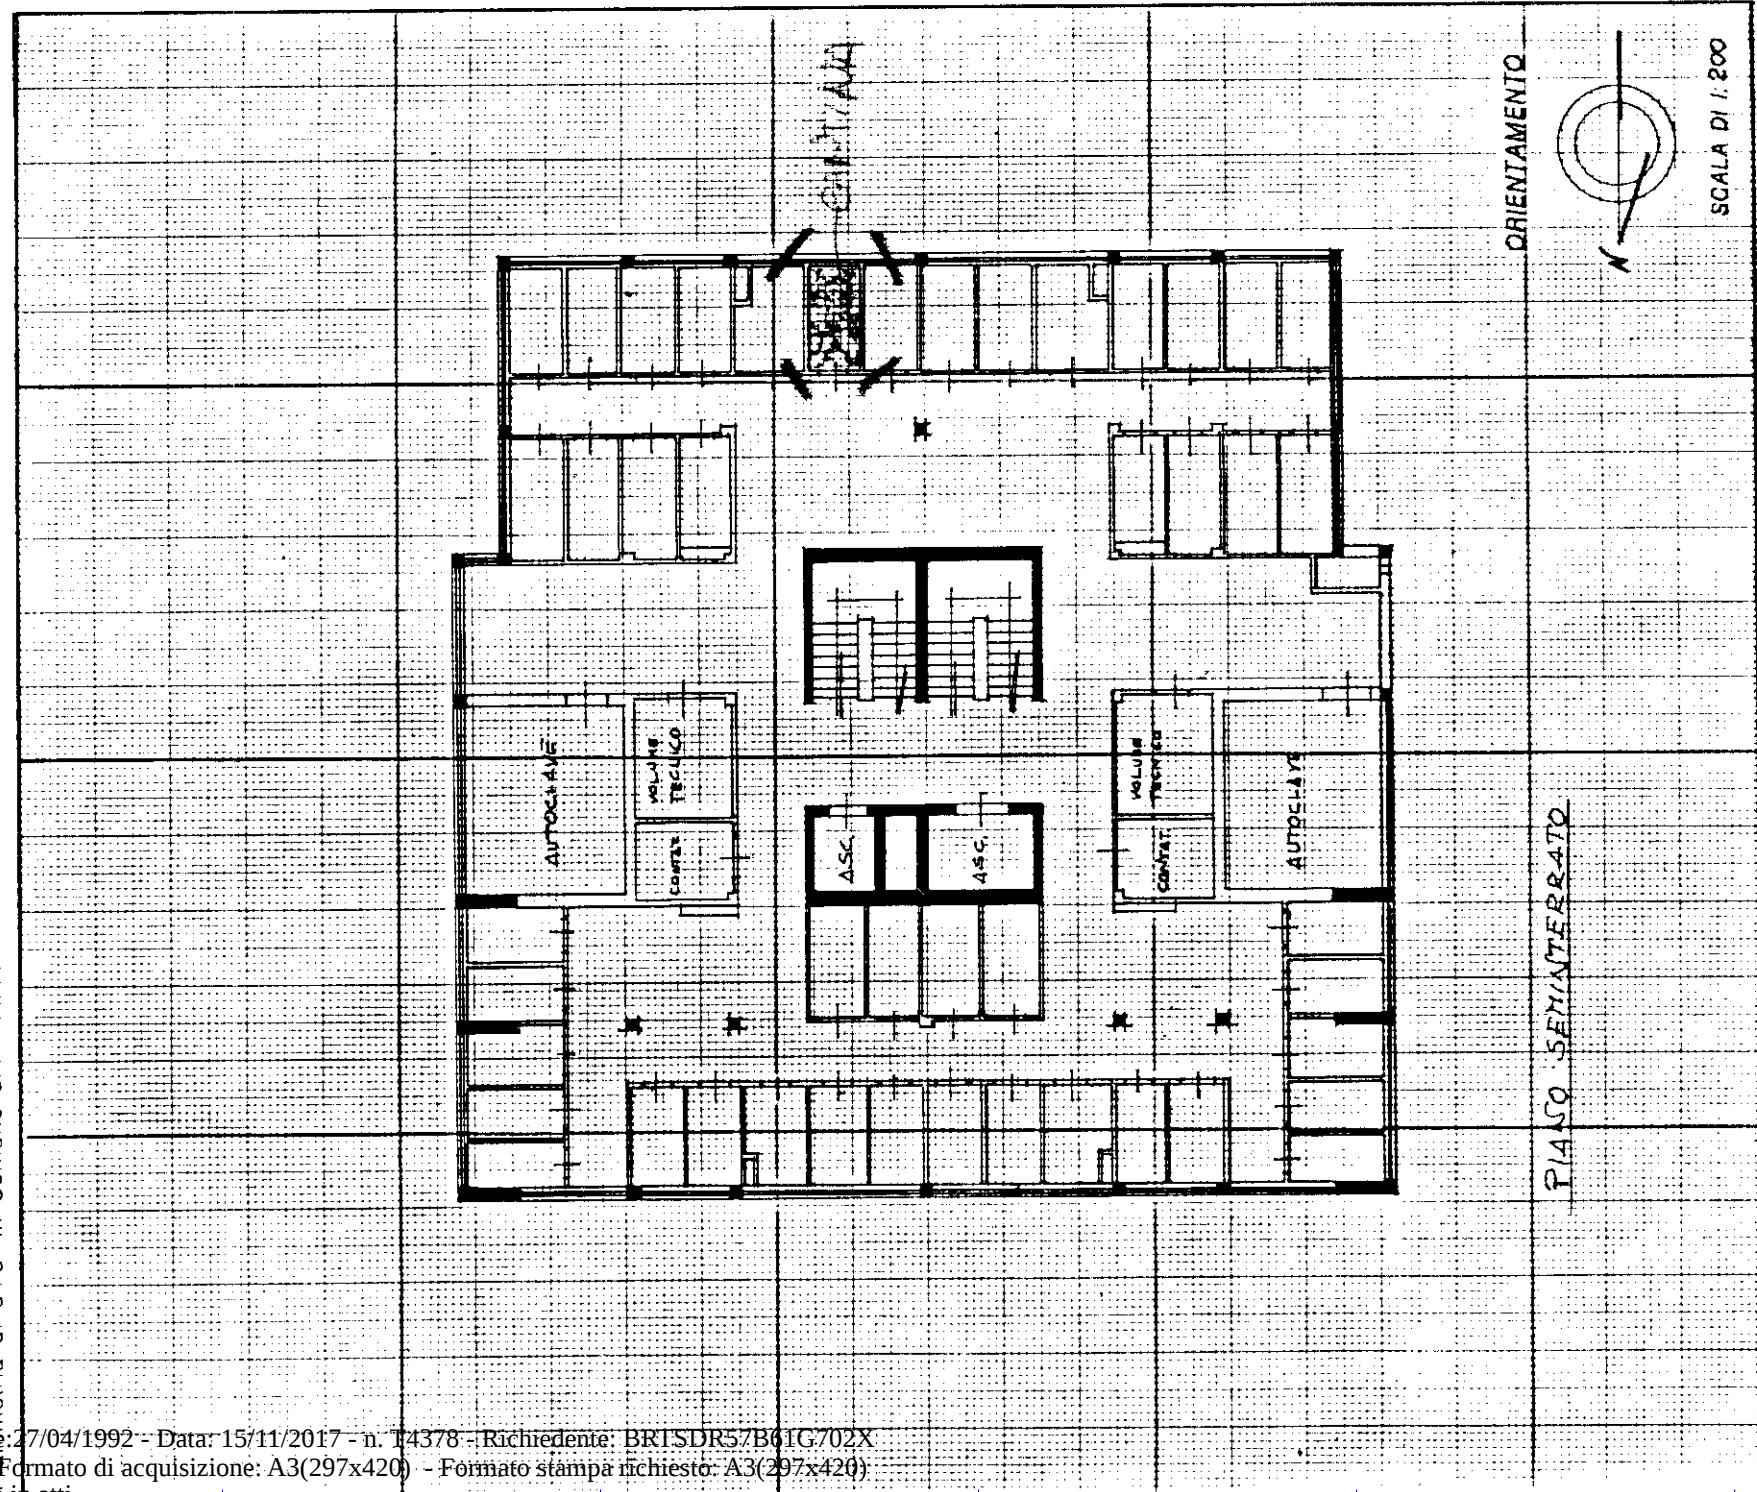

Dichiarazione di N.C. ☒ Denuncia di variazione ☐		Compilata dal <u>Geom. LEONCINI</u> (Titolo, cognome e nome) <u>GAMASSUALE</u> <u>del' A T E R</u> <u>PISA</u> della provincia di <u>PISA</u>		RISERVATO ALL'UFFICIO
Identificativi catastali <u>32</u>				

Dichiarazione di N.C. ☒ Denuncia di variazione ☐	Identificativi catastali F. 32 941 sub 38 10 metri	Compilata dal <u>Geom. LEONCINI</u> (titolo cognome e nome) <u>GIAMPAOLO</u> MUTUO-CAPIALE de <u>ll. A.T.E.R.</u> della provincia di <u>PISA</u> data <u>10/10/77</u> Firma <u>[signature]</u>	RISERVATO ALL'UFFICIO
--	---	--	-----------------------