

MINISTERO DELLE FINANZE



DIREZIONE GENERALE DEL CATASTO E DEI SISTEMI

CATASTO EDILIZIO URBANO (RDL 13-4-1939, n. 652)

MINISTERO DELLE FINANZE

DIREZIONE GENERALE DEL CATASTO E DEI SISTEMI

CATASTO EDILIZIO URBANO (RDL 13-4-1939, n. 652)

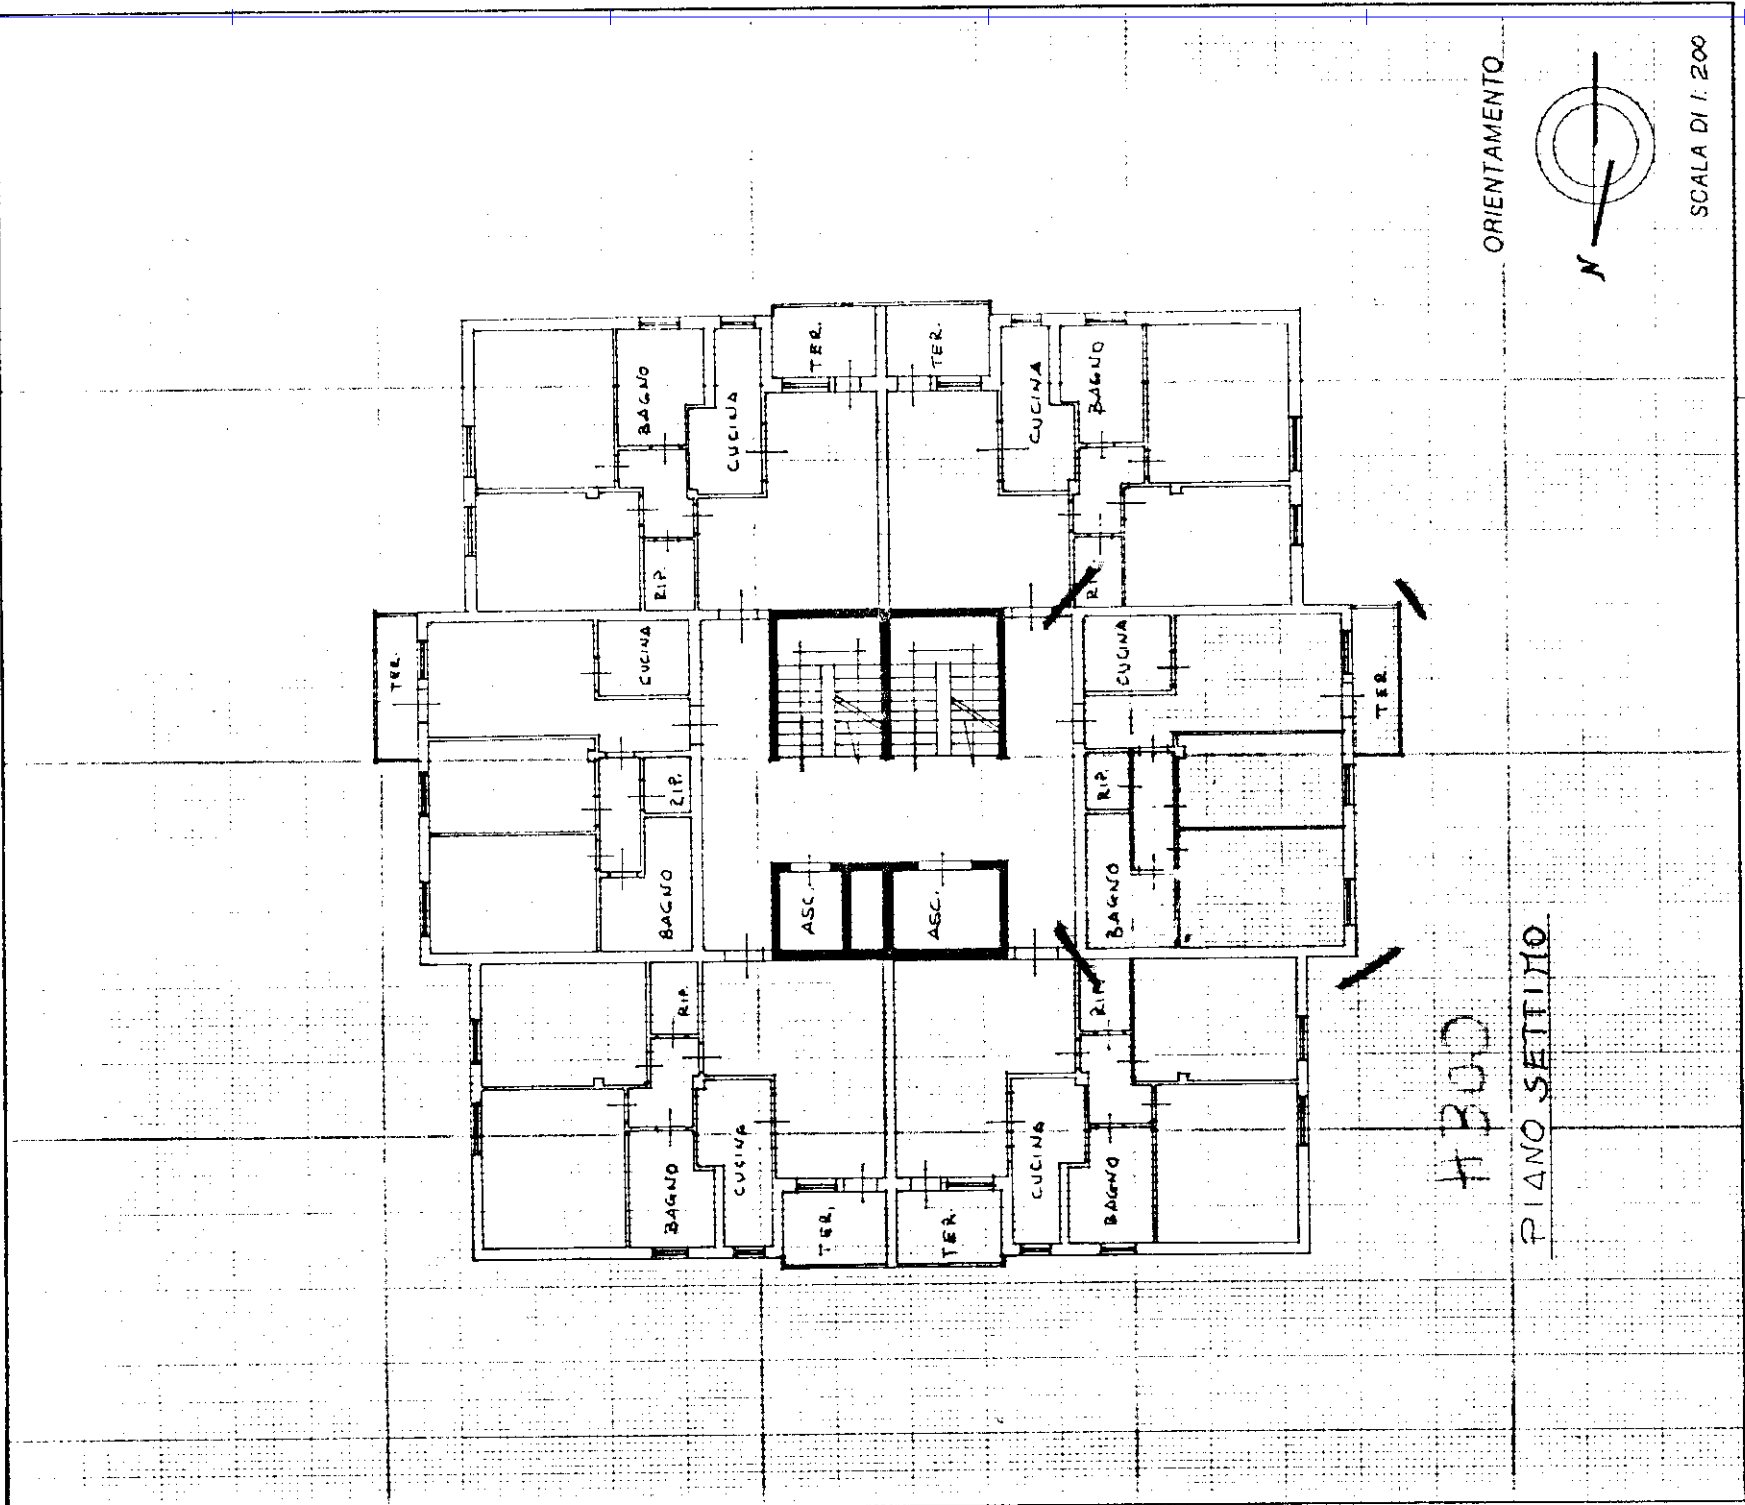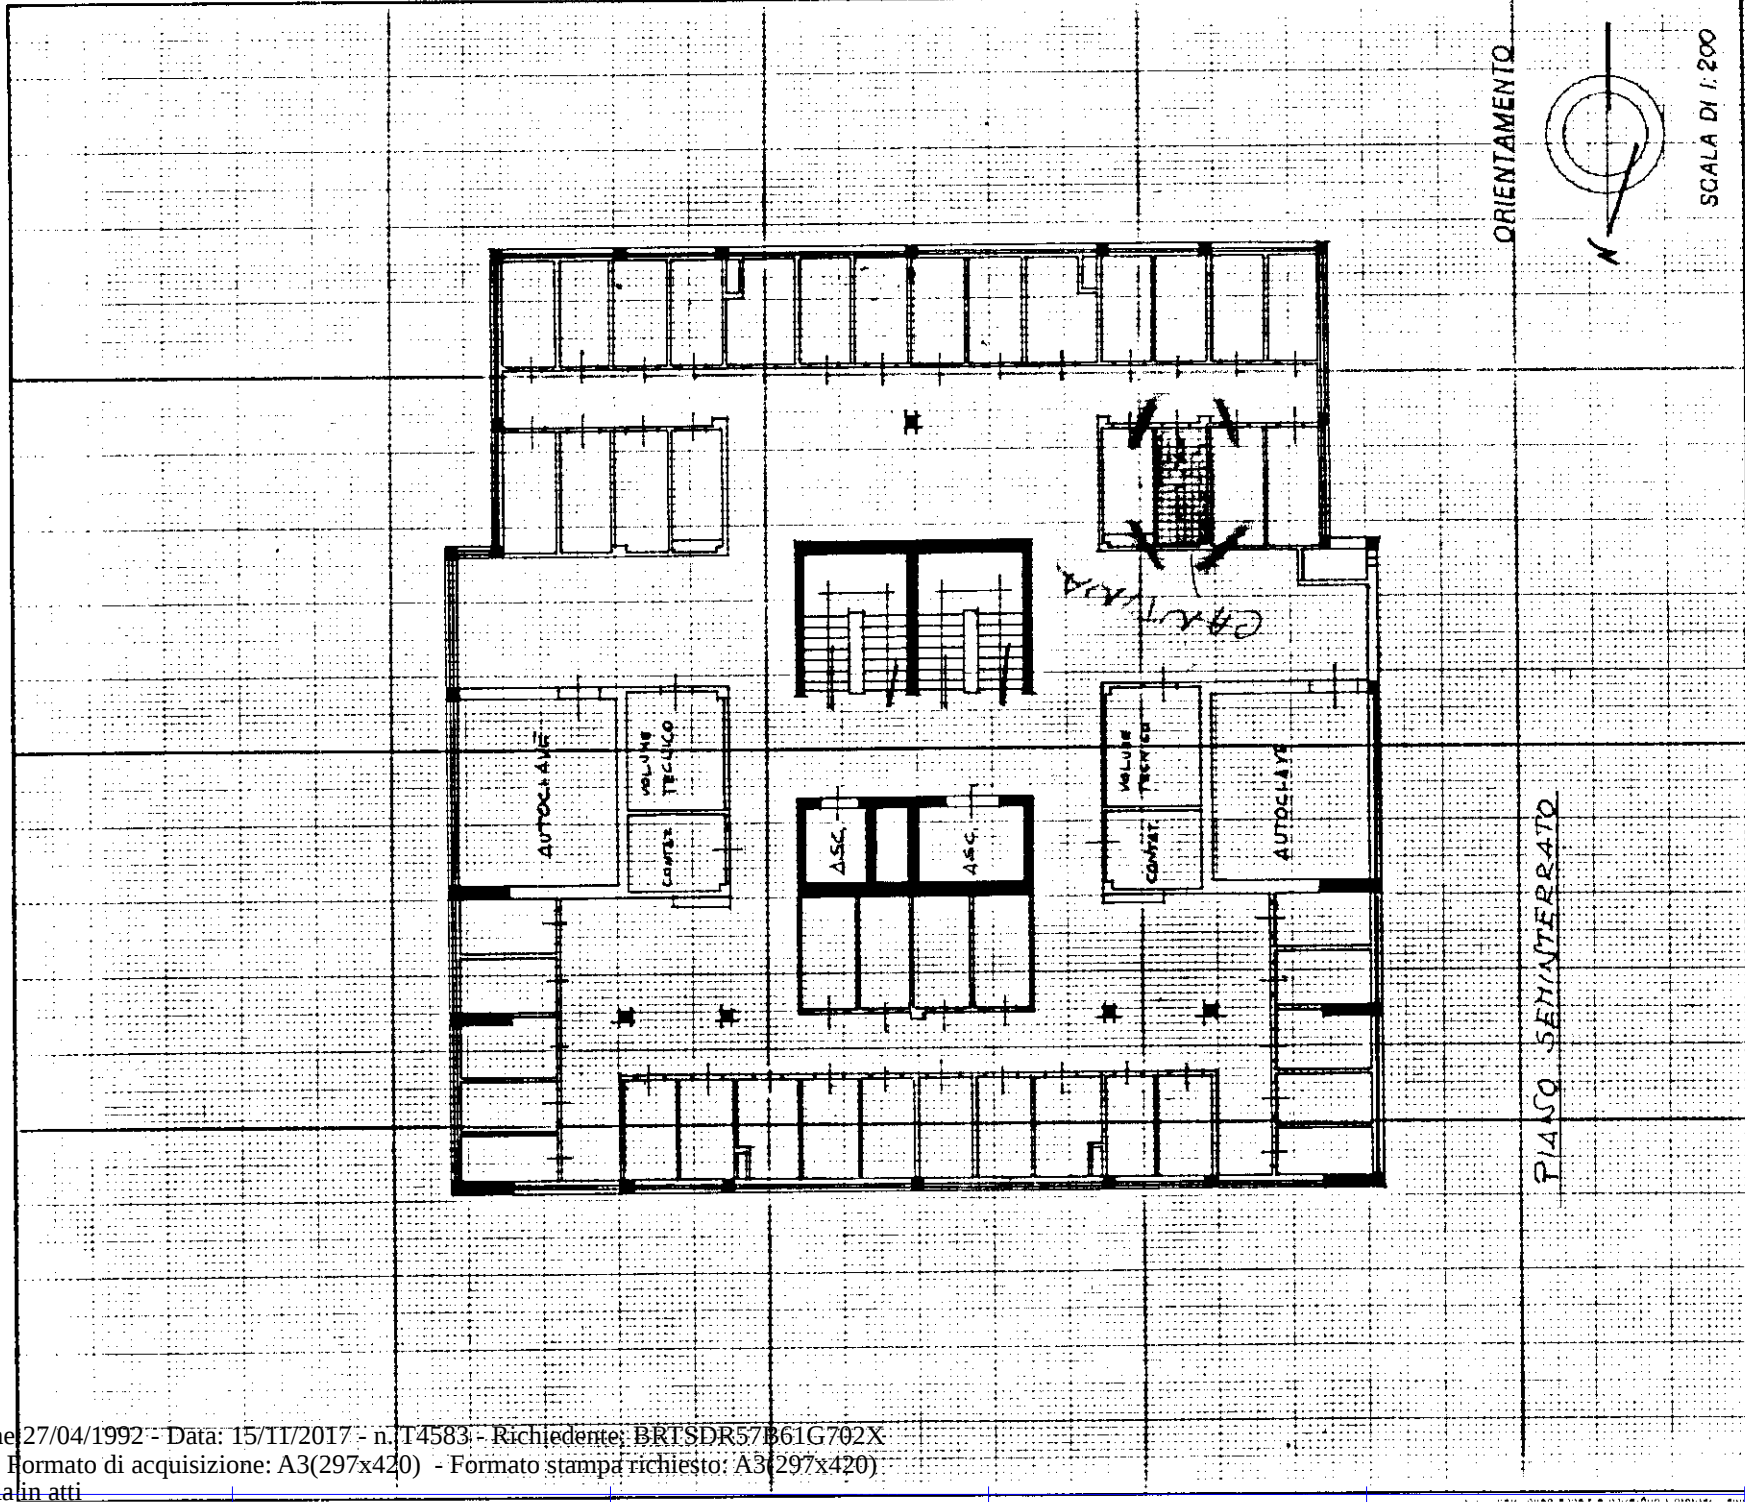

Dichiarazione di N.C. ☒	Compiuta dal Geom. LEONCINI
Denuncia di variazione ☐	(Titolo, cognome e nome) GIAMPASQUALE
Identificativi catastali	del A.T.E.R.
F. 32	sub. 40
n. 941	sub. 40
PISA	
della provincia di PISA	
data 15/11/2017	
Firma	

Dichiarazione di N.C. ☒	Compiuta dal Geom. LEONCINI
Denuncia di variazione ☐	(Titolo, cognome e nome) GIAMPASQUALE
Identificativi catastali	del A.T.E.R.
F. 32	sub. 40
n. 941	sub. 40
PISA	
della provincia di PISA	
data 15/11/2017	
Firma	