

MODULARIO
F. 59 mod. - 496



MINISTERO DELLE FINANZE

DIREZIONE GENERALE DEL CATASTO E DEI SERVIZI TECNICI ERARIALI


74 NUOVO CATASTO EDILIZIO URBANO

Mod A (Nuovo Catasto Edilizio Urbano)

Lire
350

(R. DECRETO-LEGGE 13 APRILE 1989, N. 862)

Planimetria dell'immobile situato nel Comune di San Giuliano Terme Via Aurelia 25 Loc. Madonna dell'Asqua
Ditta Istituzione Autonoma Cassa Popolare della Prov. di Pisa Ente emanante l'istruttoria Prop. Demanda: stello Sisto
Allegata alla dichiarazione presentata all'Ufficio Tecnico Erariale di Pisa

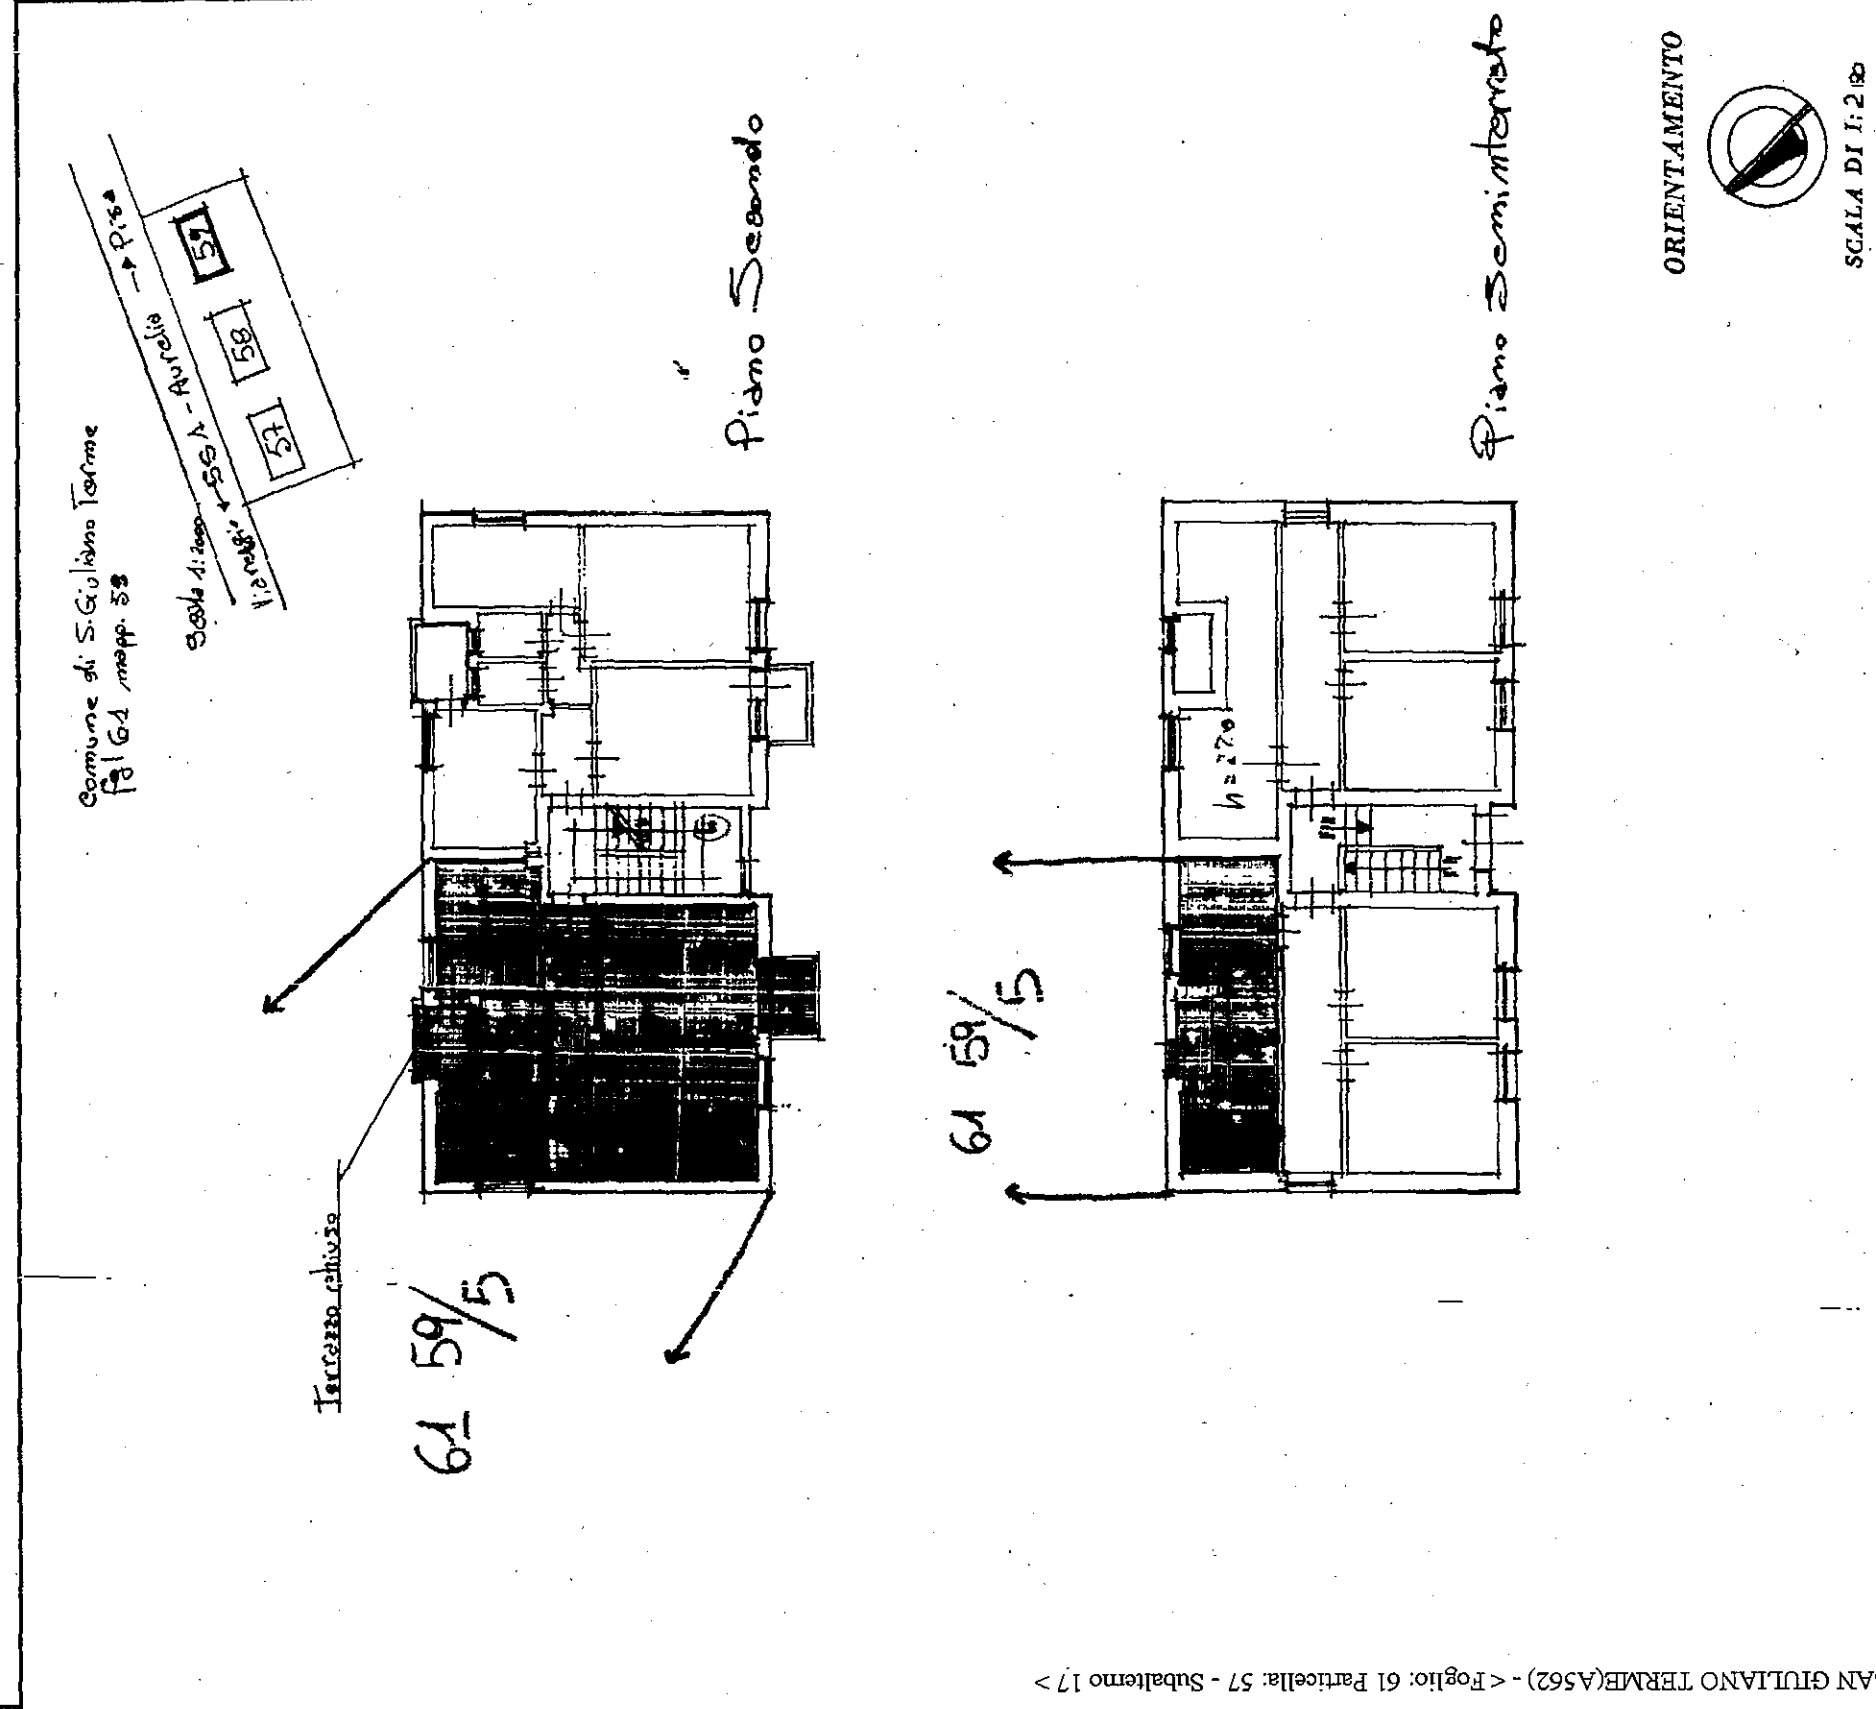

SPAZIO RISERVATO PER LE ANNOTAZIONI D'UFFICIO

DATA
PROT. N. 1154
in data 23 OTT. 1989
Buata n. 669

Fol 64 mapp. 59 sub 5

Compilata dal Geom. Giorgio Barsotti
(Tavola, nome e cognome del tecnico)

Iscritto all'Albo dei Geometri n. 2716
della Provincia di Pisa

DATA
Firma:

