

MOD. AN (CEU)  
LIRE 400




MINISTERO DELLE FINANZE  
DIREZIONE GENERALE DEL CATASTO E DEI SS.TT.EE.  
CATASTO EDILIZIO URBANO (RDL 13-4-1939, n. 652)

MODULARIO  
F. 110 mod. 498

Catasto dei Fabbricati - Situazione al 19/05/2010 - Comune di CASTELNUOVO VAL DI CECINA(C244) - < Foglio: 30 Particella: 285 - Subalterno 13 -

Planimetria di u.l.u. in Comune di CASTELNUOVO V.C. via FRATELLI ROSSELLI civ. ....

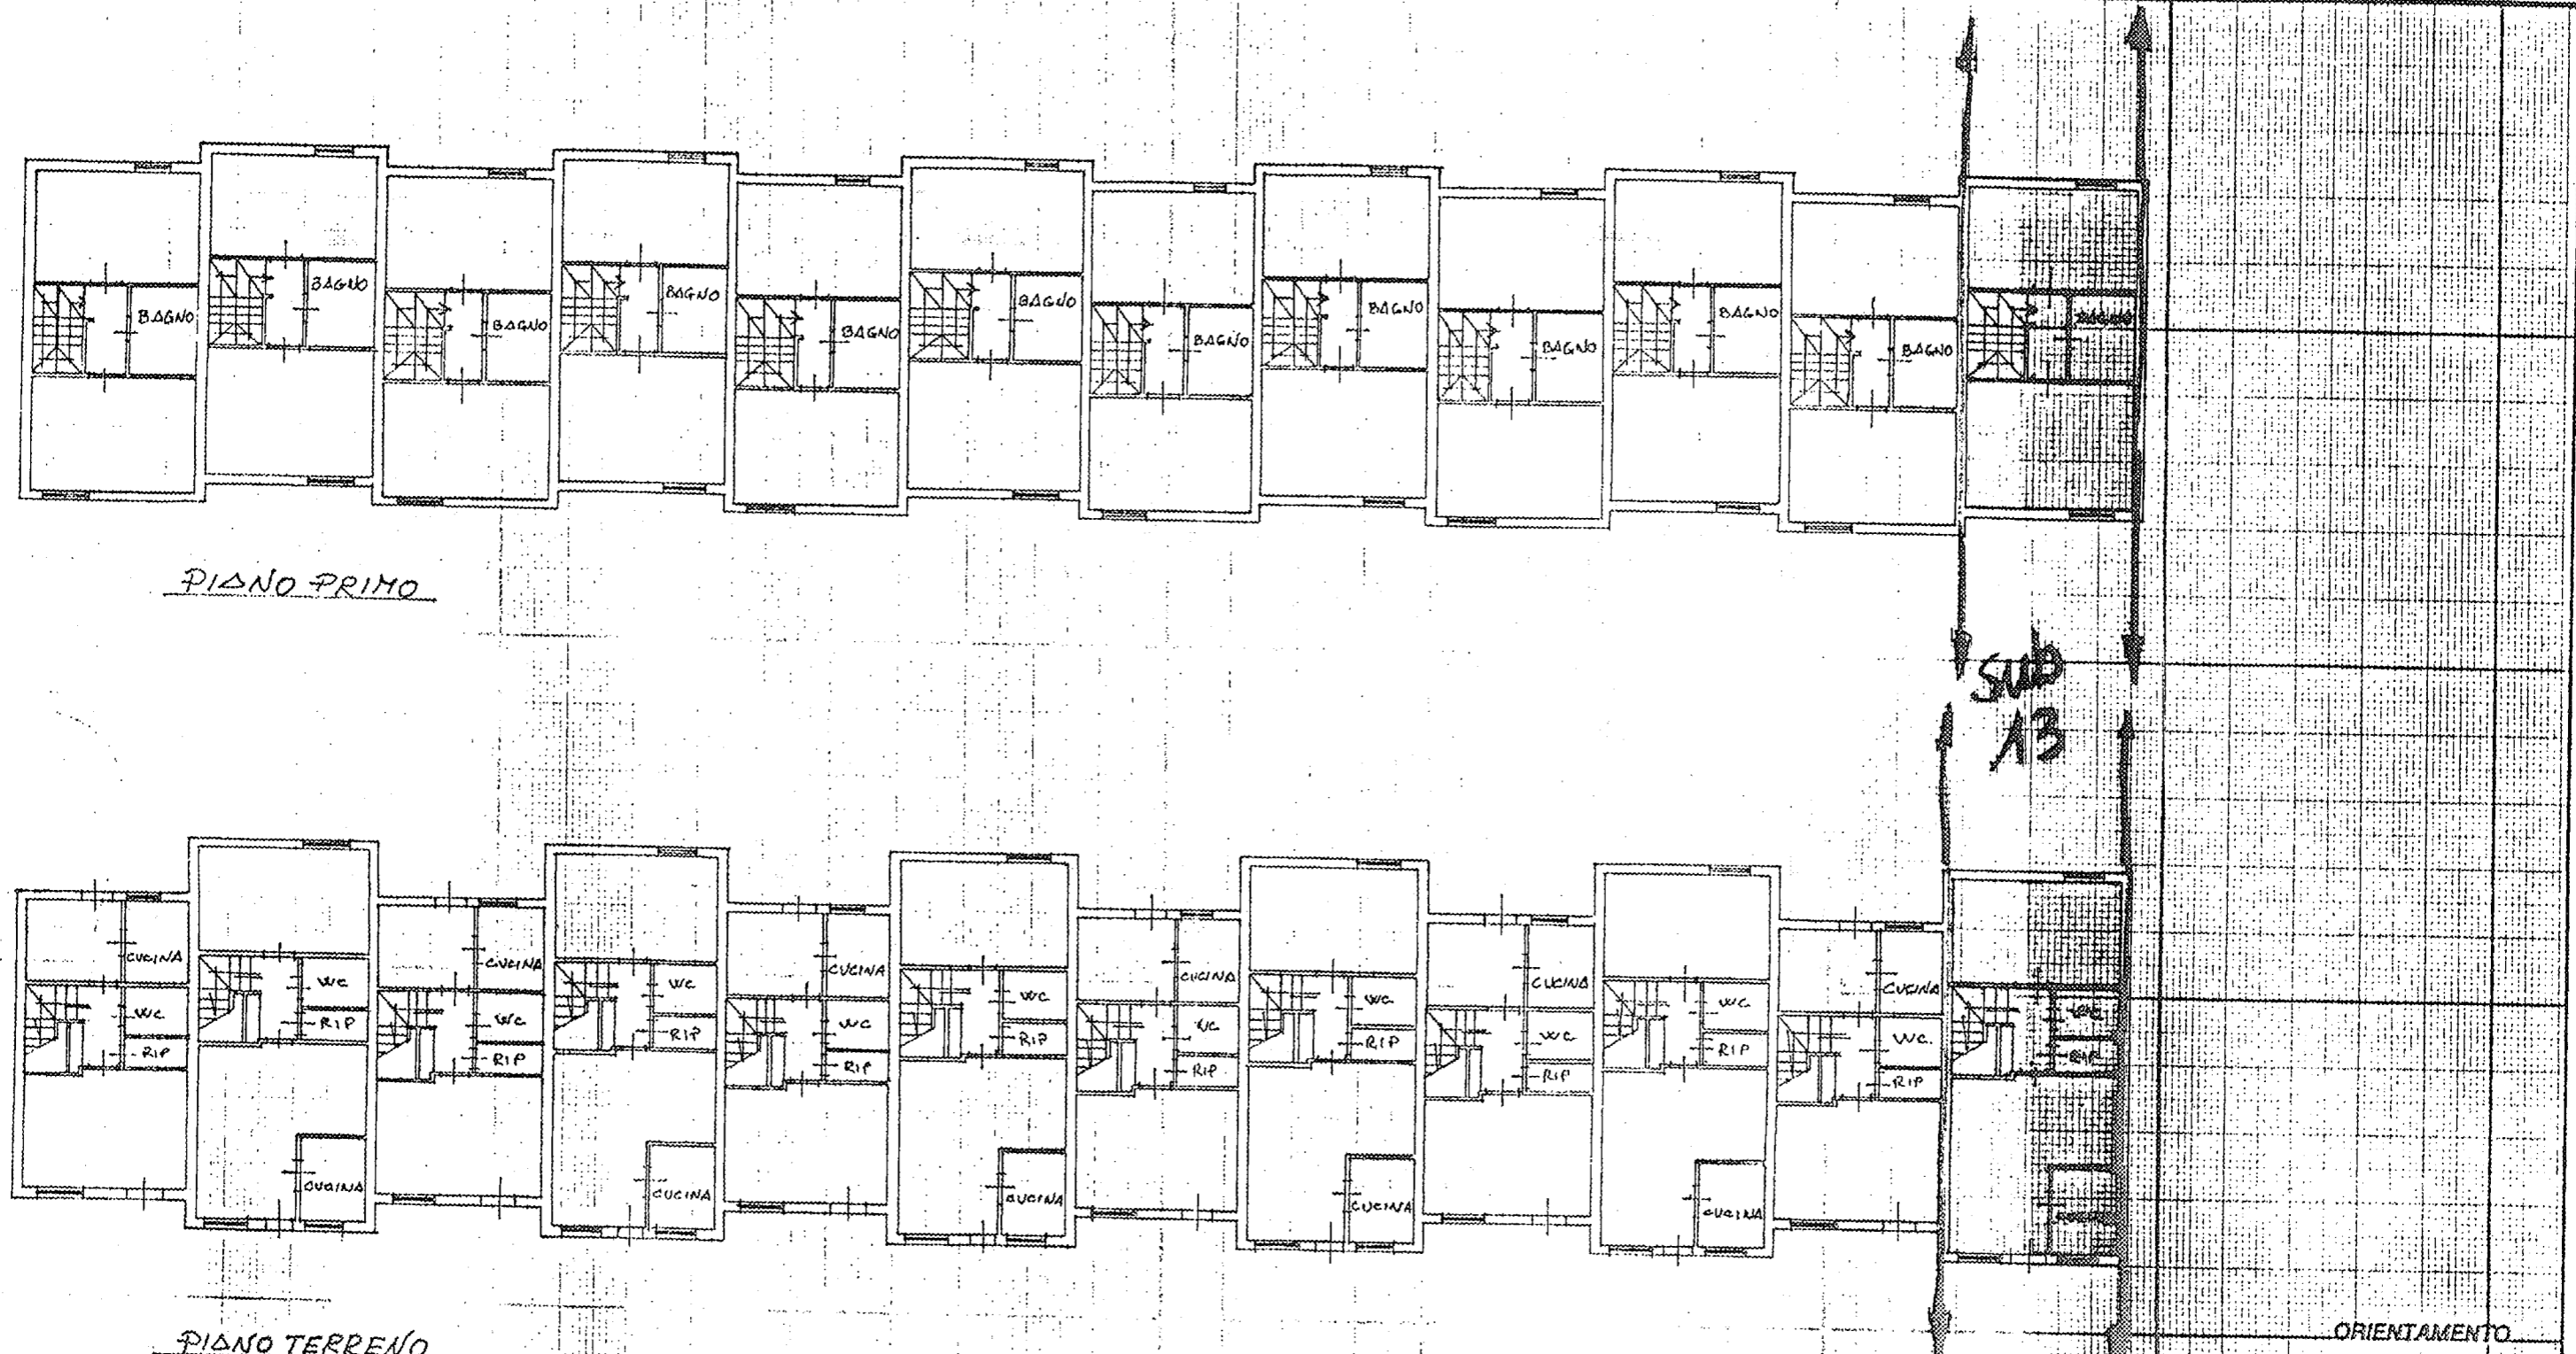

Data presentazione: 07/01/1994 - Data: 19/05/2010 - n. P10090890 - Richiedente -  
Formato di acq.: A3(297x419) - Fatt. di scala: 1:1  
Titolo Planimetria in atti

Dichiarazione di N.C.	<input checked="" type="checkbox"/>	Compilata dal <u>GRAMA LEONCINI</u> (Titolo, cognome e nome)	RISERVATO ALL'UFFICIO
Denuncia di variazioni	<input type="checkbox"/>	<u>CHIAPPASQUALE</u>	
Identificativi catastali F. <u>30</u> <u>285</u>	<u>13</u>	Isolamento dell' <u>A.T.E.R. - PISA</u> della provincia di <u>PISA</u>	