Data presentazione: 30/06/1976 - Data: 21/12/2016 - n. PI0101795 - Richiedente FEDERICI GIORGIO

DIREZIONE GENERALE DEL CATASTO E DEI SERVIZI TECNICI ERARIALI

NUOVO CATASTO EDILIZIO URBANO

Planimetria dell'immobile situato nel Comune di CHIANNI *Via* DELLA RIMEMBRANZA *N.* 12

Ditta DEMANIO DELLO STATO - RAMO LAVORI PUBBLICI -

Allegata alla dichiarazione presentata all'Ufficio Tecnico Erariale di PISA

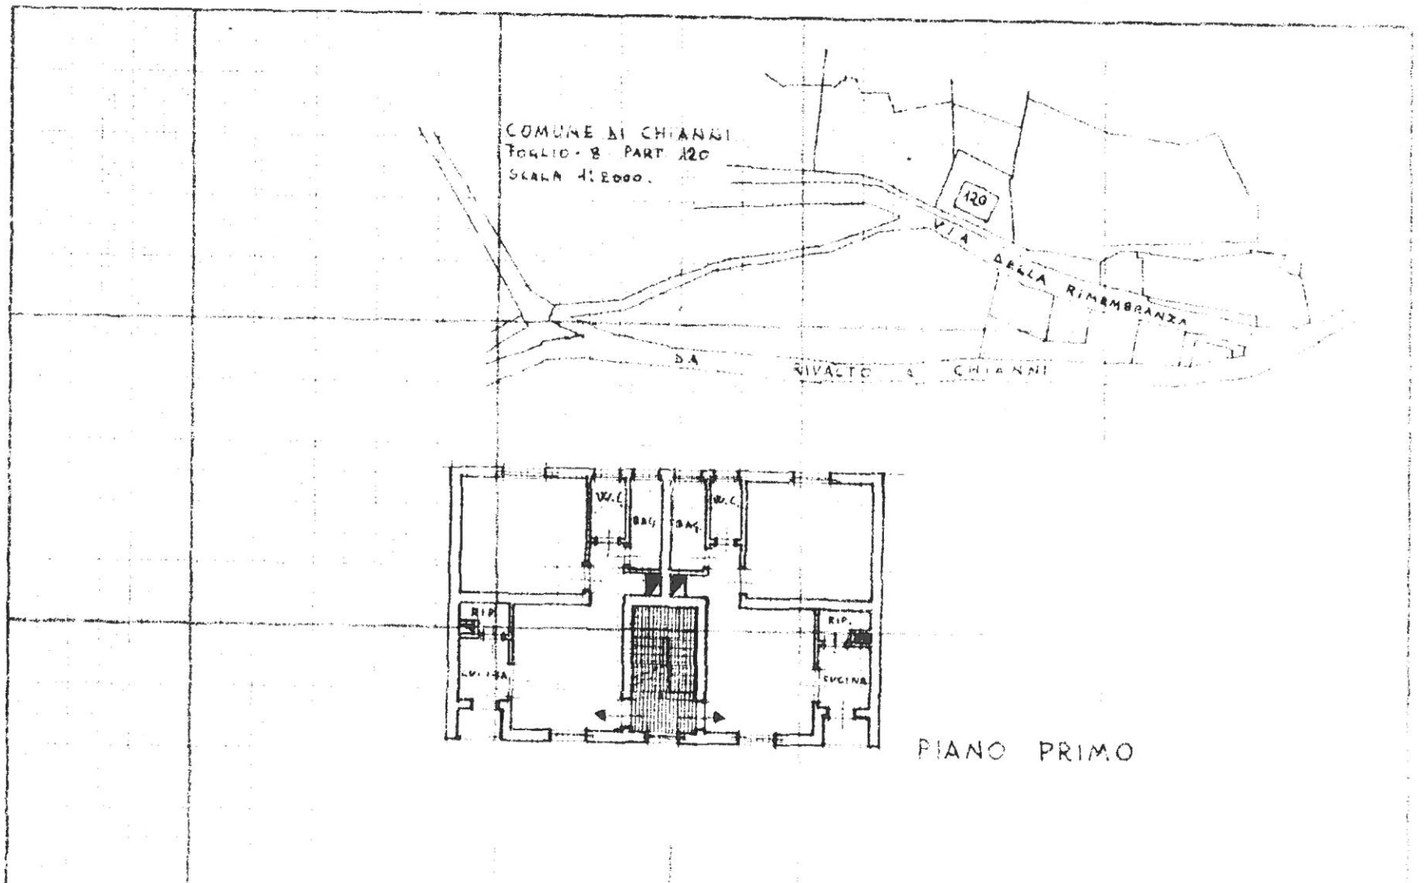

SCALA DI 1: 200

SPAZIO RISERVATO PER LE ANNOTAZIONI D'UFFICIO

DATA 30-6-1976

PROT. N° 357

Compilata dal GEOMETRA GIAMPASQUALE LEONARDI

Iscritto all'Albo

della Provincia di

data 14 GIUGNO 1976

Firma

Catasto dei Fabbricati - Situazione al 21/12/2016 - Comune di CHIANNI(C608) - < Foglio: 8 Particella: 120 - Subalterno 2 >
VIA DELLA RIMEMBRANZA n. 12 piano: T;

Data presentazione: 30/06/1976 - Data: 21/12/2016 - n. PI0101795 - Richiedente FEDERICI GIORGIO
Tot.schede: 1 - Formato di acq.: A3(297x419) - Fatt. di scala: 1:1

Ultima Planimetria in atti