Catasto dei Fabbricati - Situazione al 13/01/2015 - Comune di GUARDISTALLO(E250) - < Foglio: 6 Particella: 160 - Subalterno 12 >
VIA DEI MOLINI n. 84 piano: 1;

Ultima Planimetria in atti

Data presentazione: 27/10/1986 - Data: 13/01/2015 - n. PI0001864 - Richiedente FEDERICI
Tot.schede: 1 - Formato di acq.: A2(419x594) - Fatt. di scala: 1:1.5

Data presentazione: 27/10/1986 - Data 13/01/2015 - n. PI0001864 - Richiedente FEDERICI

MODULARIO F. rig rend 486

MINISTERO DELLE FINANZE

DIREZIONE GENERALE DEL CATASTO E DEI SERVIZI TECNICI ERARIALI

Lire 300

NUOVO CATASTO EDILIZIO URBANO

(R. DECRETO-LEGGE 13 APRILE 1939, N. 652)

83

Planimetria dell'immobile situato nel Comune di GUARDISTALLO *Via* DEI MULINI N° 84

Ditta ISTITUTO AUTONOMO CASE POPOLARI PER LA PROV. DI PISA per il fabbricato; COMUNE DI GUARDISTALLO per l'area.

Allegata alla dichiarazione presentata all'Ufficio Tecnico Erariale di PISA

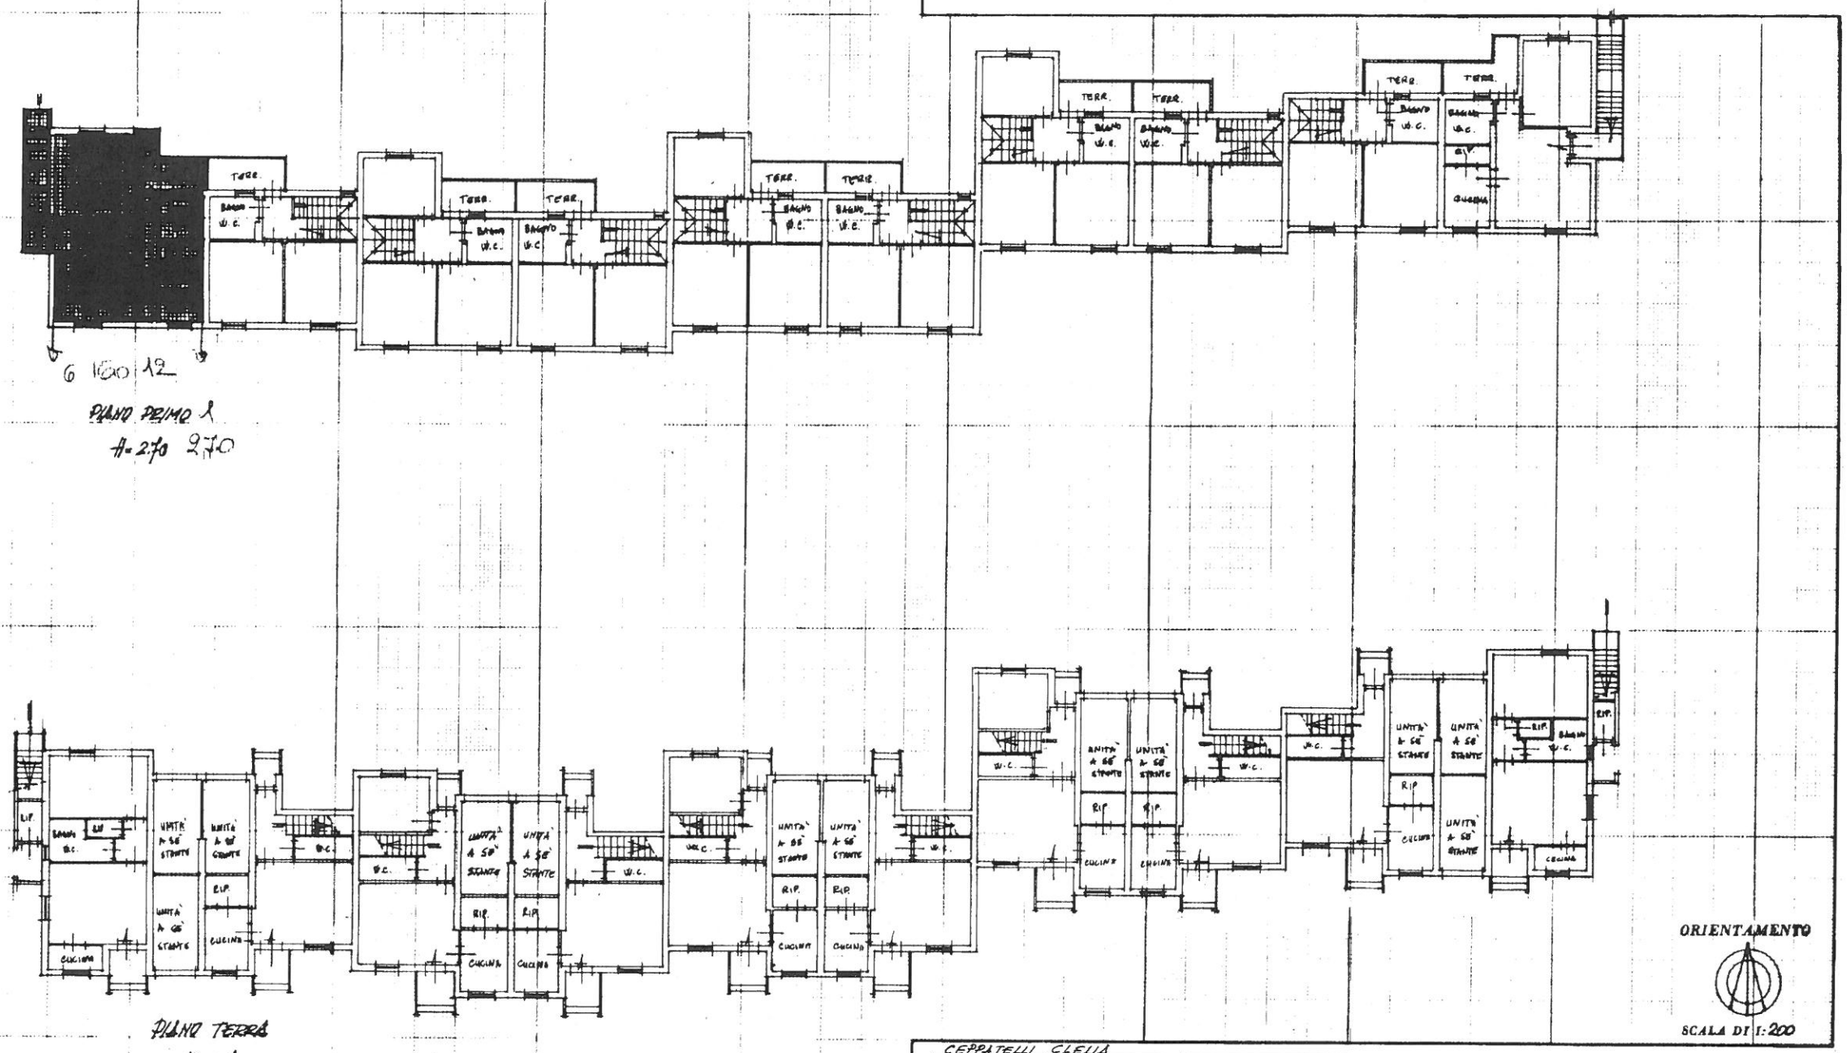

CEPPATELLI CLELIA

SPAZIO RISERVATO PER LE ANNOTAZIONI D'UFFICIO

DATA

PROT. N°

FOGLIO 6
MAPPALE 160
SUB. 12

Compilata dal GEOM.
(Titolo, nome e cognome del tecnico)
ANTONI GIUSEPPE
dell'I.A.C.P.
della Provincia di PISA
DATA 21 ottobre 1986
Firma