Data presentazione: 21/03/1986 - Data: 20/05/2010 - n. PI0092022 - Richiedente MULE

1943

MODULARIO
F. ng. rend. 497

Mod. B (Nuovo Catasto Edilizio Urbano)

MINISTERO DELLE FINANZE
DIREZIONE GENERALE DEL CATASTO E DEI SERVIZI TECNICI ERARIALI

Lire 100

20

NUOVO CATASTO EDILIZIO URBANO

(R. DECRETO-LEGGE 13 APRILE 1939, N. 652)

Planimetria dell'immobile situato nel Comune di MONTERDI *Via* ROMA N° 23 CANNETO

Ditta DEMANIO DELLO STATO RAMO LAVORI PUBBLICI

Allegata alla dichiarazione presentata all'Ufficio Tecnico Erariale di PISA

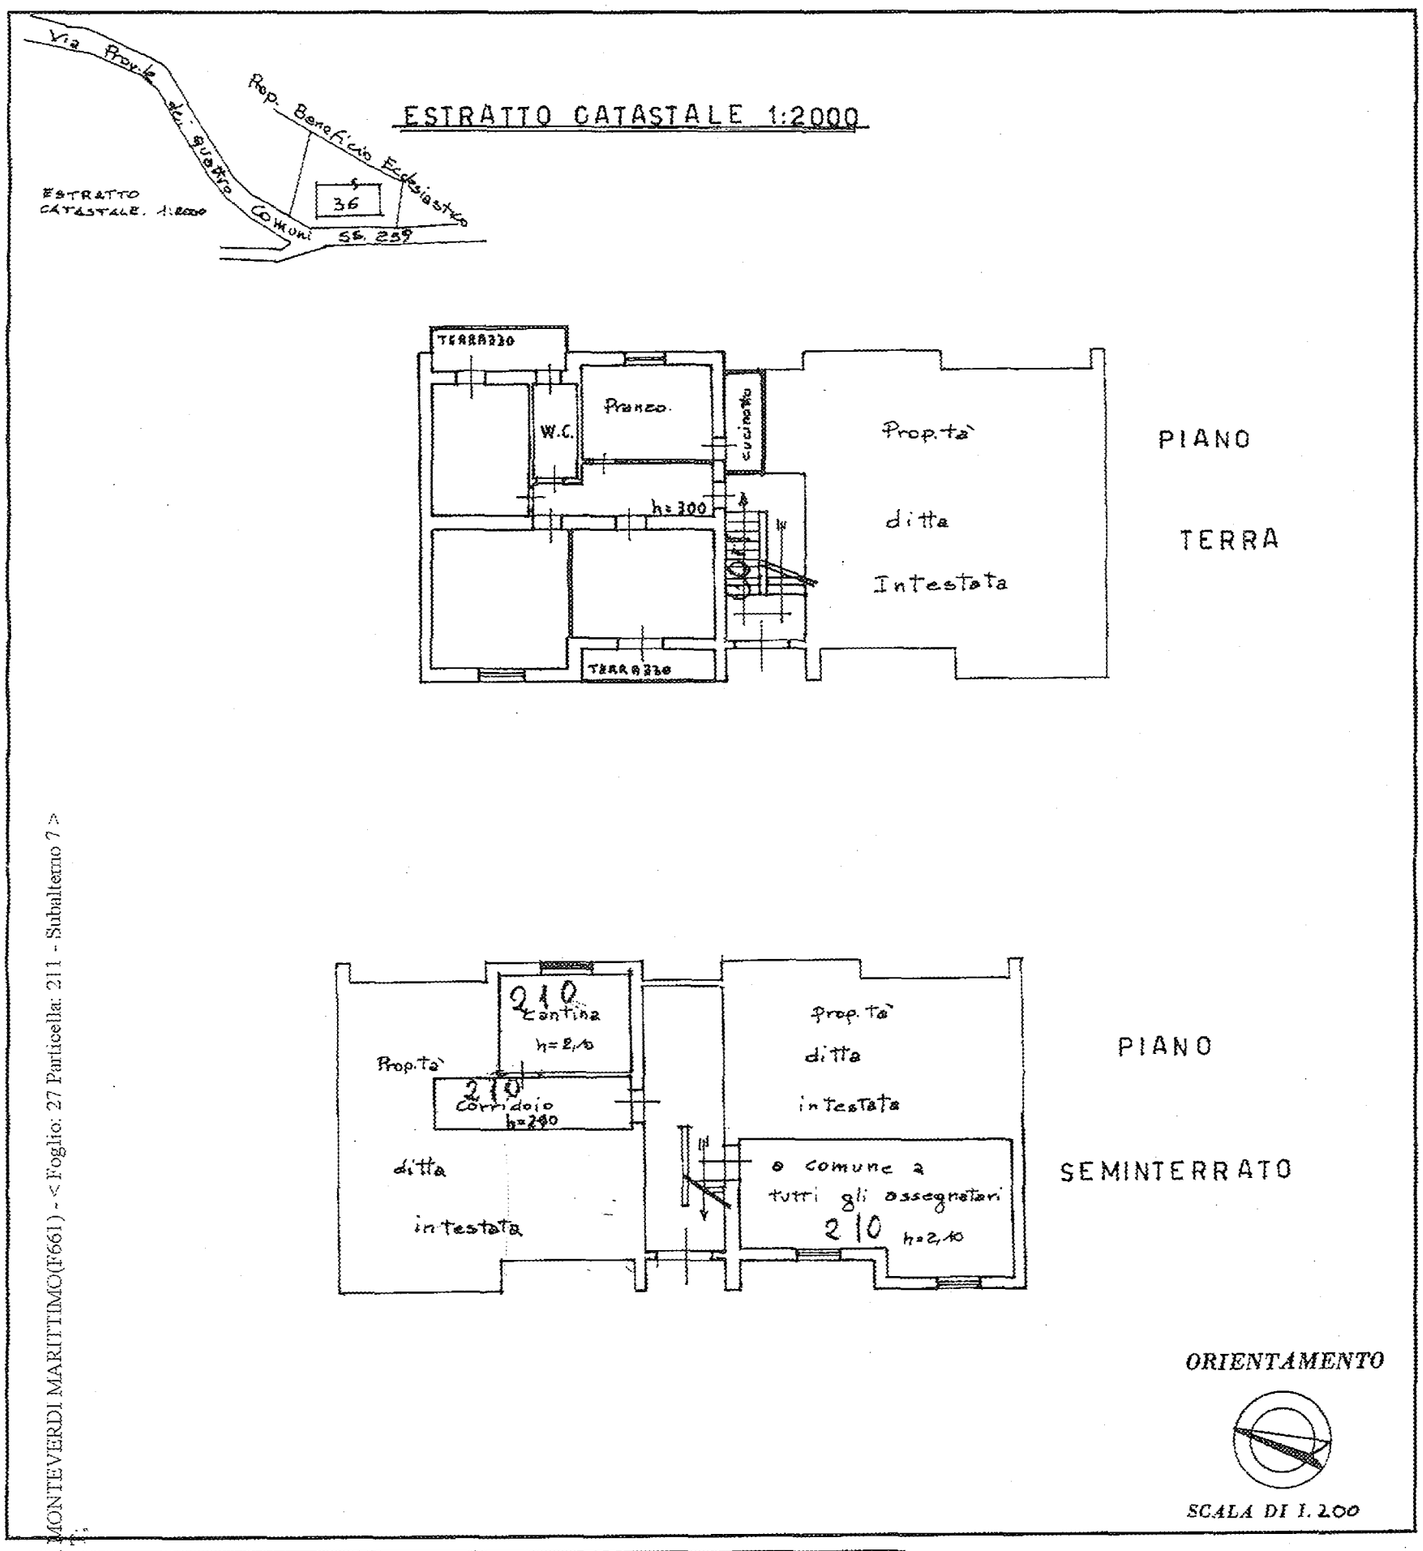

SPAZIO RISERVATO PER LE ANNOTAZIONI D'UFFICIO

DATA

PROT. N°

F. 27 mapp. 36 sub. 1.

Mod. 37 n. 325
in data 21 MAR. 1986
Scala n. 314

Compilata dal GEOMETRA
(Titolo, nome e cognome del tecnico)
ALESSANDRO NENCINI

Iscritto all'Albo dei GEOMETRI

della Provincia di PISA

DATA 5-3-1986

Firma: Alessandro Nencini

ALBO DEI GEOMETRI PISA

Catasto dei Fabbricati - Situazione al 20/05/2010 - Comune di MONTEVERDI MARITTIMO(F661) - < Foglio: 27 Particella: 211 - Subalterno 7 >
STRADA PROVINCIALE DEI QUATTRO COMUNI piano T;

Data presentazione: 21/03/1986 - Data: 20/05/2010 - n. PI0092022 - Richiedente MULE
Tot.schede: 1 - Formato di acq.: A3(297x419) - Fatt. di scala: 1:1
Ultima Planimetria in atti