GANTT

11 - MONTEVERDI MARITTIMO - VIA ROMA 23
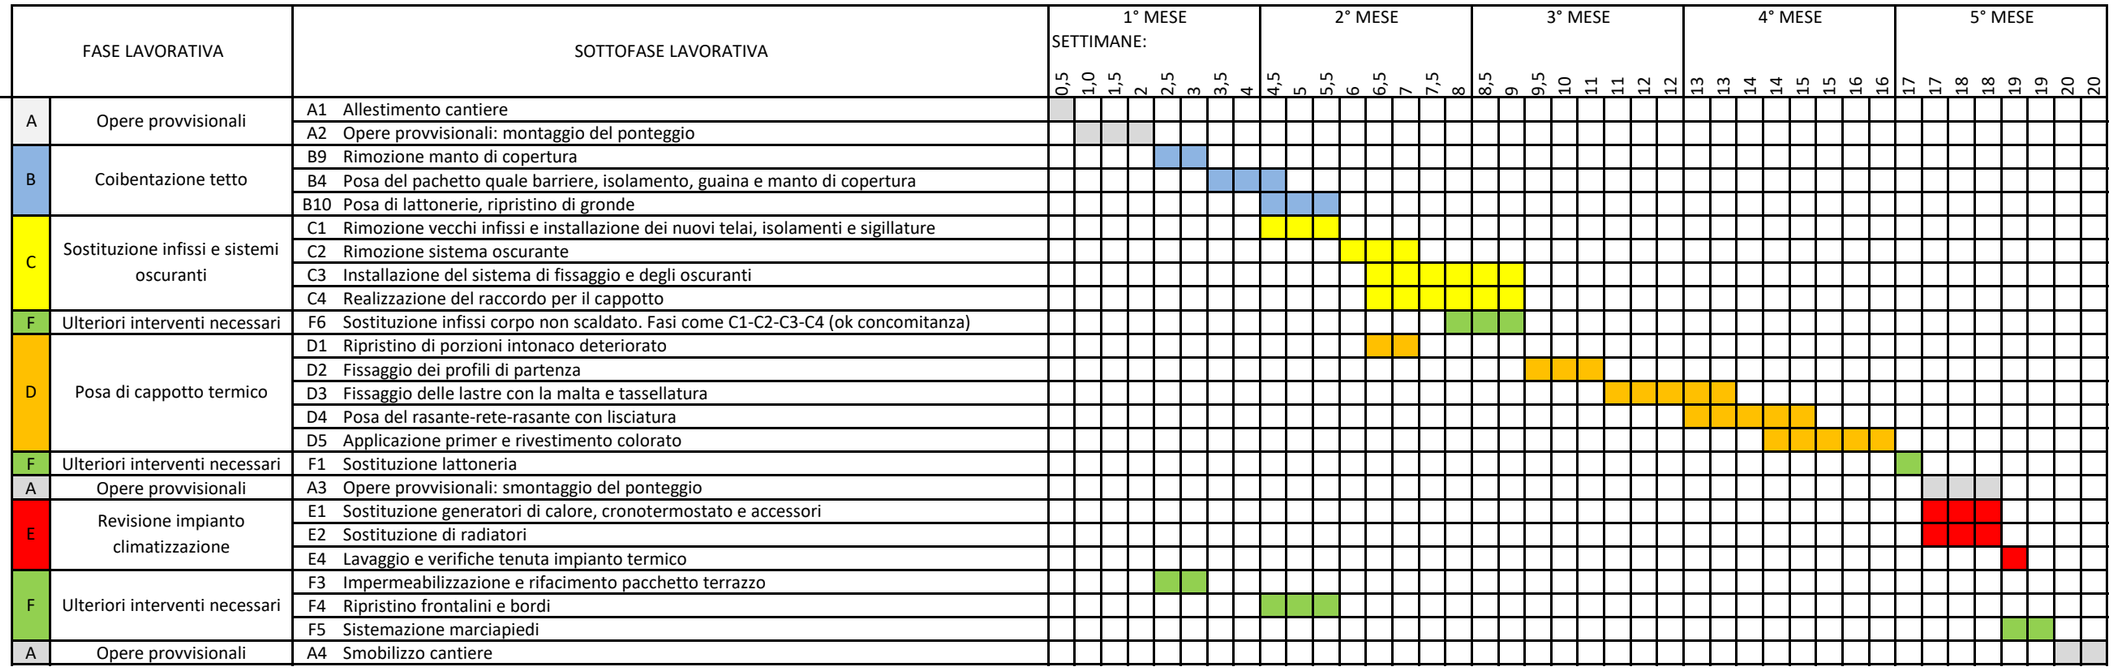
	FASE LAVORATIVA		SOTTOFASE LAVORATIVA
A	Opere provvisionali	A1	Allestimento cantiere
		A2	Opere provvisionali: montaggio del ponteggio
B	Coibentazione tetto	B9	Rimozione manto di copertura
		B4	Posa del pachetto quale barriere, isolamento, guaina e manto di copertura
		B10	Posa di lattonerie, ripristino di gronde
C	Sostituzione infissi e sistemi oscuranti	C1	Rimozione vecchi infissi e installazione dei nuovi telai, isolamenti e sigillature
		C2	Rimozione sistema oscurante
		C3	Installazione del sistema di fissaggio e degli oscuranti
		C4	Realizzazione del raccordo per il cappotto
F	Ulteriori interventi necessari	F6	Sostituzione infissi corpo non scaldato. Fasi come C1-C2-C3-C4 (ok concomitanza)
D	Posa di cappotto termico	D1	Ripristino di porzioni intonaco deteriorato
		D2	Fissaggio dei profili di partenza
		D3	Fissaggio delle lastre con la malta e tassellatura
		D4	Posa del rasante-rete-rasante con lisciatura
		D5	Applicazione primer e rivestimento colorato
F	Ulteriori interventi necessari	F1	Sostituzione lattoneria
A	Opere provvisionali	A3	Opere provvisionali: smontaggio del ponteggio
E	Revisione impianto climatizzazione	E1	Sostituzione generatori di calore, cronotermostato e accessori
		E2	Sostituzione di radiatori
		E4	Lavaggio e verifiche tenuta impianto termico
F	Ulteriori interventi necessari	F3	Impermeabilizzazione e rifacimento pacchetto terrazzo
		F4	Ripristino frontalini e bordi
		F5	Sistemazione marciapiedi
A	Opere provvisionali	A4	Smobilizzo cantiere